


KOORDINAČNÍ SITUACNÍ VÝKRES 1 : 1 000

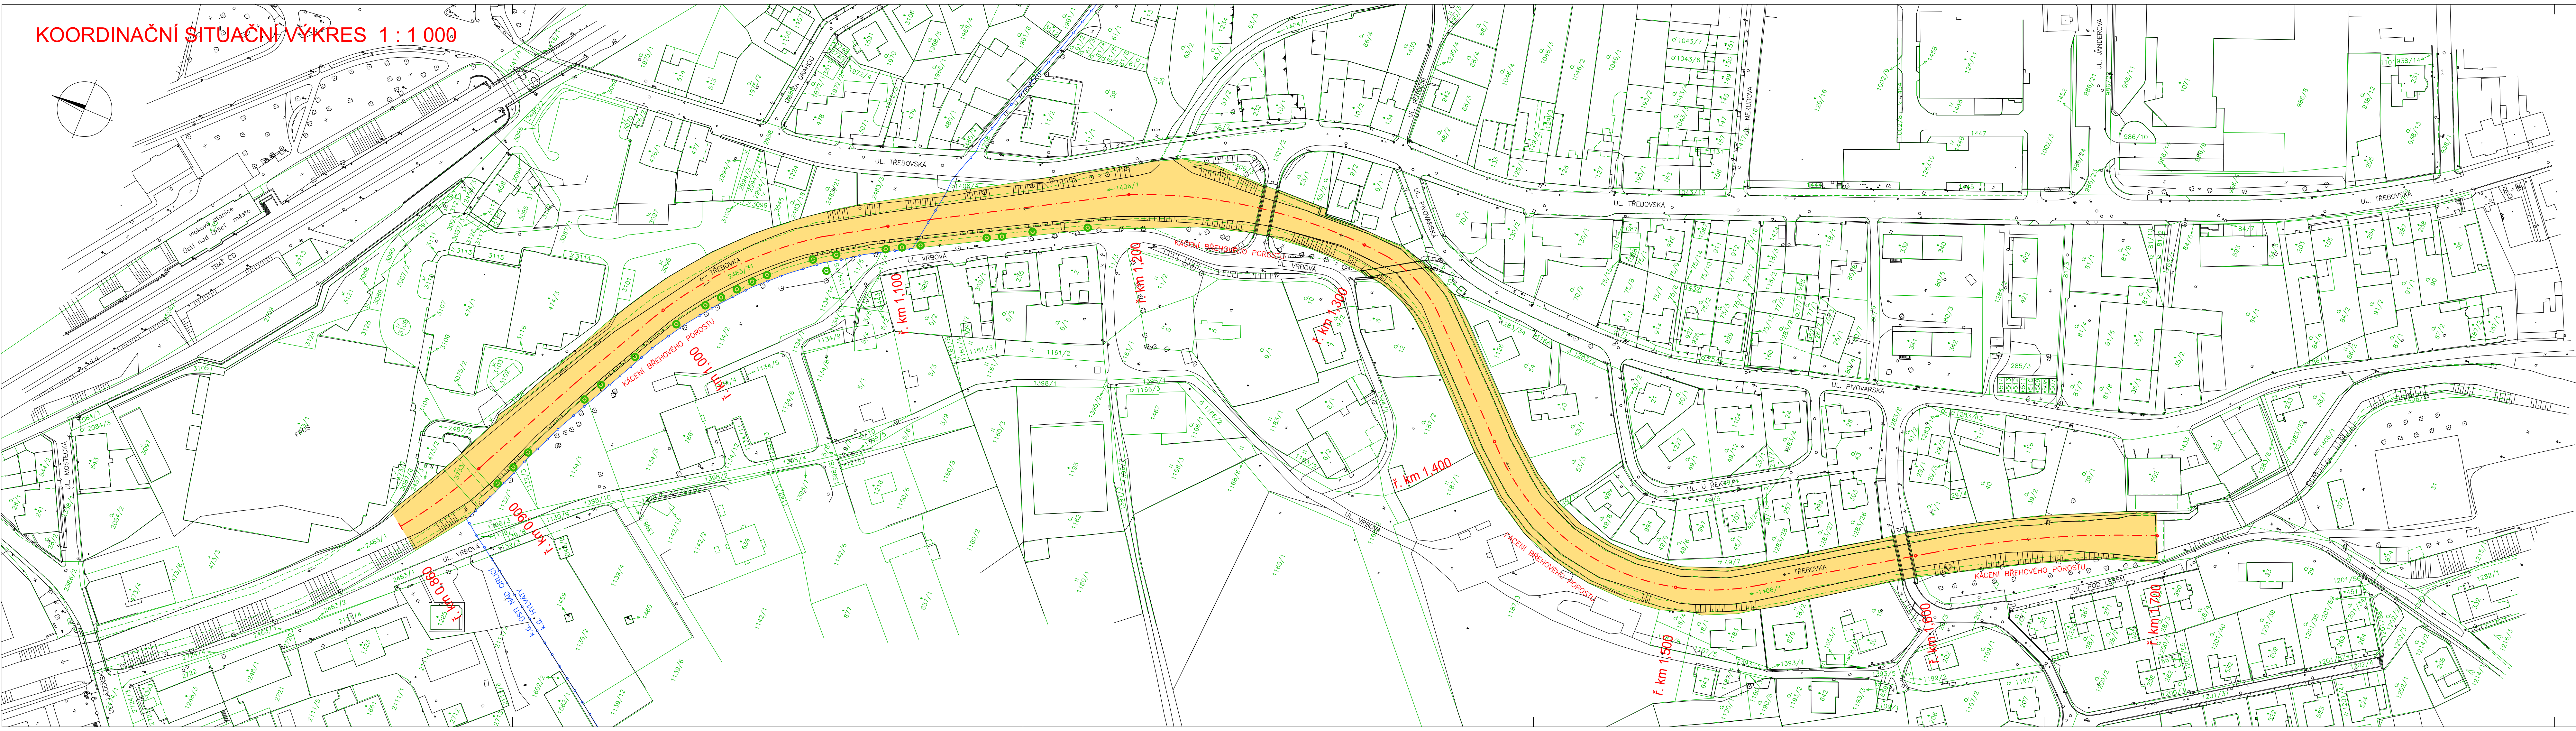

LEGENDA

- 123 HRANICE POZEMKŮ DLE KATASTRU NEMOVITOSTÍ
- SLUČKY
- HRANICE KATASTRÁLNÍHO ÚZEMÍ
- POZEMEK DOTČENÝ STAVBOU
- NAVRŽENÁ VÝSADBA STROMŮ – ORIENTAČNÍ UMÍSTĚNÍ

Kreslil:	I. STODOLOVÁ	<i>Stodolová</i>	<div><div>OPTIMA</div><div>spol. s r.o.</div><div>PROJEKTOVÁ, INŽENÝRSKÁ A STAVEBNÍ ČINNOST</div><div>Žitkova 738, 566 01 Výpustě Mlýn</div><div>tel.: 465 420 911</div><div>e-mail: info@optima-vm.cz</div></div>
Zpracoval:	ING. B. SHEJBAL		
Zodp. projektant:	ING. B. SHEJBAL	<i>Shejbal</i>	
Hlavní projektant:	ING. B. SHEJBAL		
Technická kontrola:	ING. Z. NEUDERT	<i>Neudert</i>	
Kraj: PAROUBICKÝ	Okres: ÚSTÍ NAD ORLICÍ	Obec: ÚSTÍ NAD ORLICÍ	
Investor: PŮVODÍ LABE, s.p. Vito Nejedlého 951, 500 03 Hrodec Králové			DZS, JP
Akce:			Zak. č.: 4317 - 17 - 3
TŘEBOVKA, HYLVÁTY ř. km 0,860 - 1,700 ODSTRANĚNÍ NÁNOSŮ A OPRAVA DLAŽEB			Arch. č.: 3645
			Datum: 12/2017
			Formát: 6 A4
Objekt:	Měřítko:		Číslo příl. výkresu:
Obsah:	1 : 1 000		C 3
KOORDINAČNÍ SITUACNÍ VÝKRES			Kódy: