


KRAJ
KATASTRÁLNÍ ÚZEMÍ

JIHOMORAVSKÝ
LANŽHOT

PODÉLNÝ PROFIL

1:5.000/100

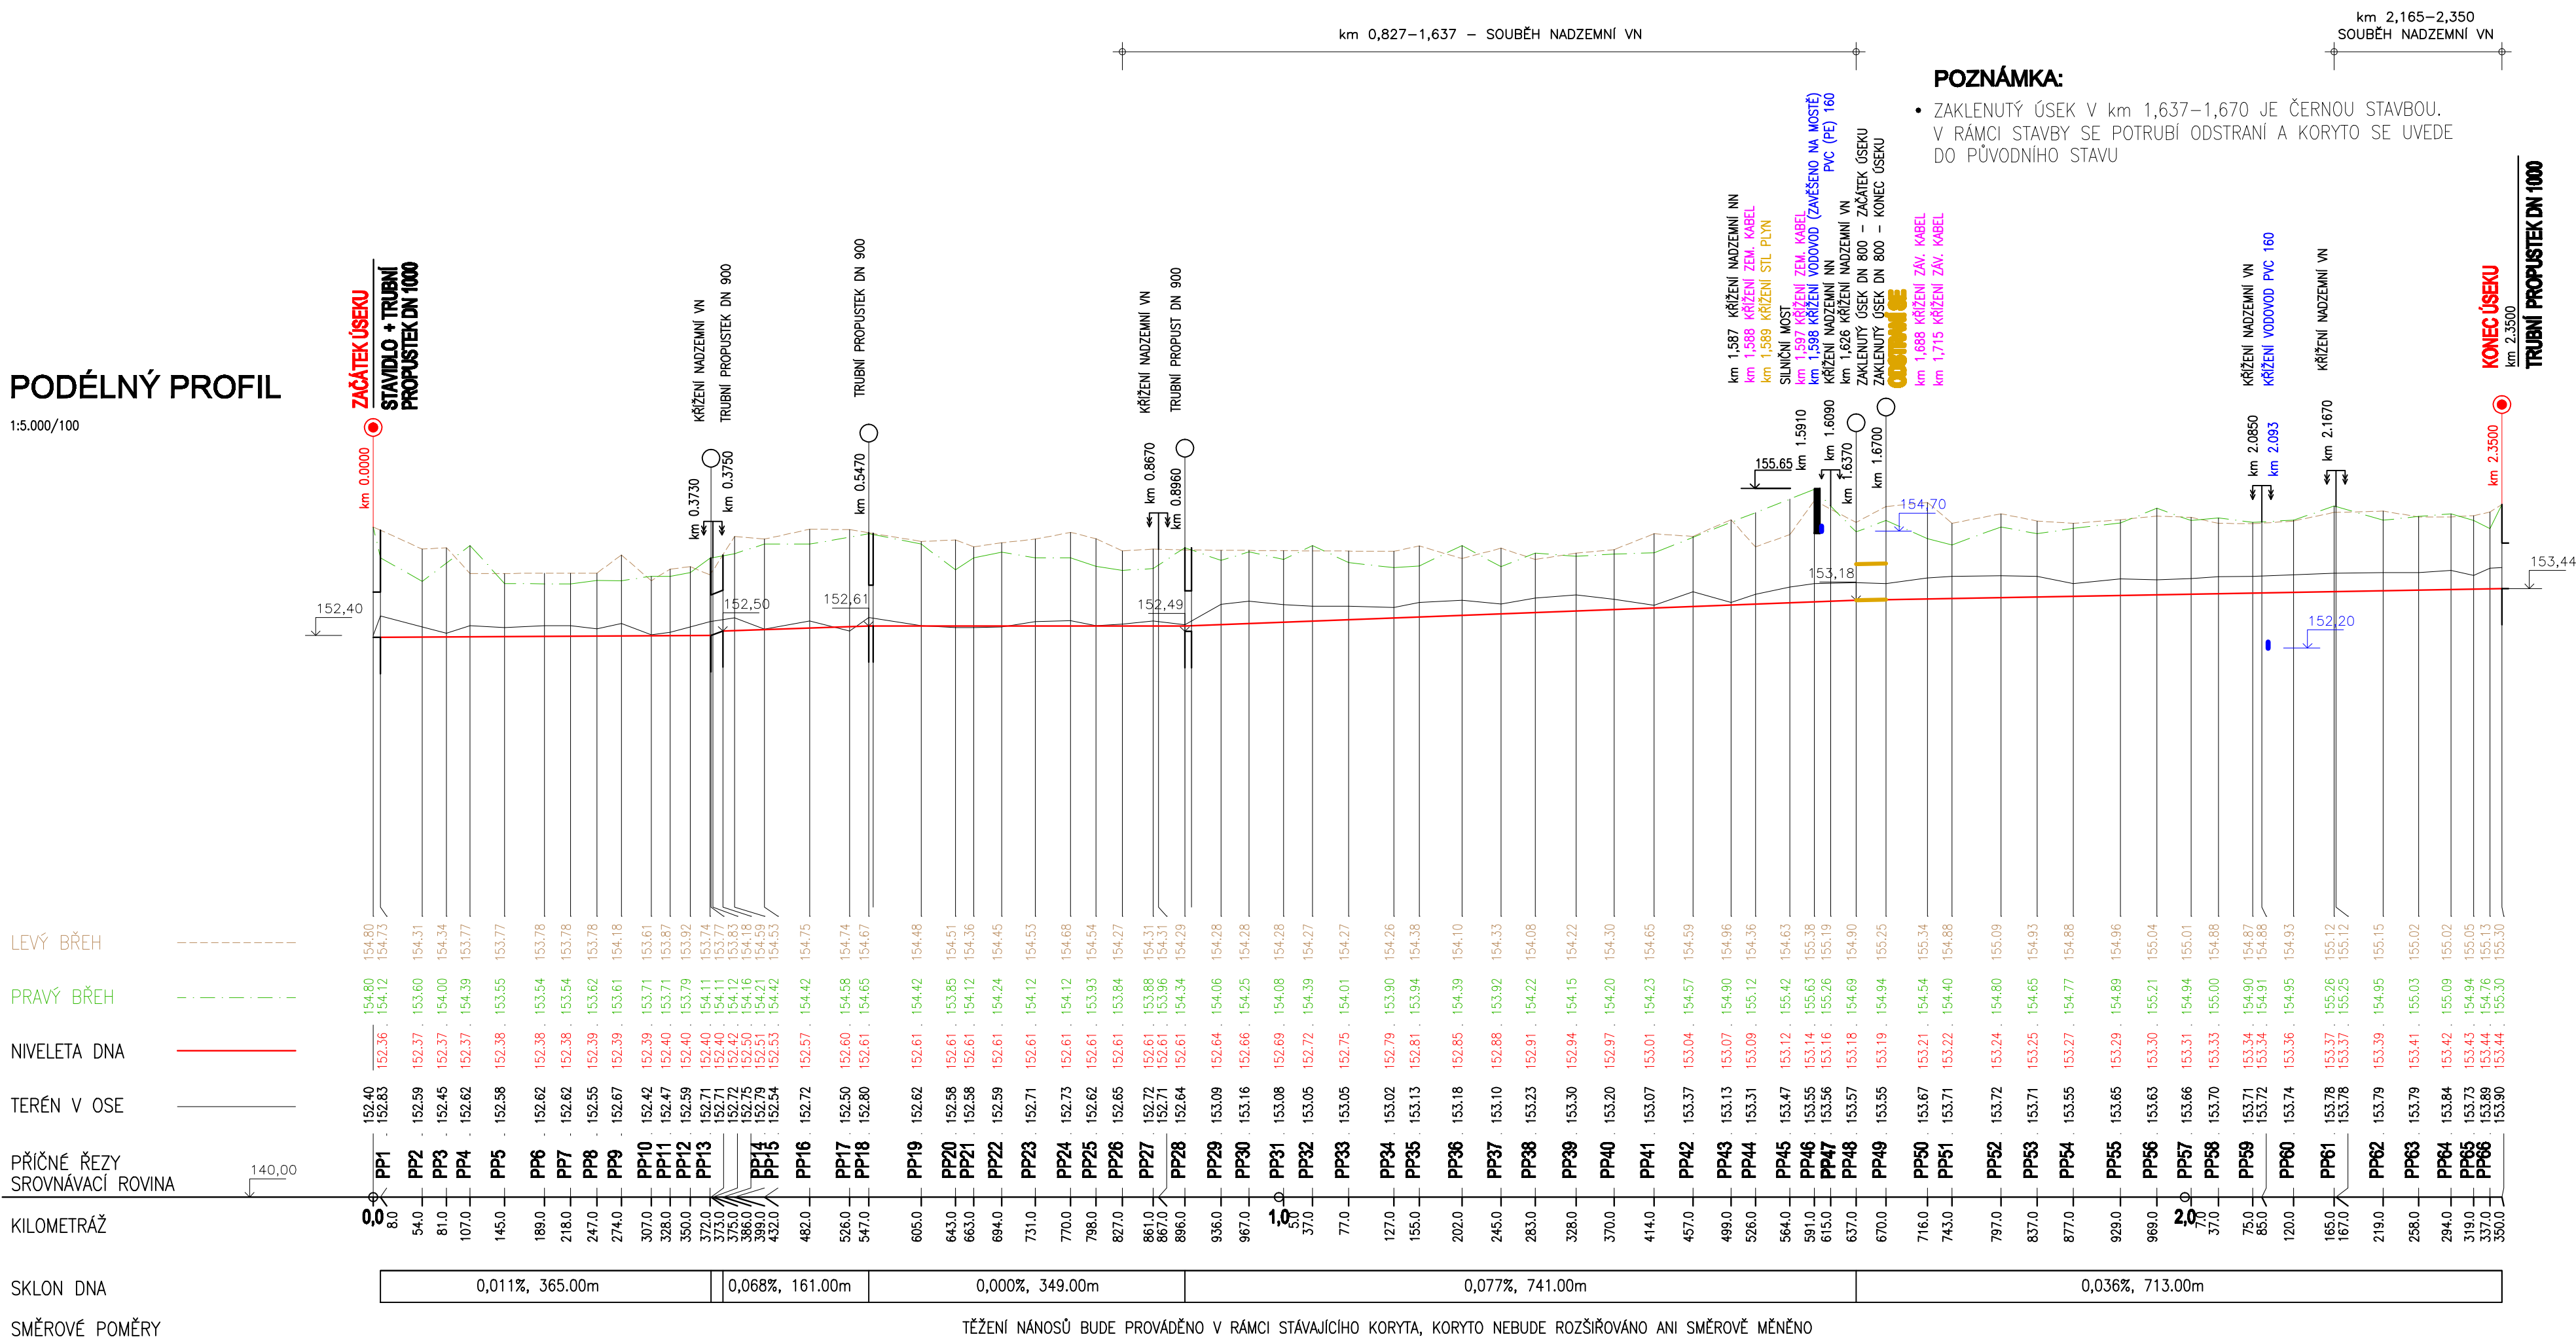

POZNÁMKA:

- ZAKRESLENÝ PRŮBĚH IS JE INFORMATIVNÍ A JE ZNÁM KE DNEŠNÍMU STAVU ZPRACOVÁNÍ DOKUMENTACE. PŘED ZAHÁJENÍM STAVEBNÍCH PRACÍ JE NUTNO OVĚRIT AKTUÁLNÍ STAV PODZEMNÍCH A NADZEMNÍCH IS, TYTO IS VYTYČIT A OVĚRIT JEJICH POLOHU NASONDOVÁNÍM RUČNÍM VÝKOPEM V SOULADU S PODMÍNKAMI SPRÁVCŮ PŘÍSLUŠNÝCH IS.

Zodpovědný pracovník	Vypracoval		 AQUA CENTRUM Břeclav s.r.o.
Ing. Milan Bartošíš	Ing. Jan Varadíněk		
Investor: Povodí Moravy, s.p., Dřevařská 11, 60175 Brno			Kapusty 27, 690 06 Břeclav IČO 60710063, CČ Z260710063 tel.: 519 333 689, email: aqc@wo.cz
kce: Caja Lanžhot, ř.km 0,000-2,350 těžení nánosů DOKUMENTACE PRO PROVÁDĚNÍ STAVBY	Formát		
	Datum	březen 2017	
	Číslo stavby		
Příloha: PODÉLNÝ PROFIL	Měřítko 1:5.000/100	Číslo přílohy D.1.1.b.1	