


SITUACE DIO - VÝJEZD 1

M 1 : 1 000

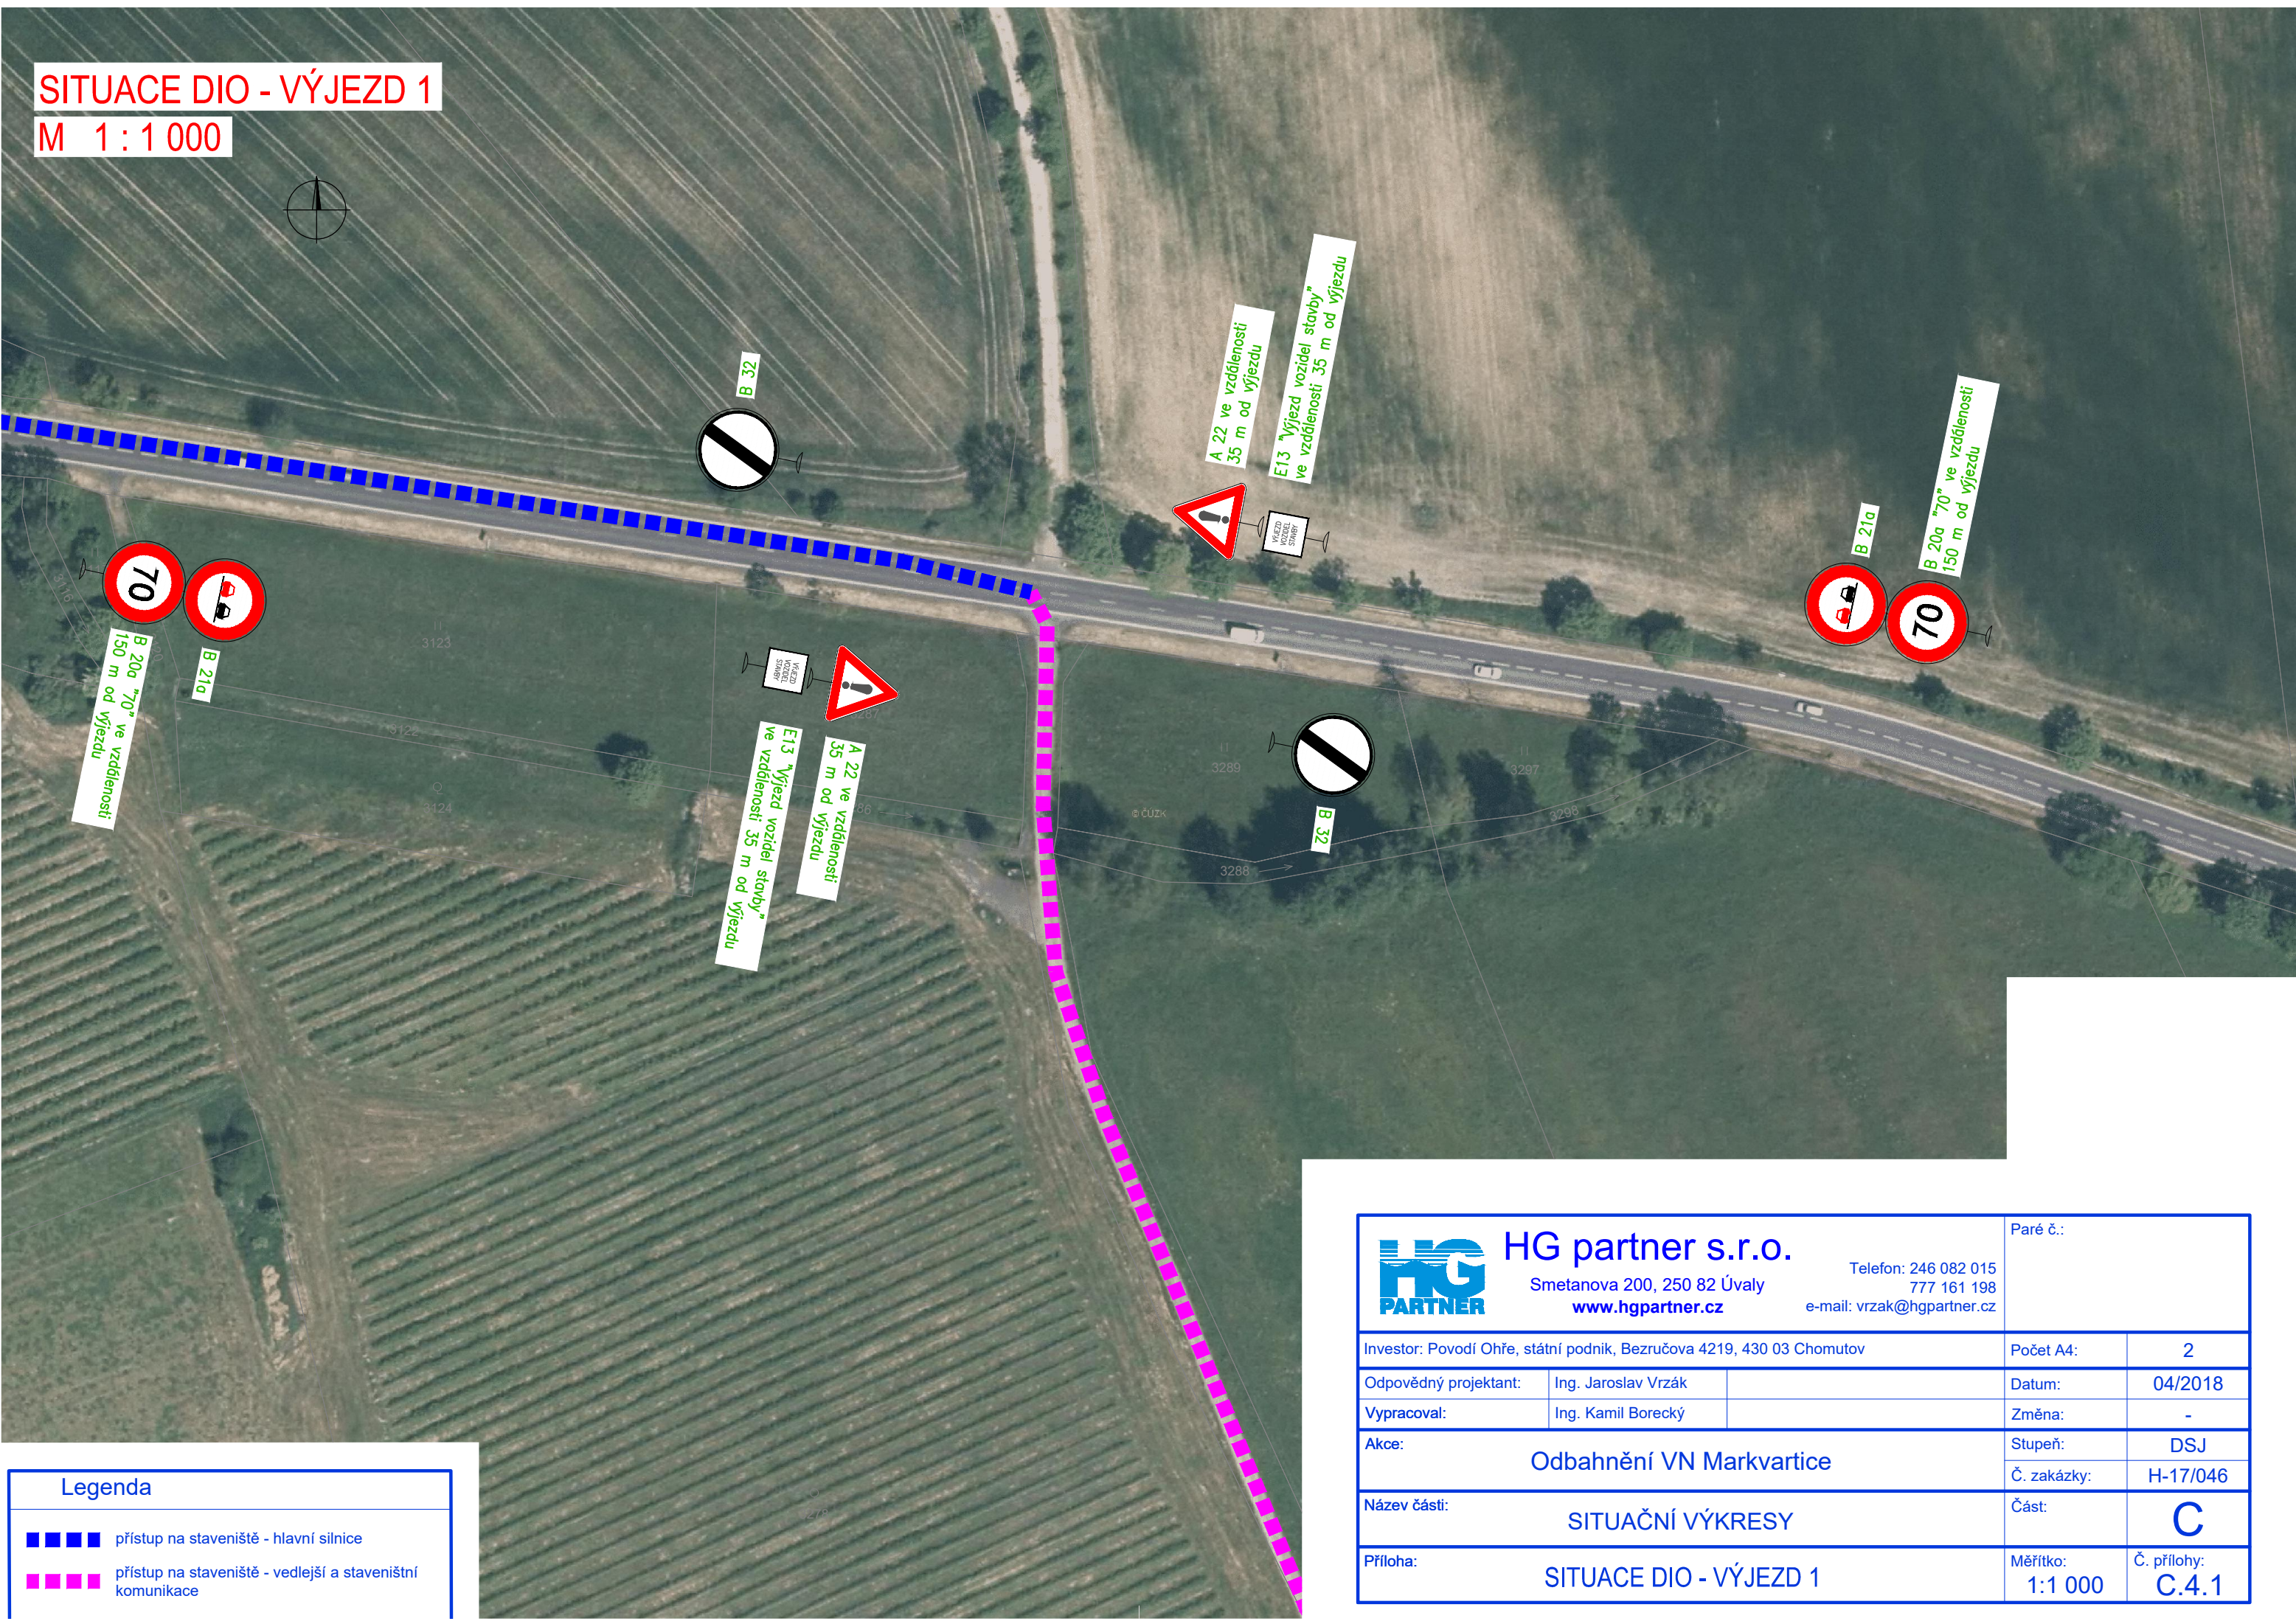

Legenda	
<div></div>	přístup na staveniště - hlavní silnice
<div></div>	přístup na staveniště - vedlejší a staveništní komunikace

<div><div><div></div><div></div></div><div><div></div><div></div></div></div> <div><div>HG partner s.r.o.</div><div>Smetanova 200, 250 82 Úvaly www.hgpartner.cz</div><div>Telefon: 246 082 015 777 161 198 e-mail: vrzak@hgpartner.cz</div></div>		Paré č.:	
Investor: Povodí Ohře, státní podnik, Bezručova 4219, 430 03 Chomutov		Počet A4:	2
Odpovědný projektant:	Ing. Jaroslav Vrzák	Datum:	04/2018
Vypracoval:	Ing. Kamil Borecký	Změna:	-
Akce:		Stupeň:	DSJ
Odbahnění VN Markvartice		Č. zakázky:	H-17/046
Název části:		Část:	C
SITUAČNÍ VÝKRESY			
Příloha:		Měřítko:	Č. přílohy:
SITUACE DIO - VÝJEZD 1		1:1 000	C.4.1