


PODROBNÁ SITUACE STAVBY  
M 1 : 1000

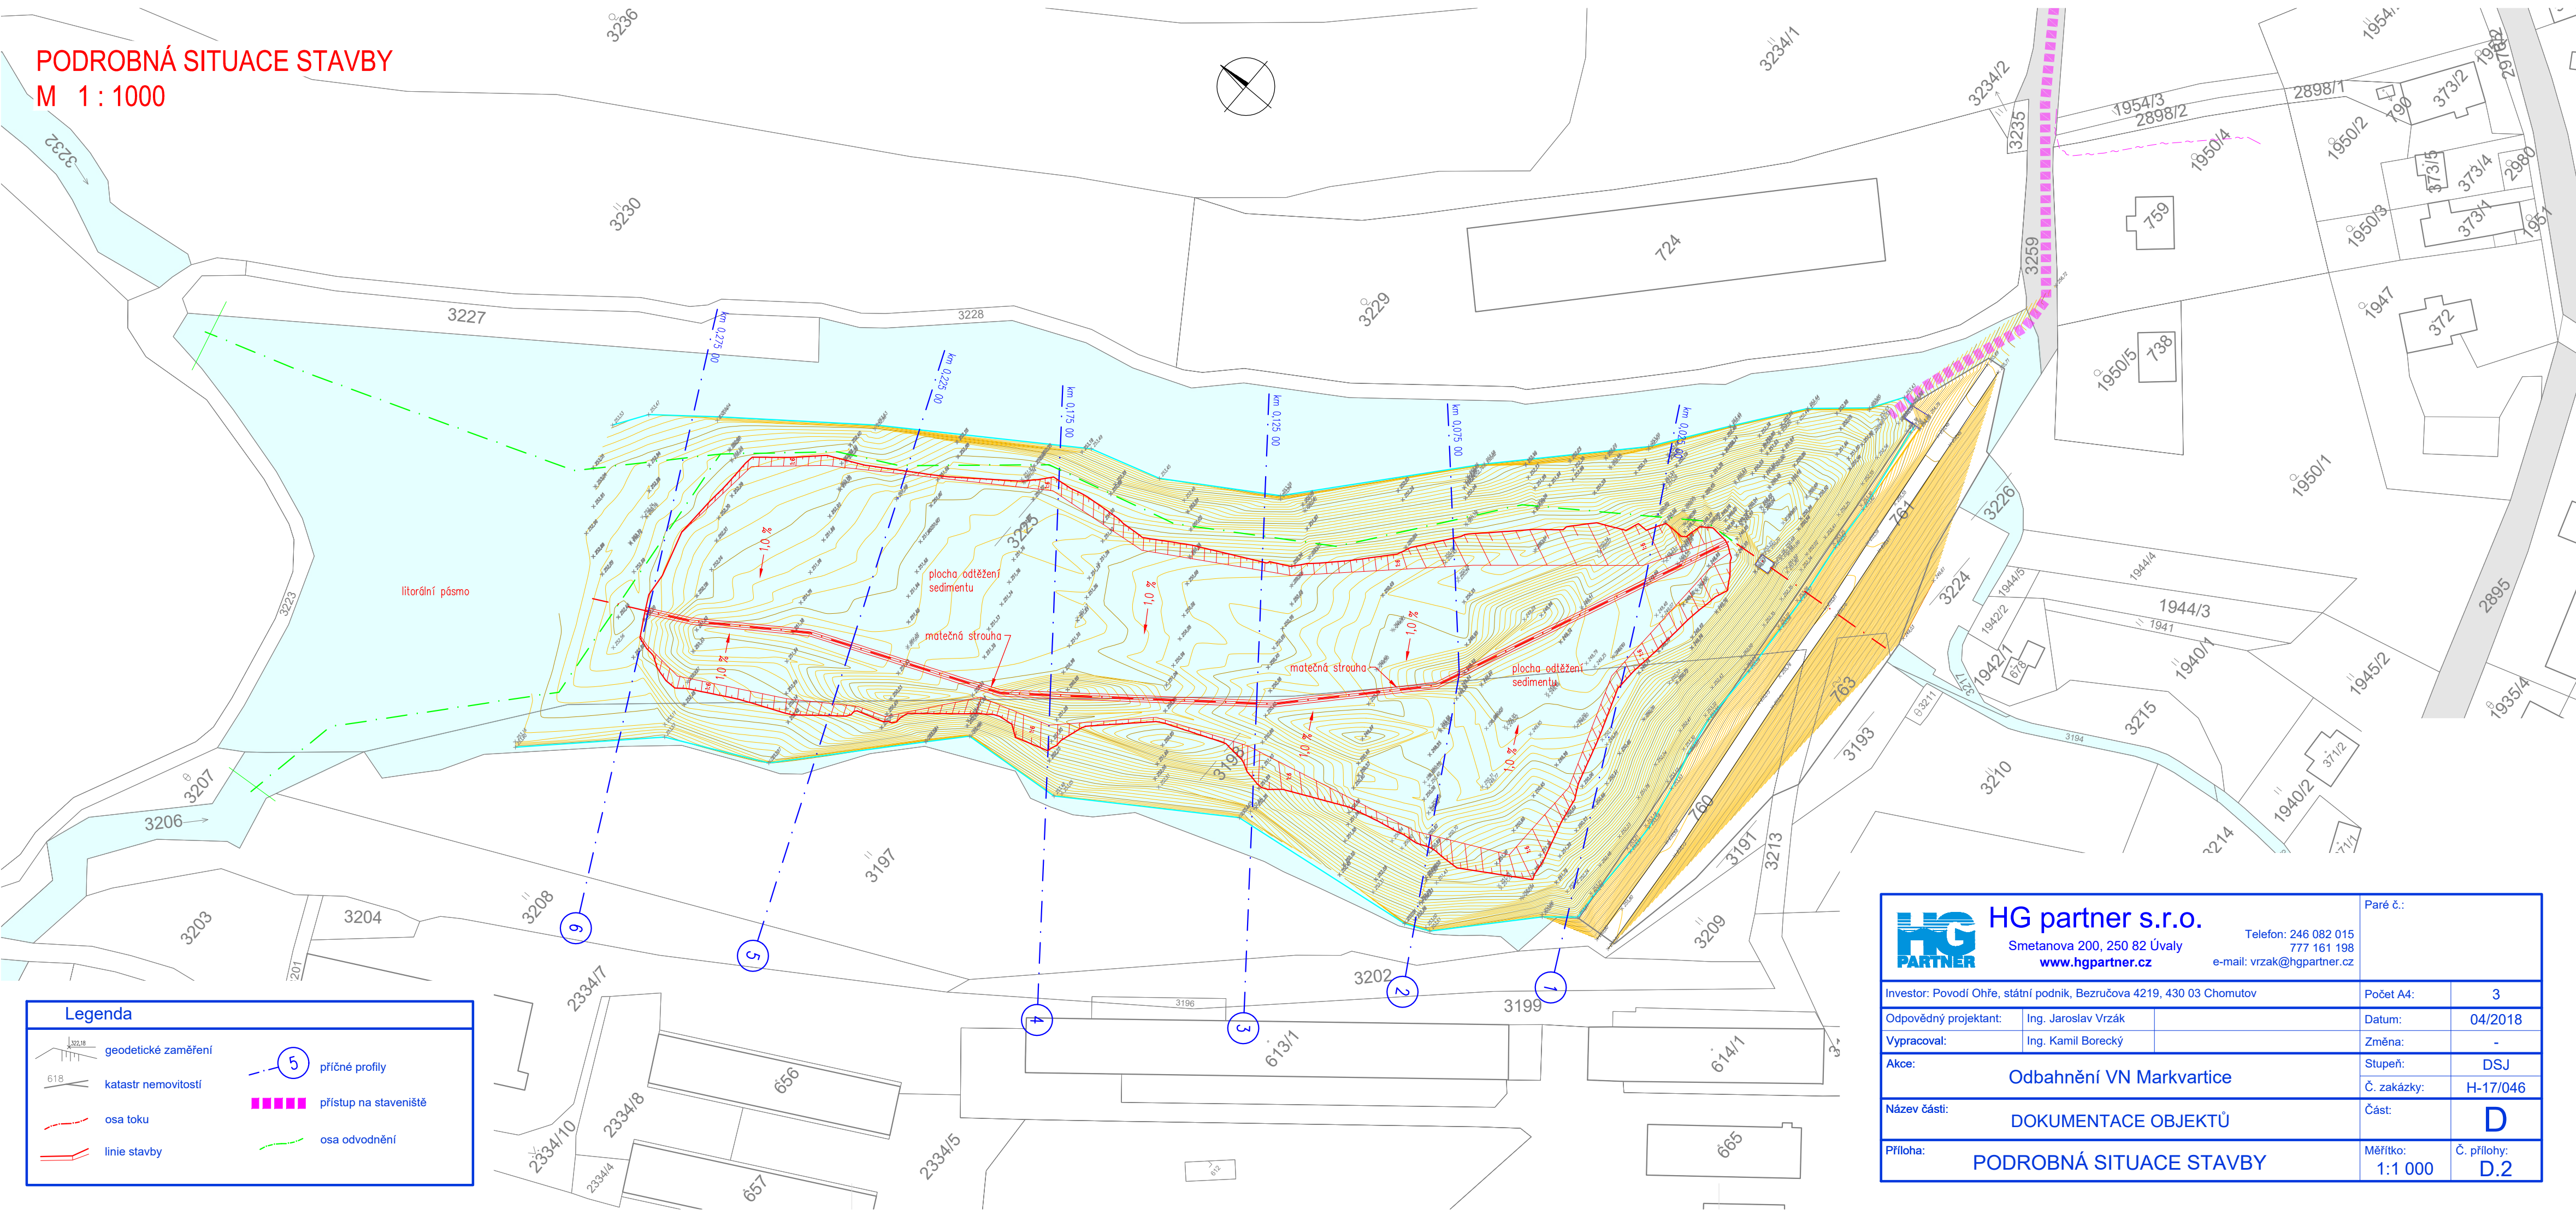

Legenda

geodetické zaměření

katastr nemovitostí

osa toku

linie stavby

5 příčné profily

přístup na staveniště

osa odvodnění

<b>HG partner s.r.o.</b> Smetanova 200, 250 82 Úvaly <a href="http://www.hgpartner.cz">www.hgpartner.cz</a> Telefon: 246 082 015 777 161 198 e-mail: vrzak@hgpartner.cz		Paré č.:	
Investor: Povodí Ohře, státní podnik, Bezručova 4219, 430 03 Chomutov		Počet A4:	3
Odpovědný projektant:	Ing. Jaroslav Vrzák	Datum:	04/2018
Vypracoval:	Ing. Kamil Borecky	Změna:	-
Akce: Odbahnění VN Markvartice		Stupeň:	DSJ
Název části: DOKUMENTACE OBJEKTŮ		Č. zakázky:	H-17/046
Příloha: PODROBNÁ SITUACE STAVBY		Část: <b>D</b>	
		Měřítko: 1:1 000	Č. přílohy: D.2