


VZOROVÝ PŘÍČNÝ ŘEZ - SO 01

M 1 : 100

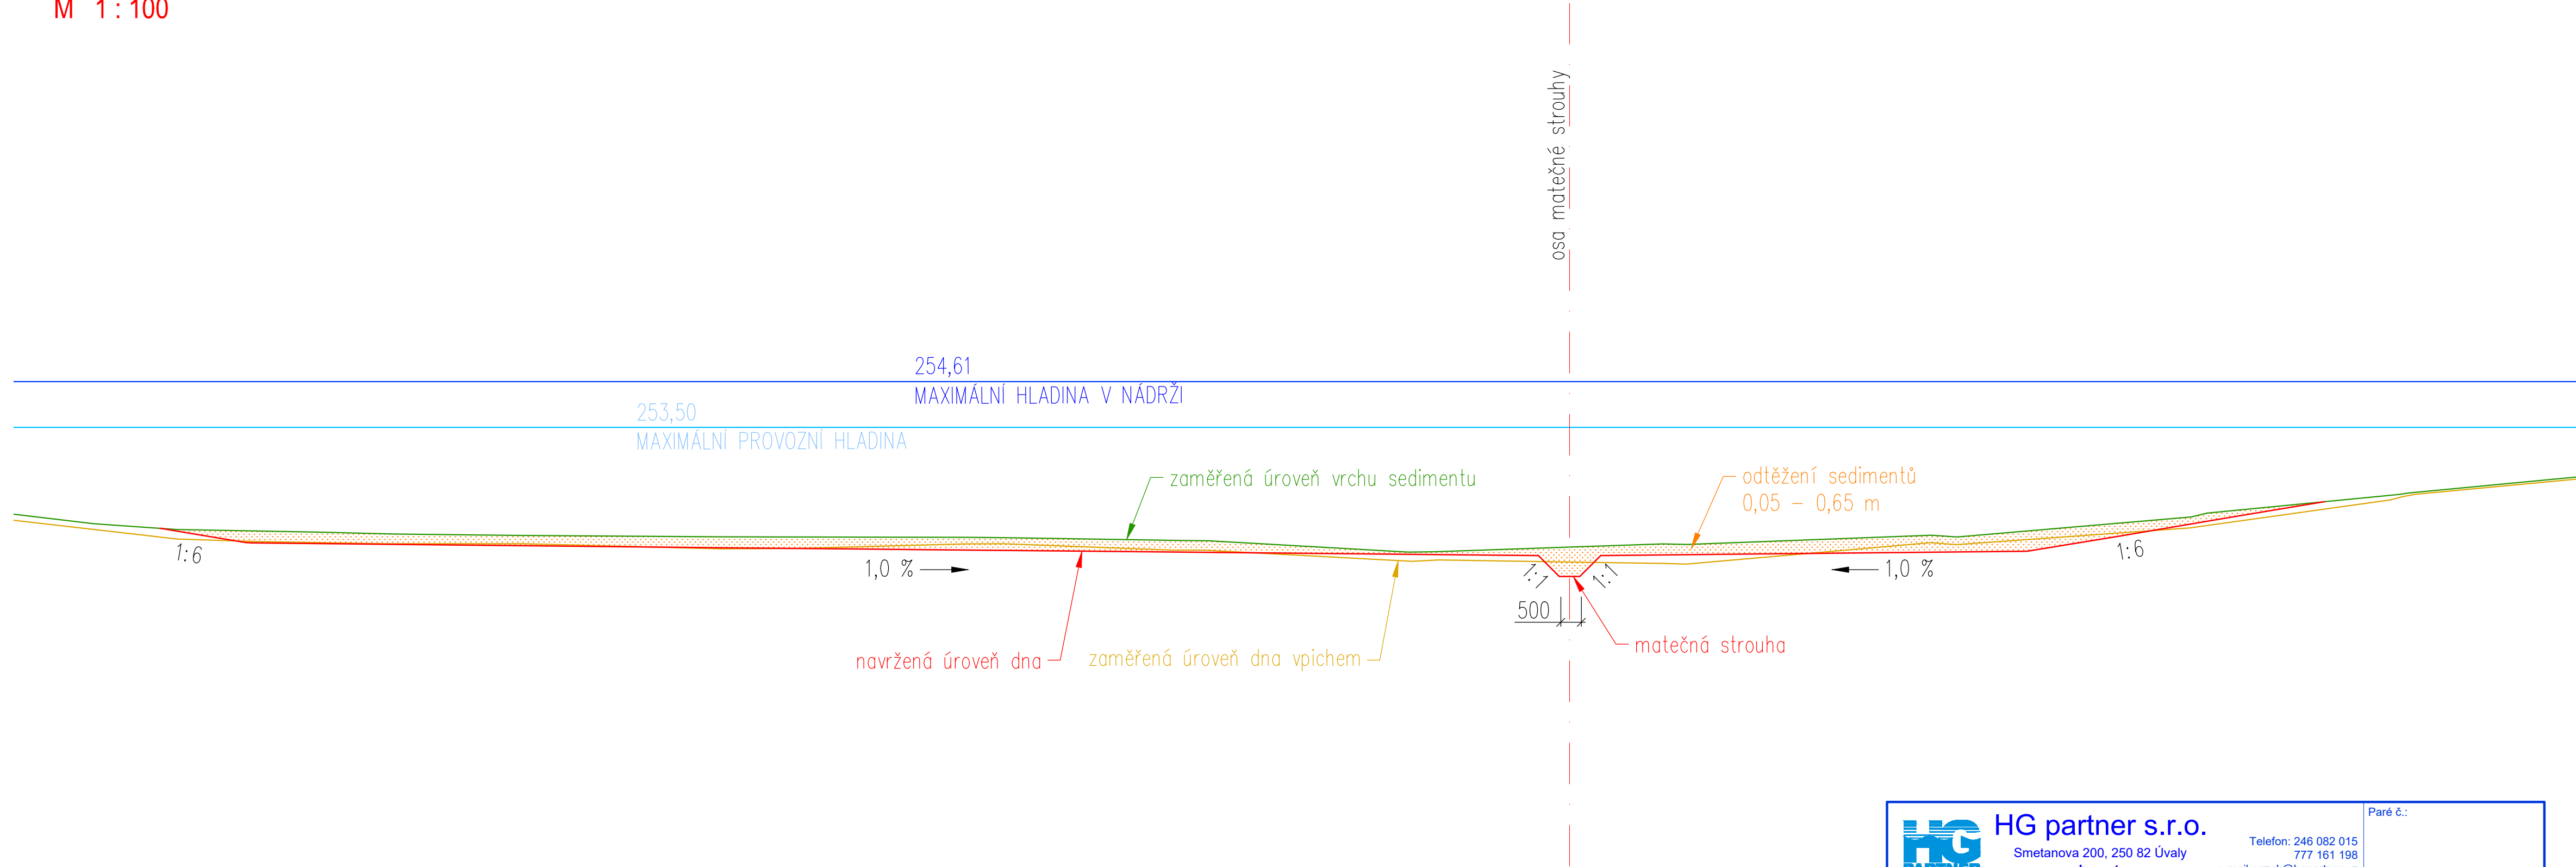

<