



SUTERÉN

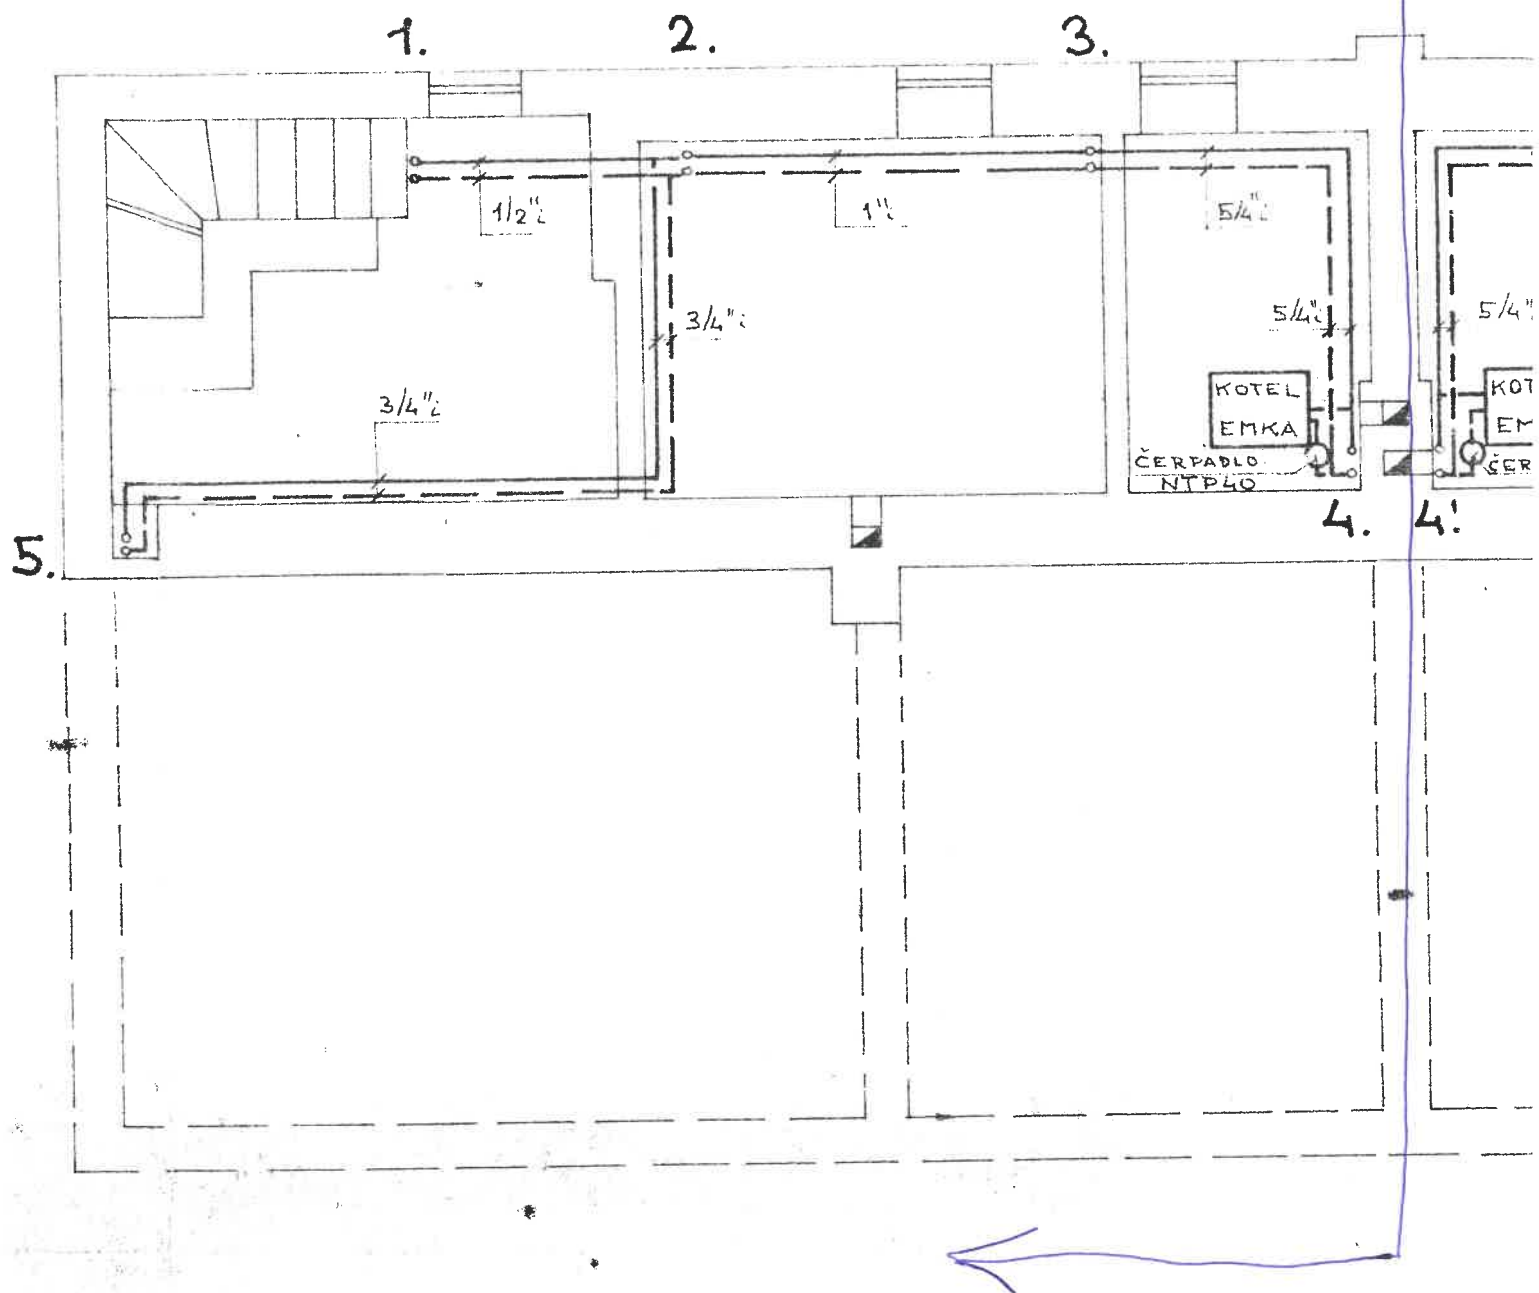

IZEMÍ

L.

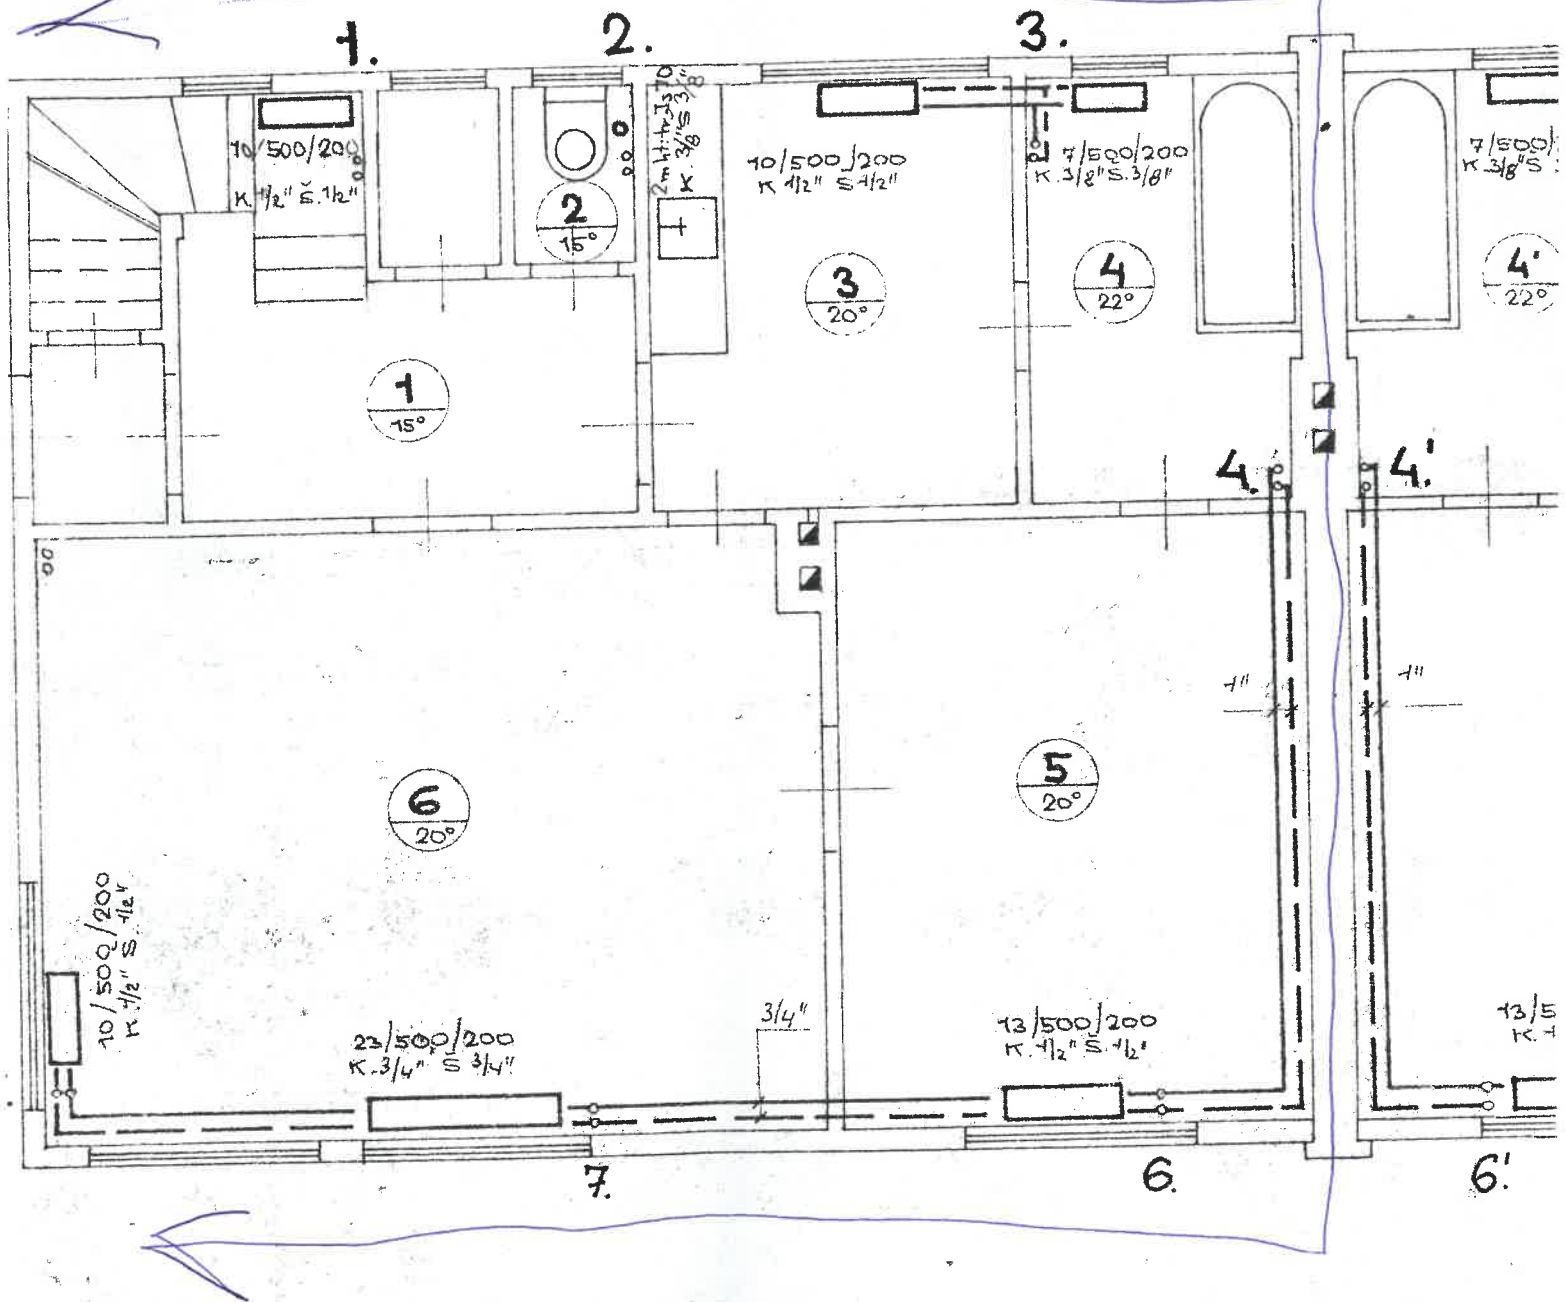

ПОДКРОВІ

