



LEGENDA STÁVAJÍCÍCH INŽENÝRSKÝCH SÍTÍ:

CETIN\_podzem--optický--zaměřný  
CETIN\_podzem--metalický--zaměřný  
CETIN\_podzem--metalický--nezaměřný  
CETIN\_neprazovaná síť  
VEREJNÉ OSVĚTLENÍ\_podzemní  
E.ON ČR--ELEKTRO\_podzemní--NN  
E.ON ČR--ELEKTRO\_podzemní--VN  
E.ON ČR--ELEKTRO\_podzemní--VVN  
E.ON ČR--ELEKTRO\_podzem--sdělkabel--optický  
E.ON ČR--ELEKTRO\_podzem--sdělkabel--metalický  
E.ON ČR--ELEKTRO\_nadzemní--VN  
E.ON ČR--ELEKTRO\_nadzemní--VVN  
ČEVAK\_KANALIZACE\_jednotná  
ČEVAK\_KANALIZACE\_jiný provozovatel  
ČEVAK\_KANALIZACE\_kanalizační přípojka  
ČEVAK\_VODOVOD\_vodovodní řád  
ČD--TELEMATIKA--sdělovací kabel  
ČD--SŽDC--sdělovací kabel  
POVOŘÍ VLTAVY--KANALIZACE\_splásková  
POVOŘÍ VLTAVY\_podzemní--NN  
POVOŘÍ VLTAVY\_podzemní--sdělkabel--optický  
ELEKTRÁRNA LIPNO--KANALIZACE\_splásková  
ELEKTRÁRNA LIPNO\_podzemní--NN

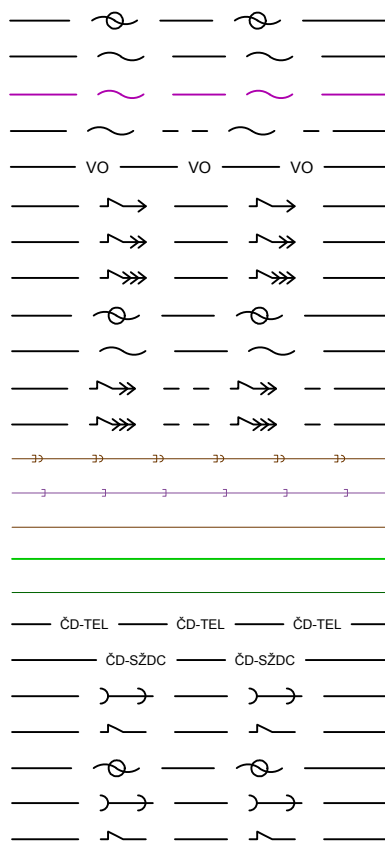



LEGENDA NÁVRHU:

ŽB KONSTRUKCE  
OCELOVÉ KONSTRUKCE  
LODĚ

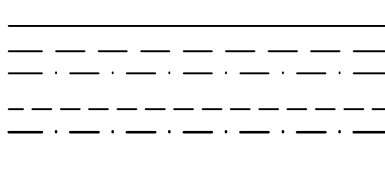

LEGENDA NAVRŽENÝCH ÚPRAV INŽENÝRSKÝCH SÍTÍ:

ELEKTROINSTALACE\_podzemní NN  
VODOVOD\_vodovodní řád  
KANALIZACE\_jednotná  
TELEFONICA ČR\_zrušení sítě

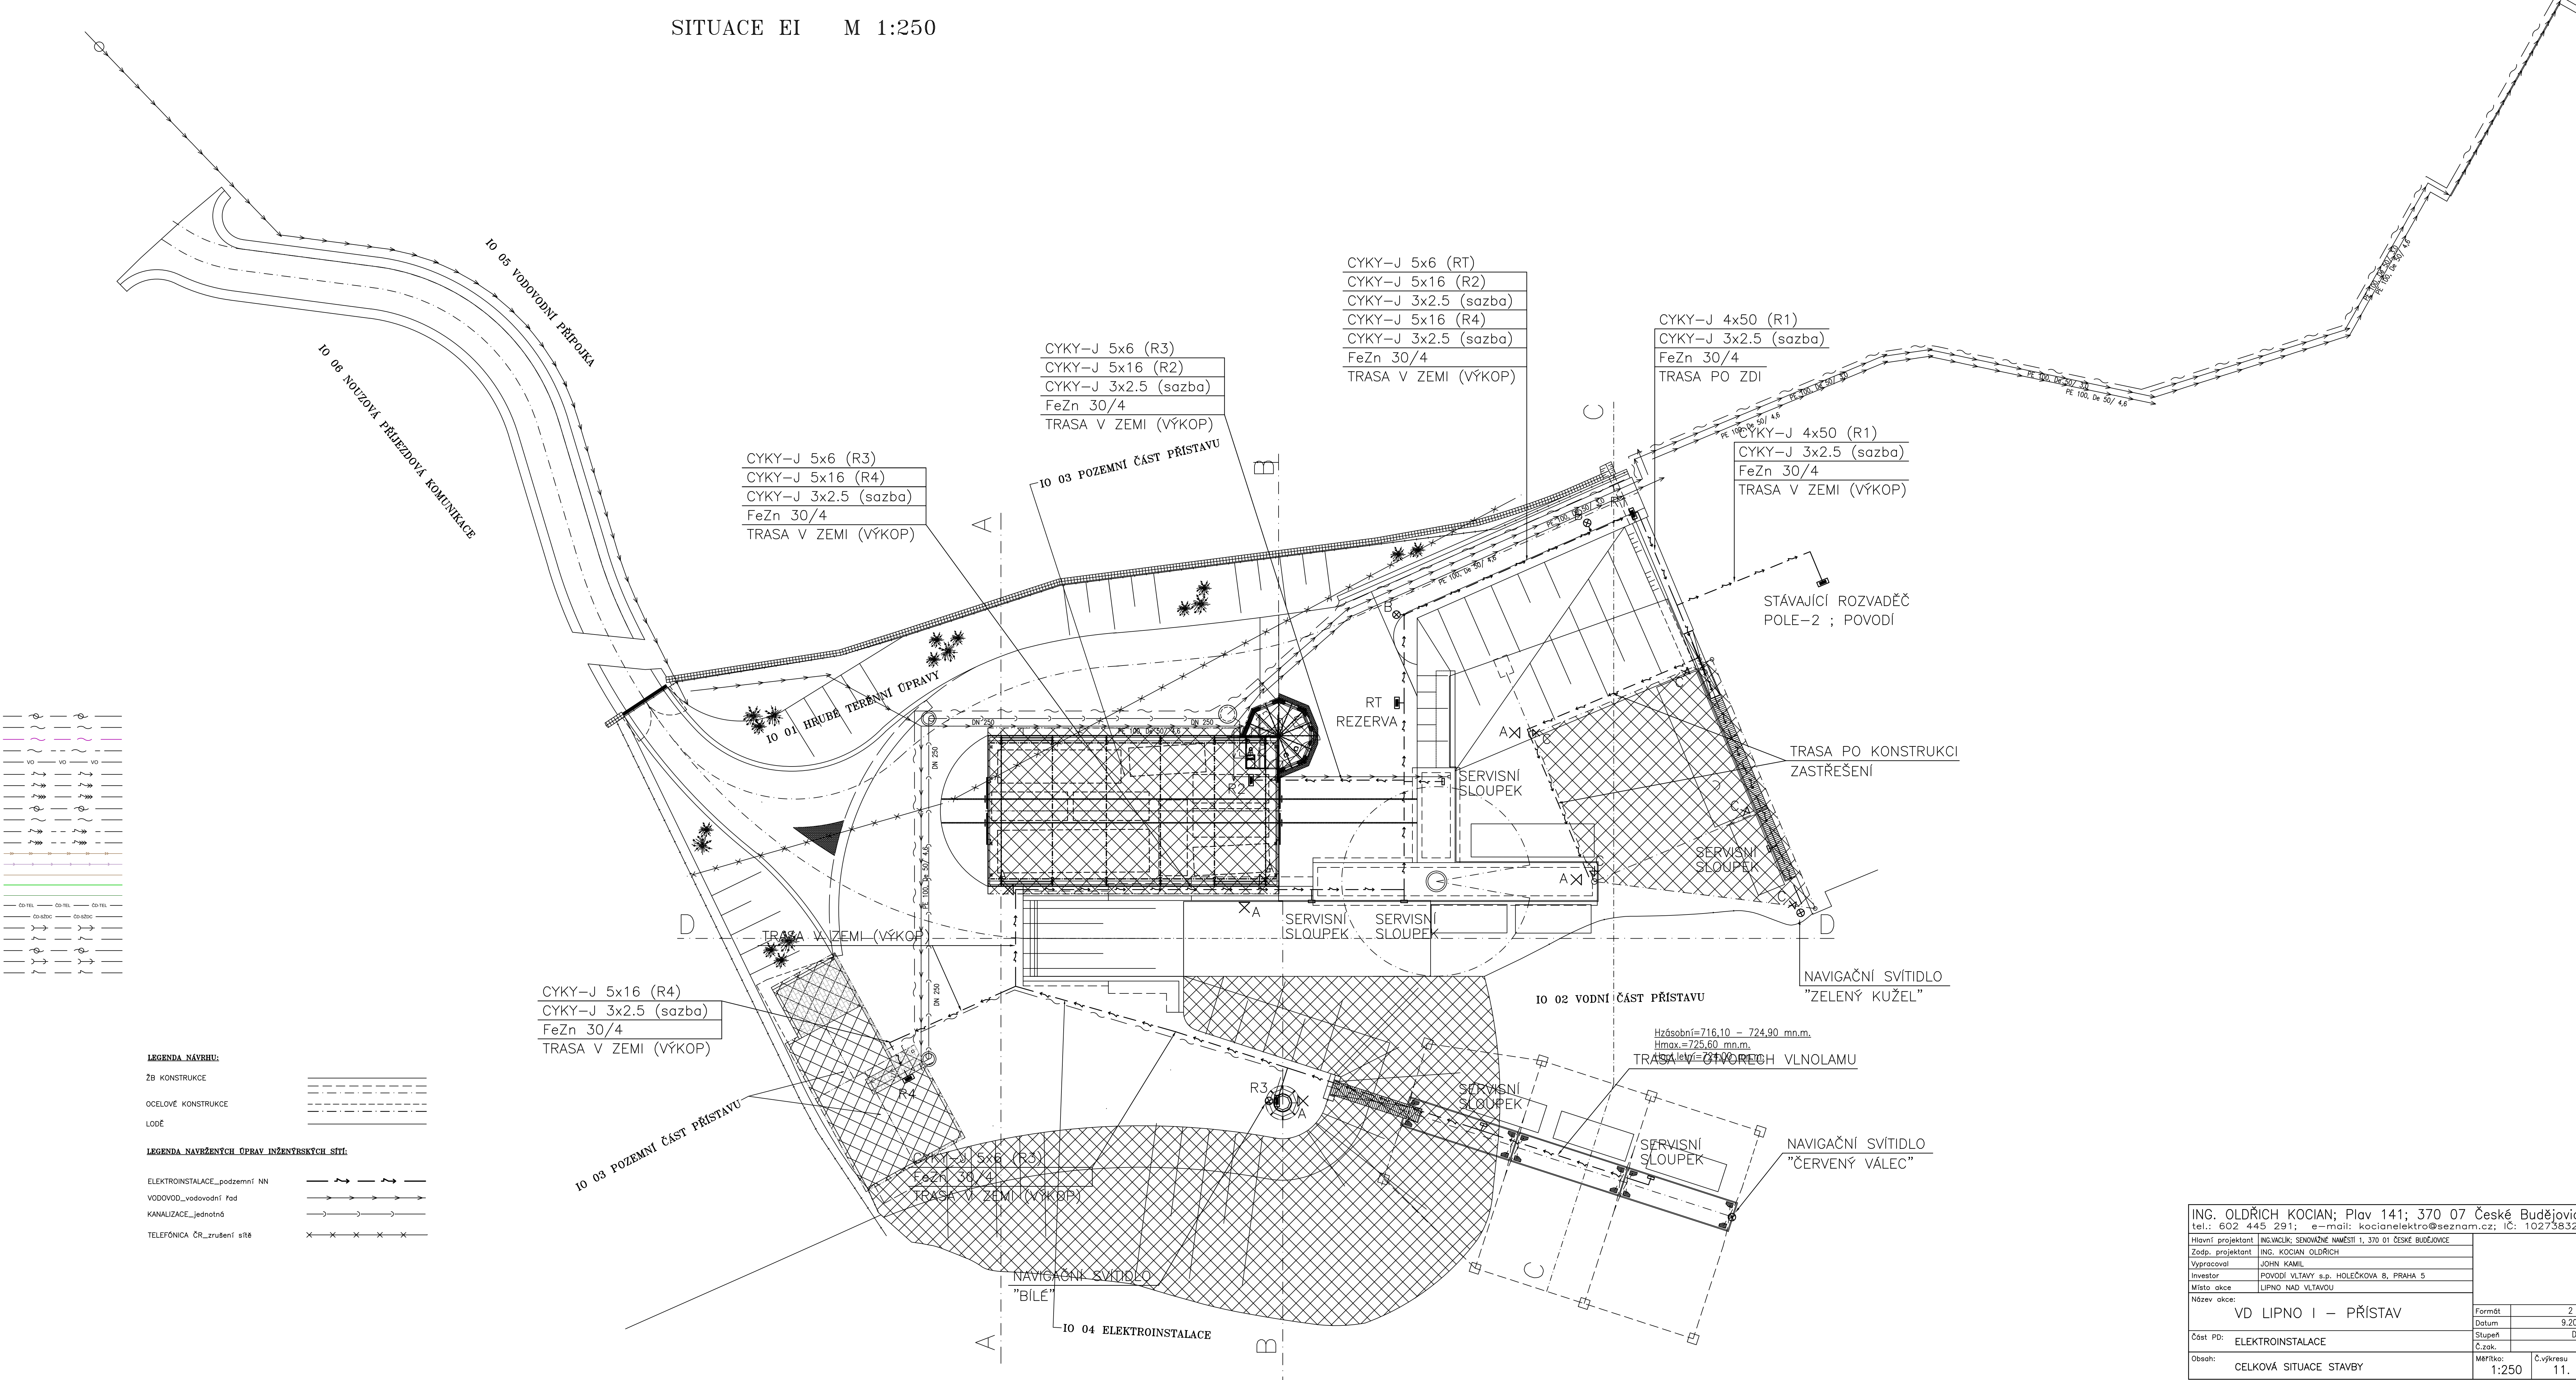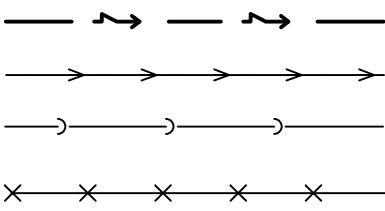

ING. OLDŘICH KOCIAN; Plav 141; 370 07 České Budějovice tel.: 602 445 291; e-mail: kocianelektro@seznam.cz; IČ: 10273832			
Hlavní projektant		ING. KOCIAN; SNOVĚNÉ NÁMĚSTÍ 1, 370 01 ČESKÉ BUDĚJOVICE	
Zodp. projektant		ING. KOCIAN OLDŘICH	
Výpracoval		JOHN KAMIL	
Investor		POVOŘÍ VLTAVY s.p. HOLEČKOVA 8, PRAHA 5	
Místo akce			
Název akce:			
VD LIPNO I – PŘÍSTAV		Formát	2 A4
		Datum	9.2016
Část PD: ELEKTROINSTALACE		Stupeň	DUR
		Č.zak.	
Obsah: CELKOVÁ SITUACE STAVBY		měřítko	1:250
		č.výkresu	11.