


DVT Novodomský potok, IDVT 102394422, ř. km 0,124 - 0,610, Kaplice - oprava opevnění

## SITUACE ř. km 0,400 - 0,610

**1 : 500**

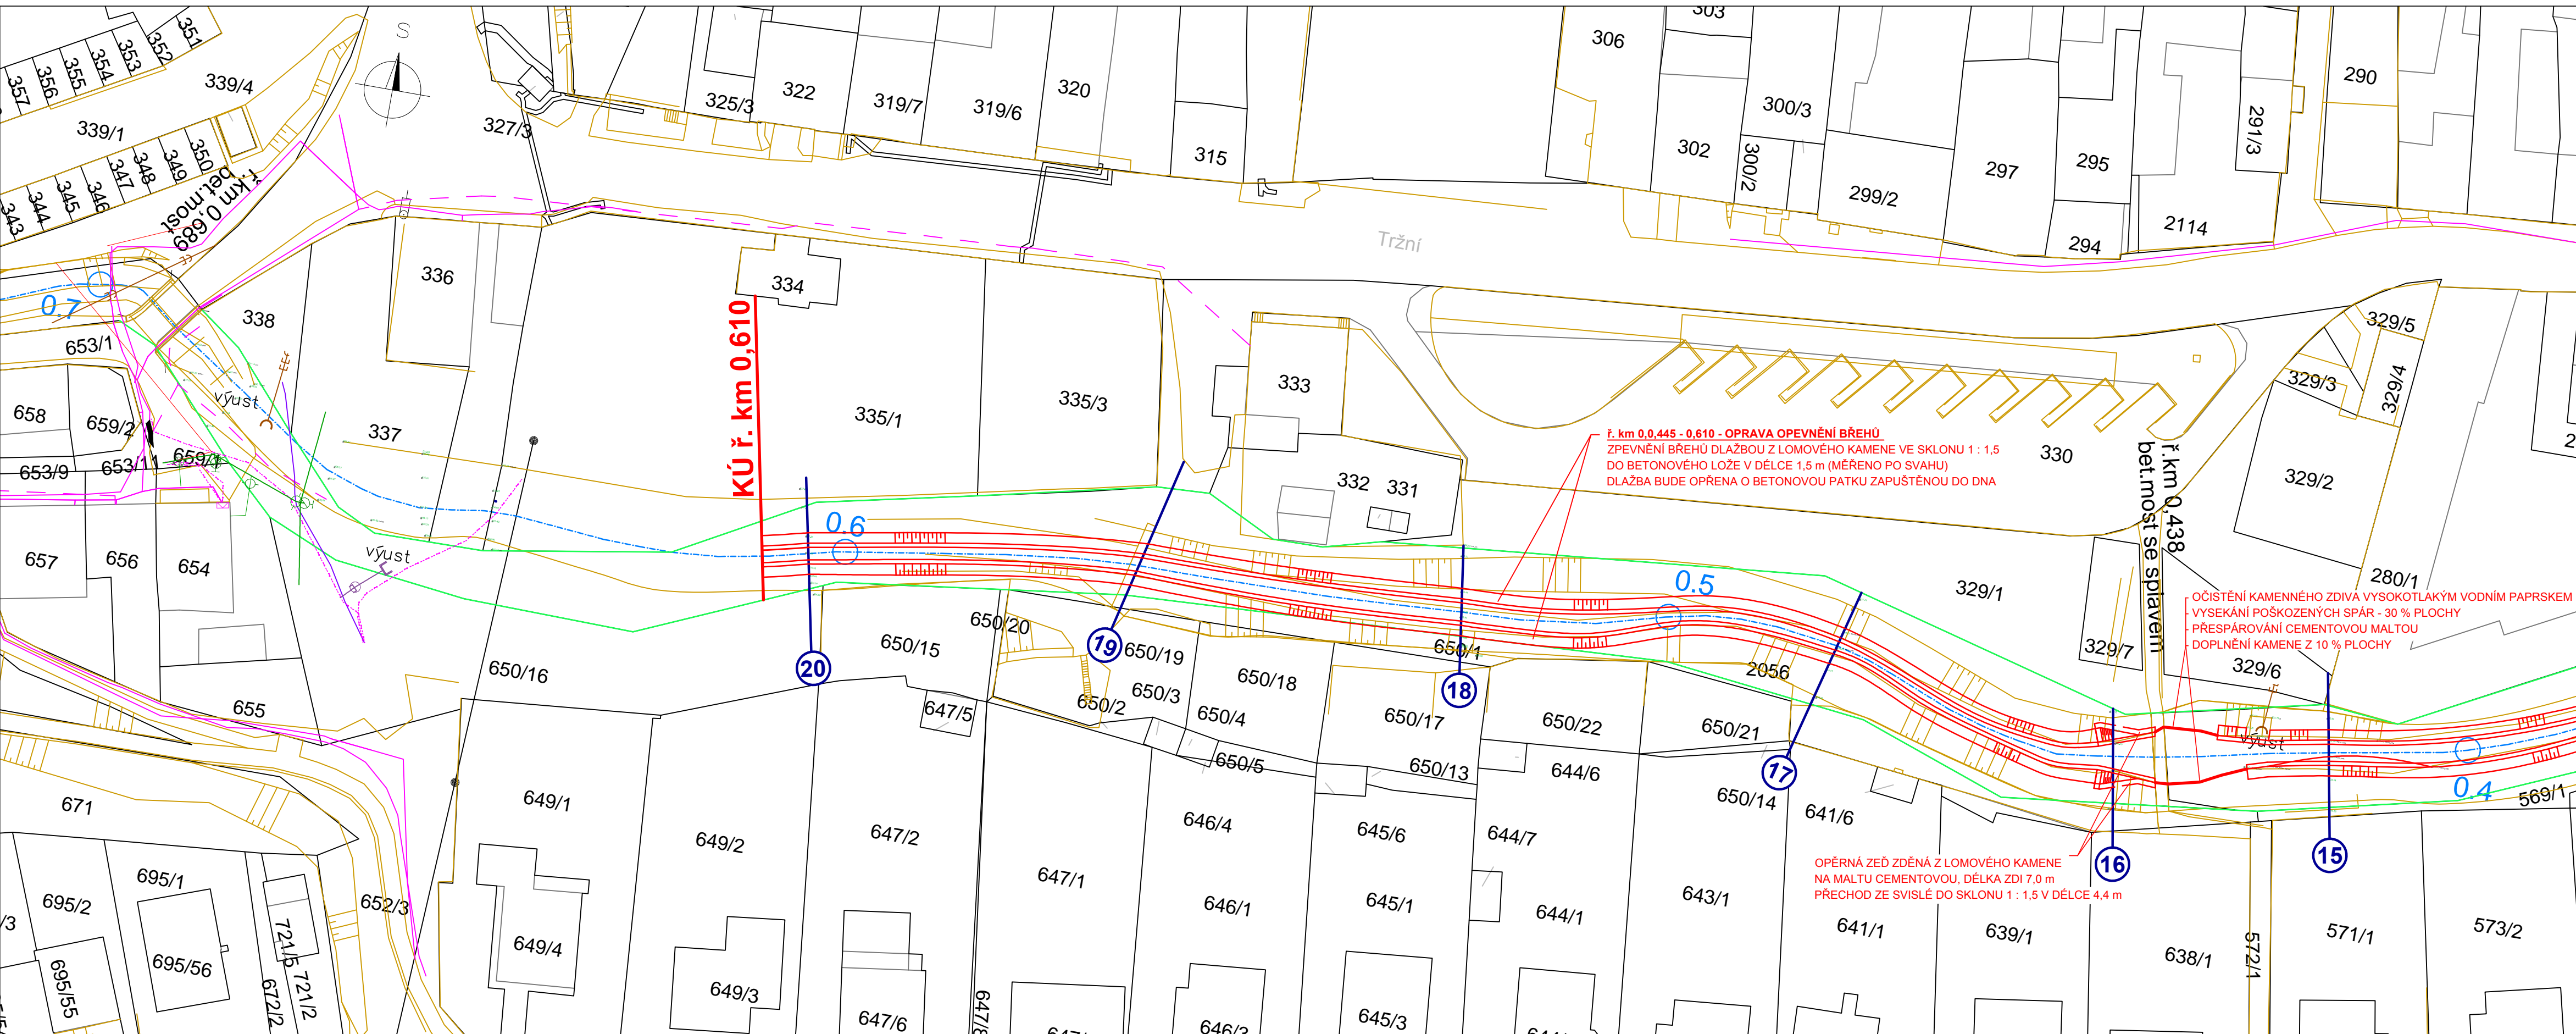

LEGENDA :

- |   |   |
|---|---|
|  | podzemní vedení VN společnosti E.ON Servisní, s.r.o.  |
|  | podzemní vedení NN společnosti E.ON Servisní, s.r.o.  |
|  | podzemní vedení STL společnosti E.ON Servisní, s.r.o.                                       |
|  | síť elektronických komunikací společnosti Česká telekomunikační infrastruktura a.s. (CETIN) |
|  | vodovodní potrubí společnosti ČEVAK a.s.  |
|  | kanalizace společnosti ČEVAK a.s.   |

— hranice kat. území toku

		PRACOVISTE : Oddělení projektových činností Litvinovická 709/5 370 01 České Budějovice tel. 387 683 111	
		VED. PRACOVISTE : <b>Ing. Pavel FILIP</b>	
KRESLIL : <b>Ing. Olga PAVLIŠOVÁ</b>		VYPRACOVAL : <b>Ing. Olga PAVLIŠOVÁ</b>	
AKCE : <b>DVT Novodomský potok, IDVT 10239422, ř. km 0,124 - 0,610</b>		HL. INŽ. PROJEKTU : <b>Ing. Olga PAVLIŠOVÁ</b>	
<b>Kaplice - oprava opevnění</b>			
PRÍLOHA : <b>SITUACE ř. km 0,400 - 0,610</b>		MĚŘITKO : <b>1 : 500</b>	
STUPEN : <b>DSP</b>		OBJEDNATEL : <b>POVODÍ VLTAVY s.p. - ZHV</b>	
KRAJ : <b>JIHOČESKÝ</b>	DATUM : <b>KVĚTEN 2018</b>	CÍSLO ZAKÁZKY : <b>720/2450/18</b>	FORMÁT : <b>4 x A4</b>  CÍSLO PŘÍLOHY : <b>D.1.2</b>