


DVT Novodomský potok, IDVT 102394422, ř. km 0,124 - 0,610, Kaplice - oprava opevnění

SITUACE, ŘEZY - ř. km 0,278 - 0,298


1 : 100

SITUACE

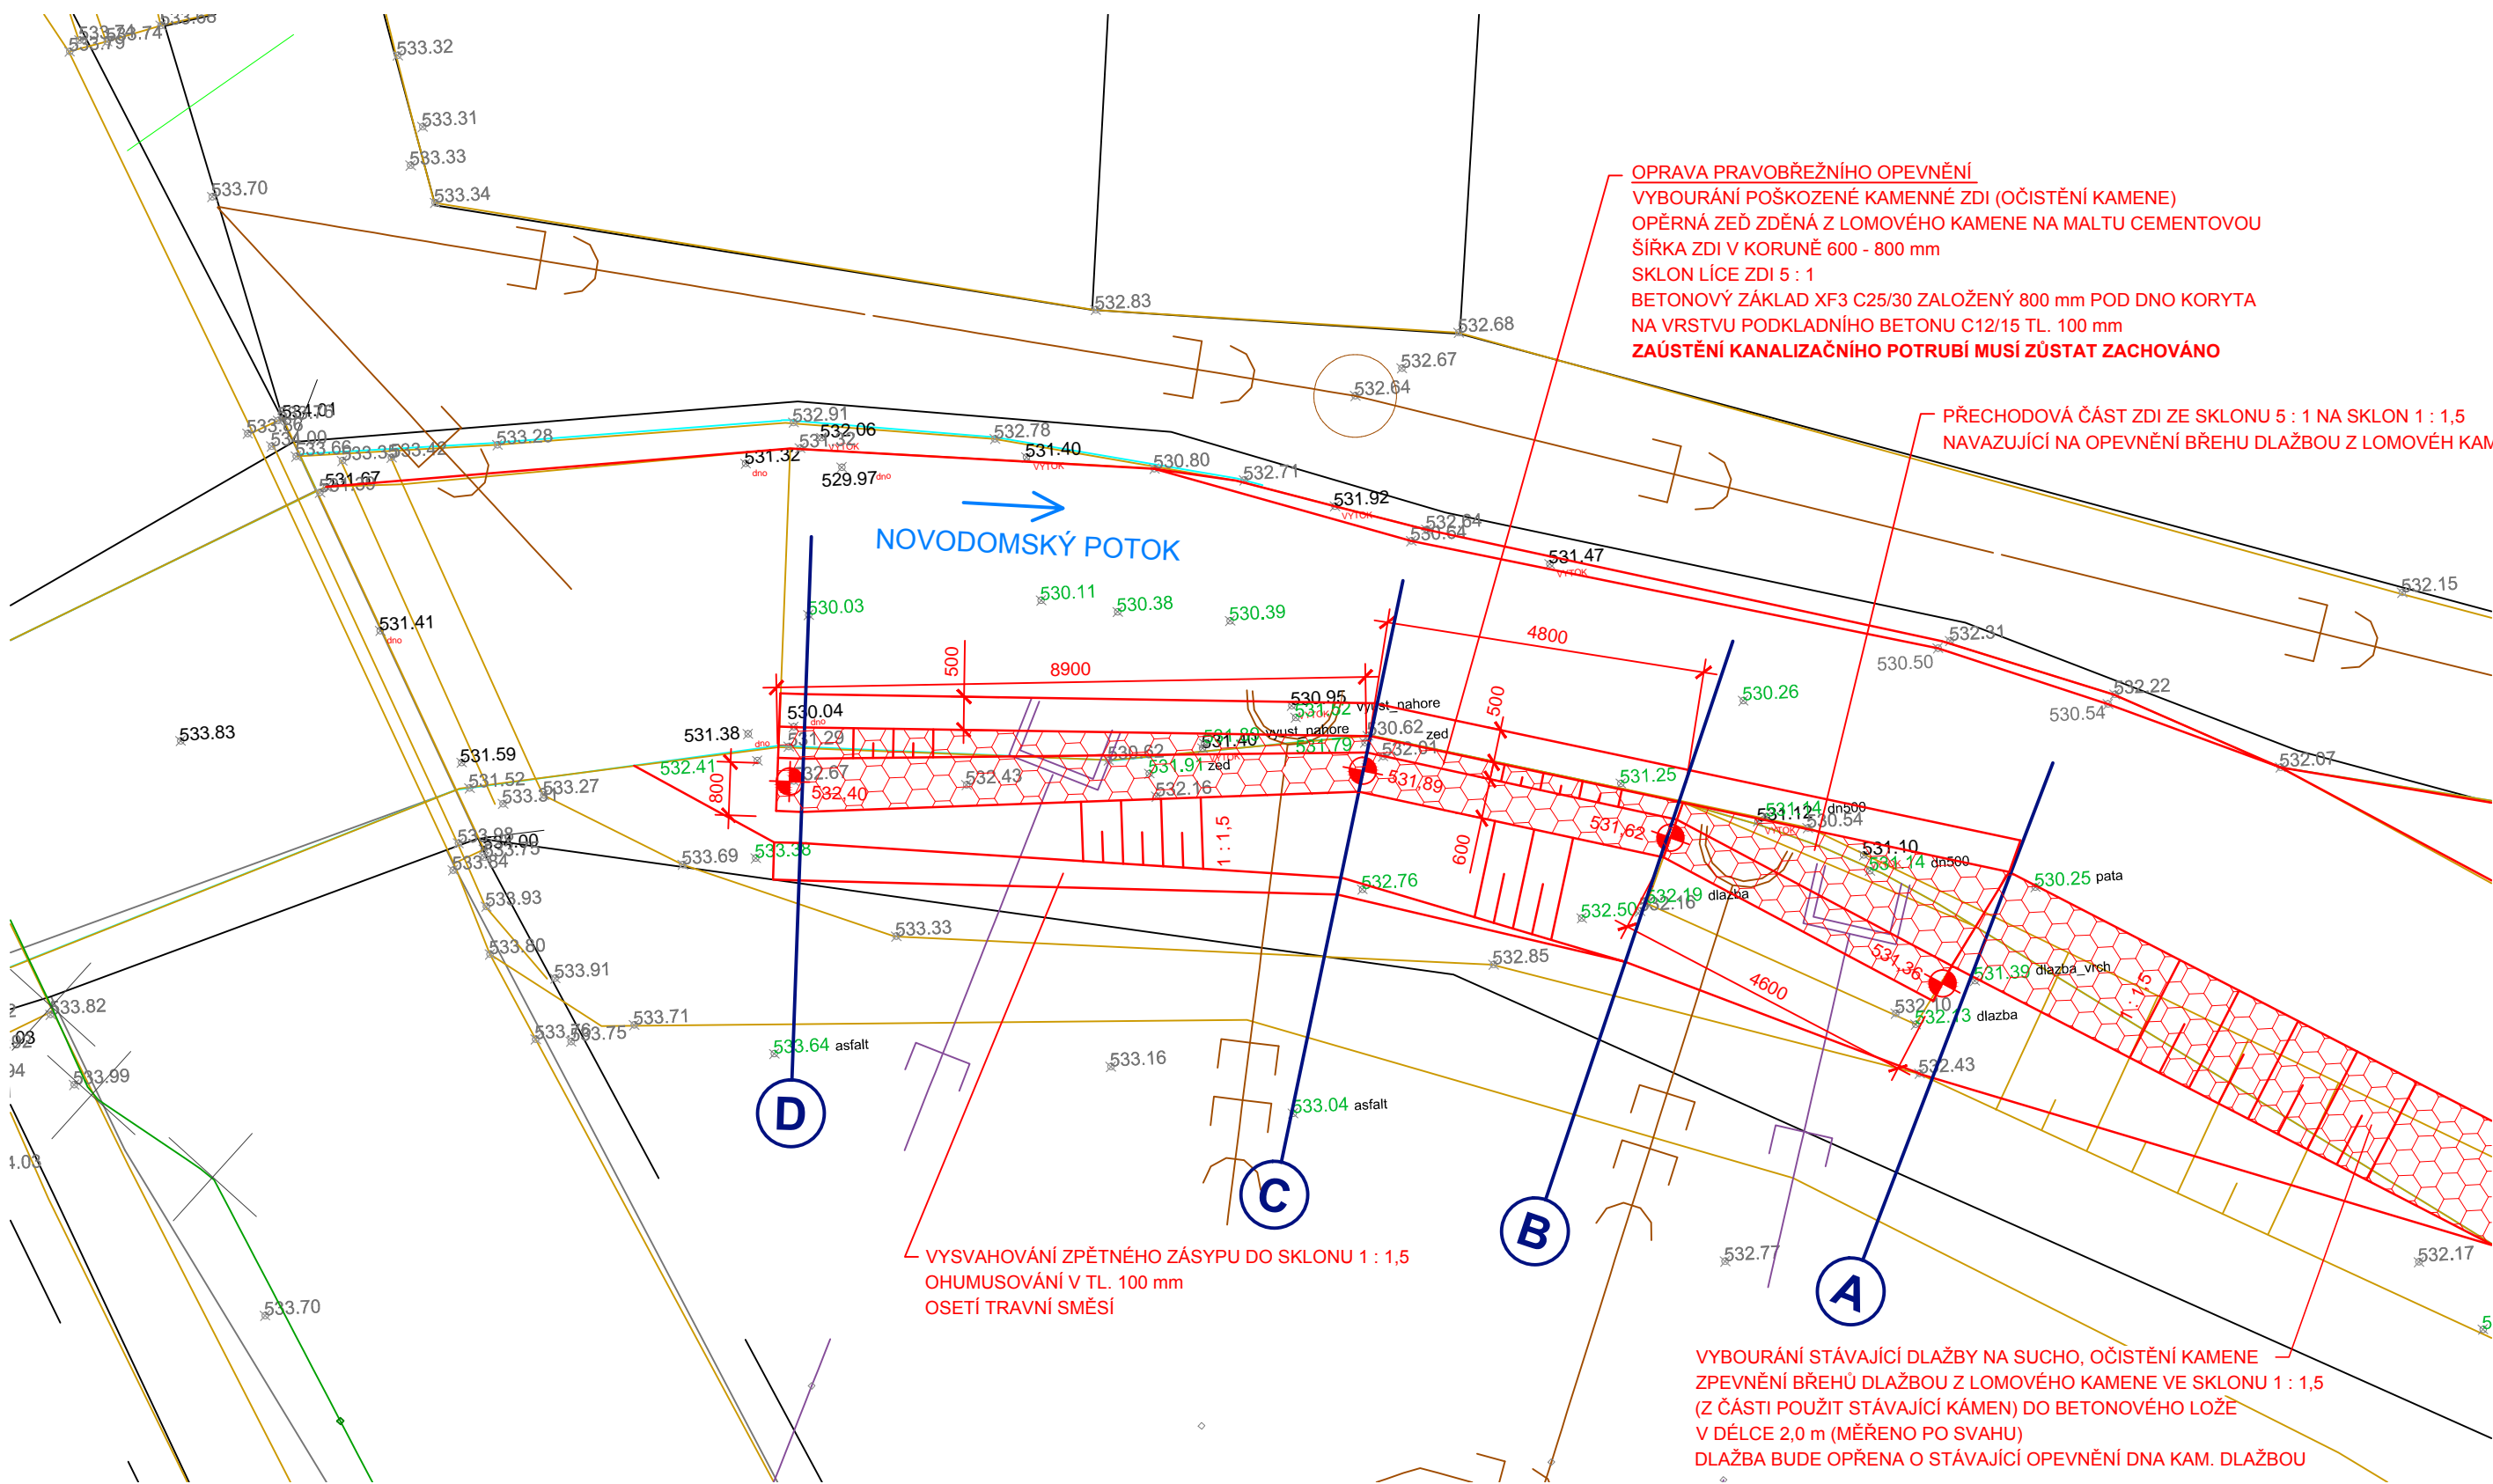


ŘEZ A - A

VYKOPÁVKY VODOTEČÍ : 1,6 m²
ROZEBRÁNÍ DLAŽBY : 2,4 m * 0,25 m = 0,6 m²
BETON : 1,1 m²
ZDIVO Z LOM. KAMENE : 1,4 m²
NÁŠYP : 0,2 m²
SVAHOVÁNÍ NÁŠYPU : 2,0 m
OHUMUSOVÁNÍ + OSETÍ : 2,0 m

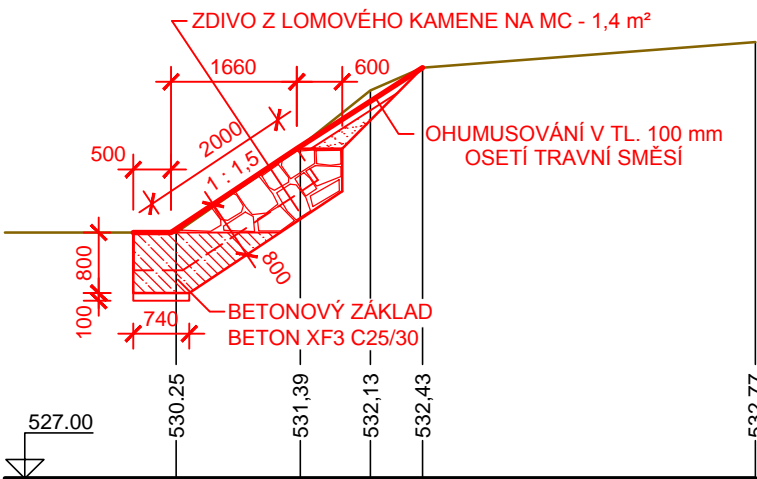


ŘEZ B - B

VYKOPÁVKY VODOTEČÍ : 3,3 m²
ROZEBRÁNÍ KAM. ZDI : 0,9 m²
BETON : 1,1 m²
ZDIVO Z LOM. KAMENE : 1,1 m²
NÁŠYP : 1,7 m²
SVAHOVÁNÍ NÁŠYPU : 1,9 m
OHUMUSOVÁNÍ + OSETÍ : 2,0 m

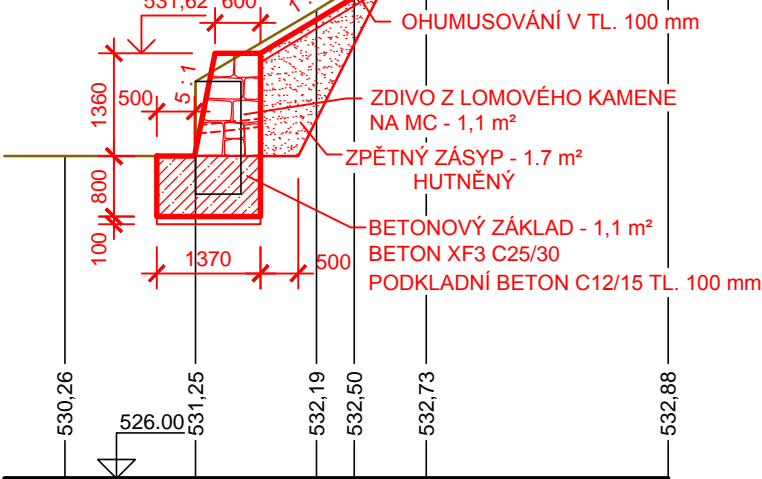


ŘEZ C - C

VYKOPÁVKY VODOTEČÍ : 2,9 m²
ROZEBRÁNÍ KAM. ZDI : 1,1 m²
BETON : 1,1 m²
ZDIVO Z LOM. KAMENE : 0,9 m²
NÁŠYP : 1,5 m²
SVAHOVÁNÍ NÁŠYPU : 1,6 m
OHUMUSOVÁNÍ + OSETÍ : 1,9 m

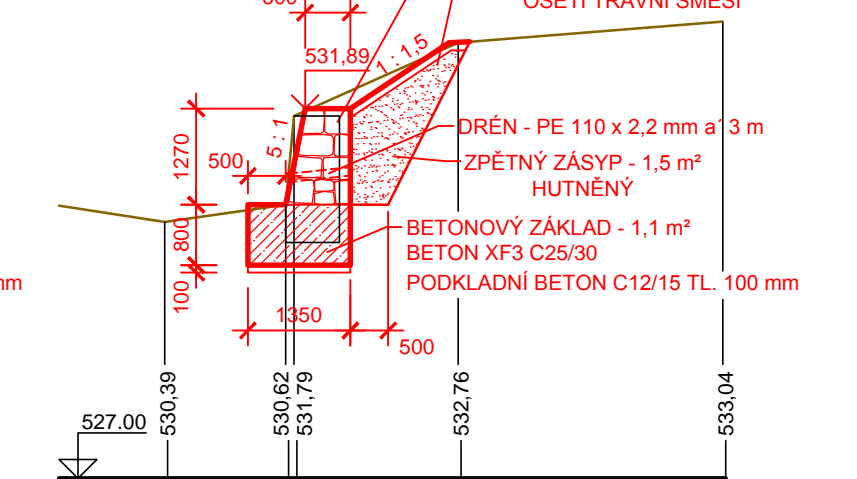

ŘEZ D - D

VYKOPÁVKY VODOTEČÍ : 6,1 m²
ROZEBRÁNÍ KAM. ZDI : 2,6 m²
BETON : 1,4 m²
ZDIVO Z LOM. KAMENE : 2,45 m²
NÁŠYP : 3,6 m²
SVAHOVÁNÍ NÁŠYPU : 1,9 m
OHUMUSOVÁNÍ + OSETÍ : 2,6 m

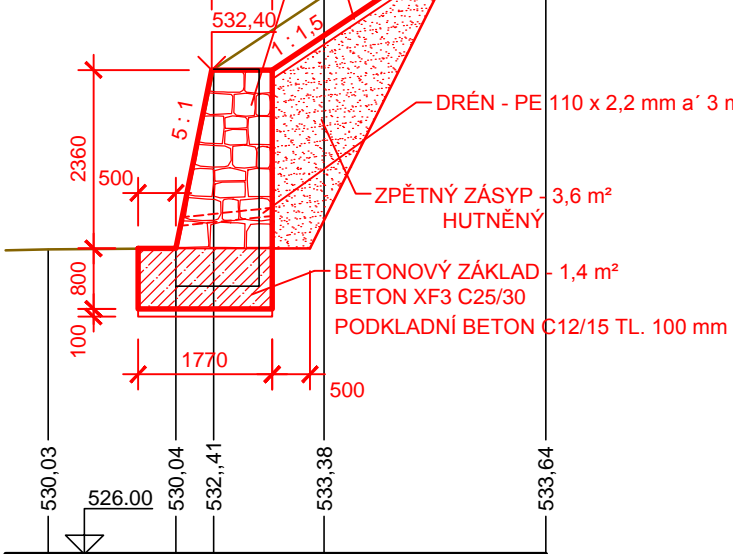

 Povodí Vltavy, státní podnik HOLEČKOVA 3178/8, 150 00 PRAHA 5		PRACOVISŤE : Oddělení projektových činností Litvinovická 709/5 370 01 České Budějovice tel. 387 683 111
VED. PRACOVISŤE : Ing. Pavel FILIP		HLINZ.PROJEKTU : Ing. Olga PAVLIŠOVÁ
KRESLIL : Ing. Olga PAVLIŠOVÁ	VYPRACOVAL : Ing. Olga PAVLIŠOVÁ	AKCE : DVT Novodomský potok, IDVT 102394422, ř. km 0,124 - 0,610 Kaplice - oprava opevnění
PRILOHA : SITUACE, ŘEZY - ř. km 0,278 - 0,298		MĚRITKO : 1 : 100
STUPEN : DSP	OBJEDNATEL : POVODÍ VLTAVY s.p. - ZHV	FORMÁT : 4 x A4
KRAJ : JIHOČESKÝ	DATUM : KVĚTEN 2018	ČÍSLO ZAKÁZKY : 720/2450/18
		ČÍSLO PŘÍLOHY : D.5.