



| SEZNAM VÝTYČOVACÍCH BODŮ | | | | |
|--------------------------|-------------|------------|--------|------|
| Stančení | Y | X | Z | styl |
| 0+000,000 | -1210044,24 | -583089,55 | 160,25 | osa |
| 0+025,000 | -1210025,38 | -583105,95 | 160,28 | osa |
| 0+050,000 | -1210008,69 | -583124,55 | 160,27 | osa |
| 0+075,000 | -1209994,29 | -583144,96 | 160,28 | osa |
| 0+100,000 | -1209980,61 | -583165,88 | 160,30 | osa |
| 0+125,000 | -1209966,21 | -583186,31 | 160,31 | osa |
| 0+150,000 | -1209950,91 | -583206,04 | 160,32 | osa |
| 0+175,000 | -1209934,52 | -583224,92 | 160,33 | osa |
| 0+200,000 | -1209917,57 | -583243,28 | 160,34 | osa |
| 0+225,000 | -1209899,20 | -583260,21 | 160,35 | osa |
| 0+250,000 | -1209880,29 | -583276,56 | 160,38 | osa |
| 0+275,000 | -1209859,96 | -583291,06 | 160,38 | osa |
| 0+300,000 | -1209838,32 | -583303,56 | 160,39 | osa |
| 0+325,000 | -1209815,49 | -583313,88 | 160,40 | osa |
| 0+350,000 | -1209791,88 | -583321,85 | 160,41 | osa |
| 0+375,000 | -1209767,52 | -583327,32 | 160,42 | osa |
| 0+400,000 | -1209742,82 | -583331,19 | 160,43 | osa |
| 0+425,000 | -1209718,00 | -583334,13 | 160,44 | osa |
| 0+450,000 | -1209693,24 | -583337,58 | 160,46 | osa |
| 0+475,000 | -1209668,34 | -583339,82 | 160,47 | osa |
| 0+500,000 | -1209643,37 | -583341,00 | 160,48 | osa |
| 0+525,000 | -1209618,44 | -583340,39 | 160,49 | osa |
| 0+550,000 | -1209593,58 | -583337,80 | 160,50 | osa |
| 0+575,000 | -1209569,09 | -583332,87 | 160,52 | osa |
| 0+600,000 | -1209544,86 | -583326,72 | 160,53 | osa |
| 0+625,000 | -1209521,49 | -583317,84 | 160,55 | osa |
| 0+650,000 | -1209498,96 | -583307,23 | 160,56 | osa |
| 0+675,000 | -1209477,63 | -583294,19 | 160,58 | osa |
| 0+700,000 | -1209457,58 | -583279,30 | 160,59 | osa |
| 0+725,000 | -1209439,20 | -583262,38 | 160,61 | osa |
| 0+750,000 | -1209421,00 | -583245,24 | 160,62 | osa |
| 0+775,000 | -1209403,62 | -583227,27 | 160,64 | osa |
| 0+800,000 | -1209386,37 | -583209,18 | 160,65 | osa |
| 0+825,000 | -1209370,11 | -583190,19 | 160,67 | osa |
| 0+850,000 | -1209353,71 | -583171,32 | 160,68 | osa |
| 0+875,000 | -1209337,26 | -583152,49 | 160,70 | osa |
| 0+900,000 | -1209320,81 | -583133,67 | 160,71 | osa |
| 0+925,000 | -1209303,37 | -583115,78 | 160,73 | osa |
| 0+950,000 | -1209285,44 | -583098,36 | 160,74 | osa |
| 0+975,000 | -1209267,41 | -583081,04 | 160,76 | osa |
| 1+000,000 | -1209249,02 | -583064,11 | 160,77 | osa |
| 1+025,000 | -1209230,32 | -583047,52 | 160,79 | osa |
| 1+050,000 | -1209211,53 | -583031,03 | 160,80 | osa |
| 1+075,000 | -1209192,47 | -583014,86 | 160,82 | osa |
| 1+100,000 | -1209172,50 | -582999,83 | 160,84 | osa |
| 1+125,000 | -1209151,92 | -582985,67 | 160,85 | osa |
| 1+150,000 | -1209130,84 | -582972,22 | 160,87 | osa |
| 1+175,000 | -1209108,80 | -582960,42 | 160,88 | osa |
| 1+200,000 | -1209086,76 | -582948,63 | 160,90 | osa |
| 1+225,000 | -1209064,72 | -582936,83 | 160,91 | osa |
| 1+247,923 | -1209043,69 | -582927,74 | 160,93 | osa |

LEGENDA


- NOVÝ STAV – ZPEVNĚNÍ KORUNY HRÁZE
- REKONSTRUKCE HRÁZE
PD „Dyje Břeclav, ř. km (dig.) 23,300 – 24,400 - navýšení koruny hráze“
(AGROPROJEKT PSO s.r.o.)
- PŮVODNÍ STAV
- HRANICE PARCEL KATASTRU NEMOVITOSTÍ
S DÍLČÍ HRANICÍ A ČÍSLEM PARCELY
- NADZEMNÍ VEDENÍ VN (E.ON SERVISNÍ S.R.O.)
- NOVÉ SVISLÉ DOPRAVNÍ ZNAČENÍ

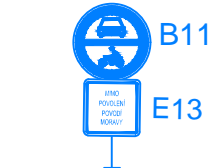

POZN. SMĚROVÉ POMĚRY ZAKRESLENÉ V PROJEKTOVÉ DOKUMENTACI JSOU POUZE ORIENTAČNÍ, PŘI REALIZACI BUDOU ZACHOVÁNY DLE STÁVAJÍCÍ KORUNY HRÁZE. OSA ZPEVNĚNÍ BUDE TOTOŽNÁ S OSOU KORUNY HRÁZE.

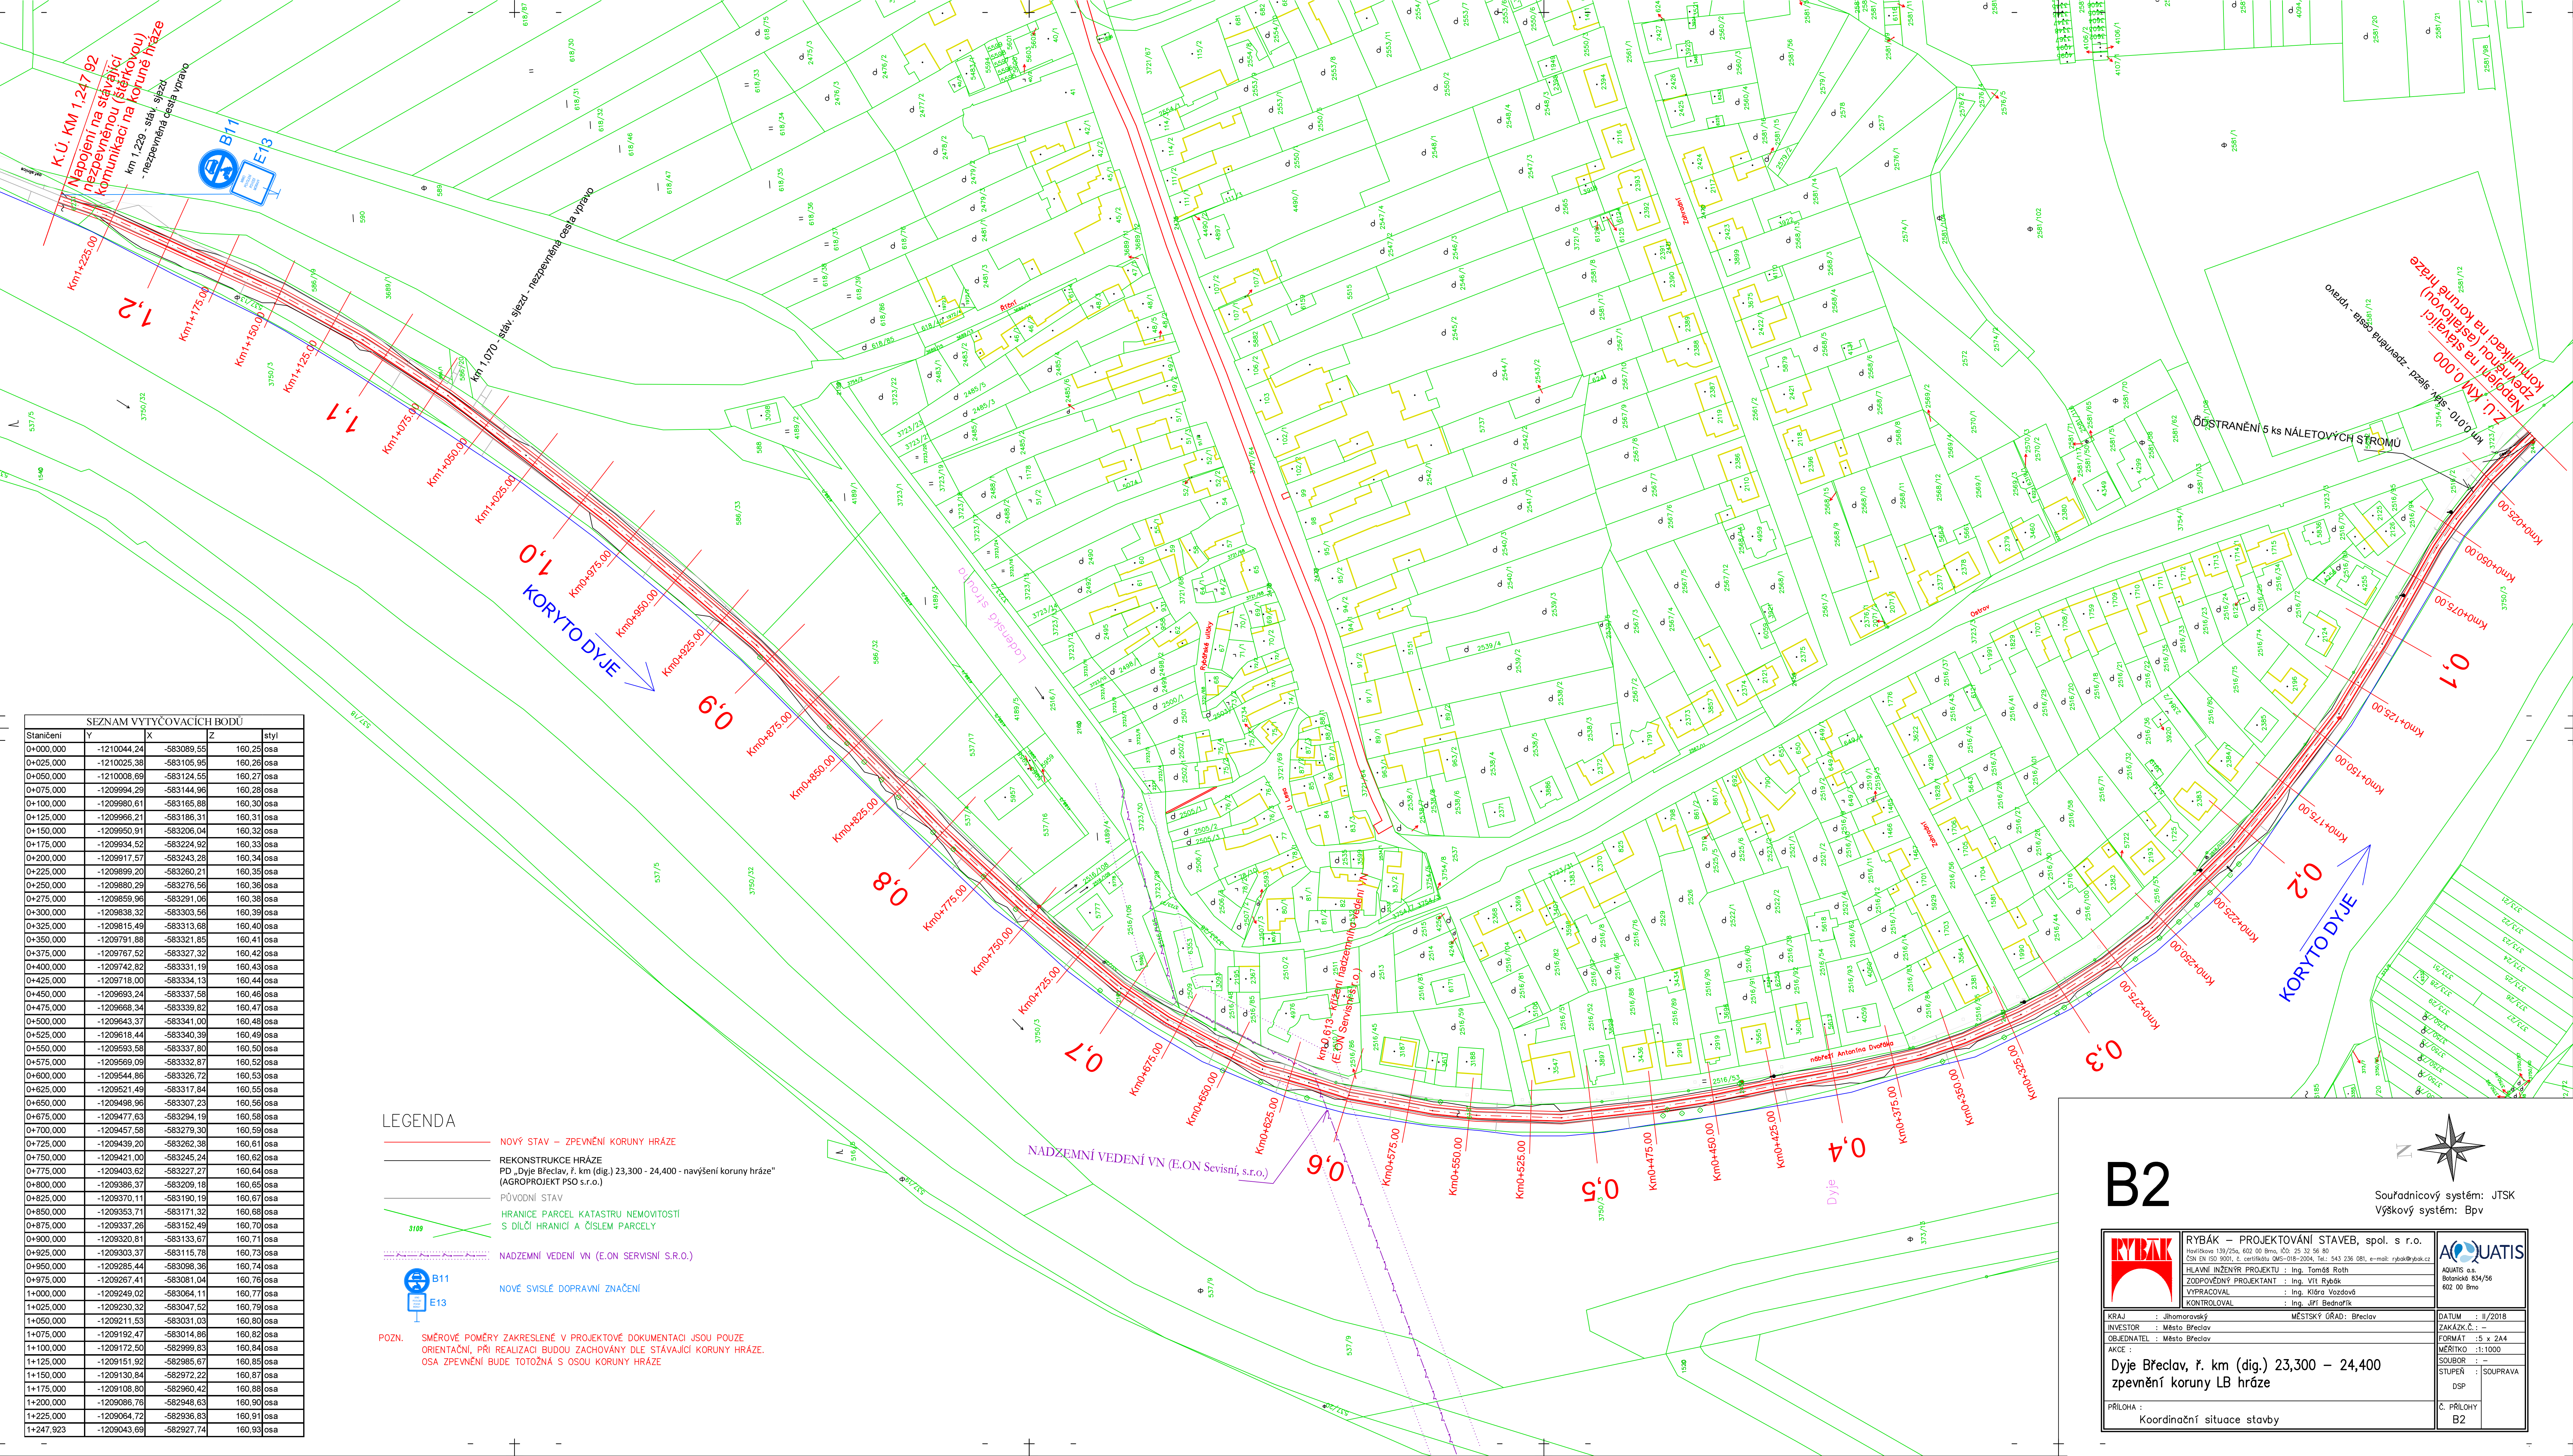

B2

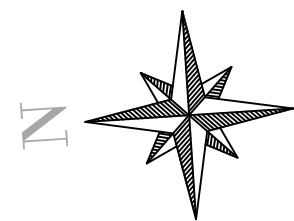

Souřadnicový systém: JTSK
Výškový systém: Bpv

| | | | | | |
|--|--|--|--|---|--|
| RYBÁK | | RYBÁK – PROJEKTOVÁNÍ STAVEB, spol. s r.o. | | AQUATIS | |
| Havlíkova 139/25a, 602 00 Brno, IČO: 25 32 56 80 ČSN EN ISO 9001, Č. certifikátu 045-018-2004, Tel: 543 236 081, e-mail: rybak@rybak.cz | | HLAVNÍ INŽENÝR PROJEKTU : Ing. Tomáš Roth ZODPOVĚDNÝ PROJEKTANT : Ing. Vít Rybák VYPRACOVAL : Ing. Klára Vozdová KONTROLOVAL : Ing. Jiří Bednářík | | AQUATIS o.s. Botanická 834/56 602 00 Brno | |
| KRAJ : Jihomoravský | | MĚSTSKÝ ÚŘAD: Břeclav | | DATUM : II/2018 | |
| INVESTOR : Město Břeclav | | ZAKÁZK.Č. : - | | FORMÁT : 5 x 2A4 | |
| OBJEDNATEL : Město Břeclav | | MĚŘITKO : 1:1000 | | SOUBOR : - | |
| AKCE : Dyje Břeclav, ř. km (dig.) 23,300 – 24,400 zpevnění koruny LB hráze | | STUPEN : DSP | | SOUPRAVA : - | |
| PRÍLOHA : Koordinační situace stavby | | Č. PRÍLOHY : B2 | | | |