


Lužnice, ř.km 91,300 - 92,200, Lužnice - odstranění nánosů
SITUACE 1 : 1 000

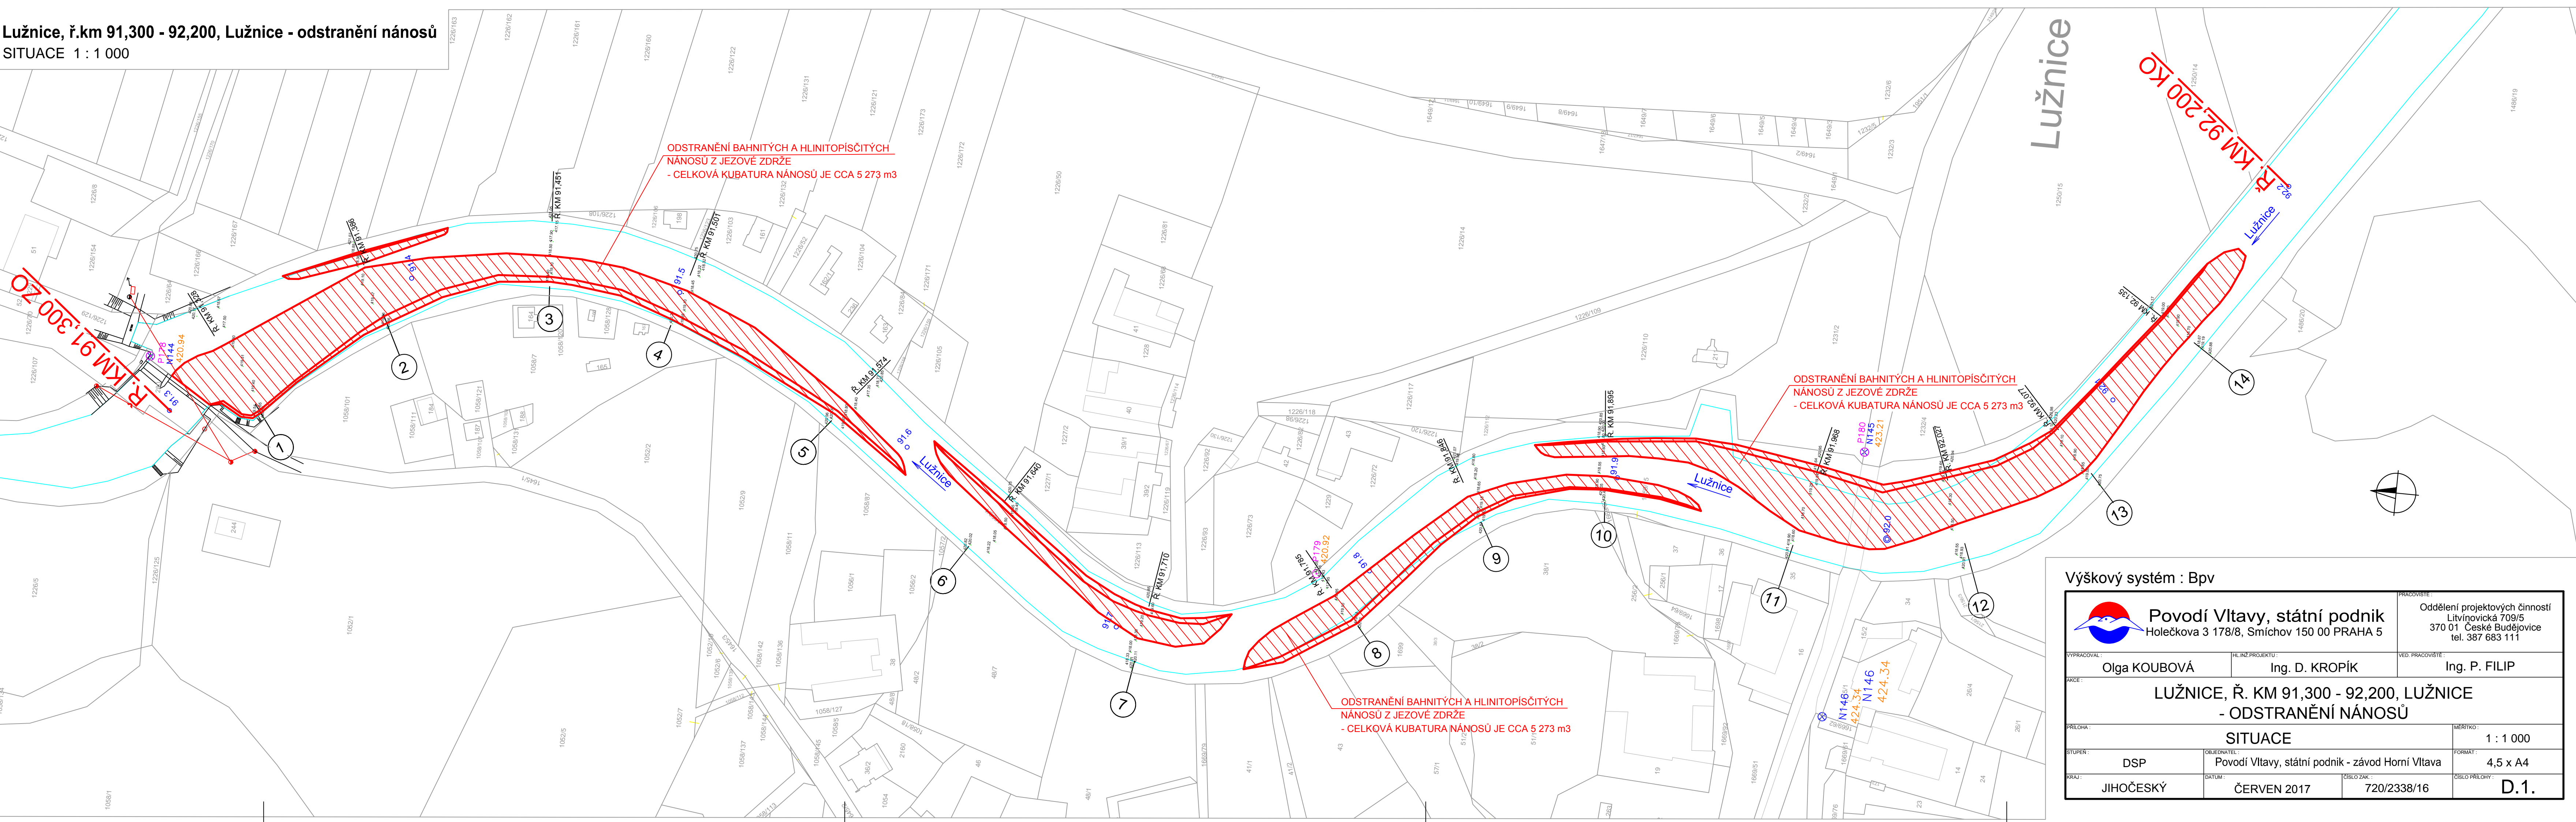

Výškový systém : Bpv

 Povodí Vltavy, státní podnik Holečkova 3 178/8, Smíchov 150 00 PRAHA 5		PRACOVISTĚ: Oddělení projektových činností Litvinovická 709/5 370 01 České Budějovice tel. 387 683 111	
VYPRACOVAL : Olga KOUBOVÁ		HL INŽ. PROJEKTU : Ing. D. KROPÍK	
AKCE :		VED. PRACOVISTĚ : Ing. P. FILIP	
LUŽNICE, Ř. KM 91,300 - 92,200, LUŽNICE - ODSTRANĚNÍ NÁNOSŮ			
PŘÍLOHA :		MĚŘITKO : 1 : 1 000	
STUPĚN : DSP		OBJEDNATEL : Povodí Vltavy, státní podnik - závod Horní Vltava	
KRAJ : JIHOČESKÝ		FORMÁT : 4,5 x A4	
DATUM : ČERVEN 2017		ČÍSLO ZAK. : 720/2338/16	
		ČÍSLO PŘÍLOHY : D.1.	