


Lužnice, ř.km 91,300 - 92,200, Lužnice - odstranění nánosů

PODÉLNÝ PROFIL 1 : 2000/100

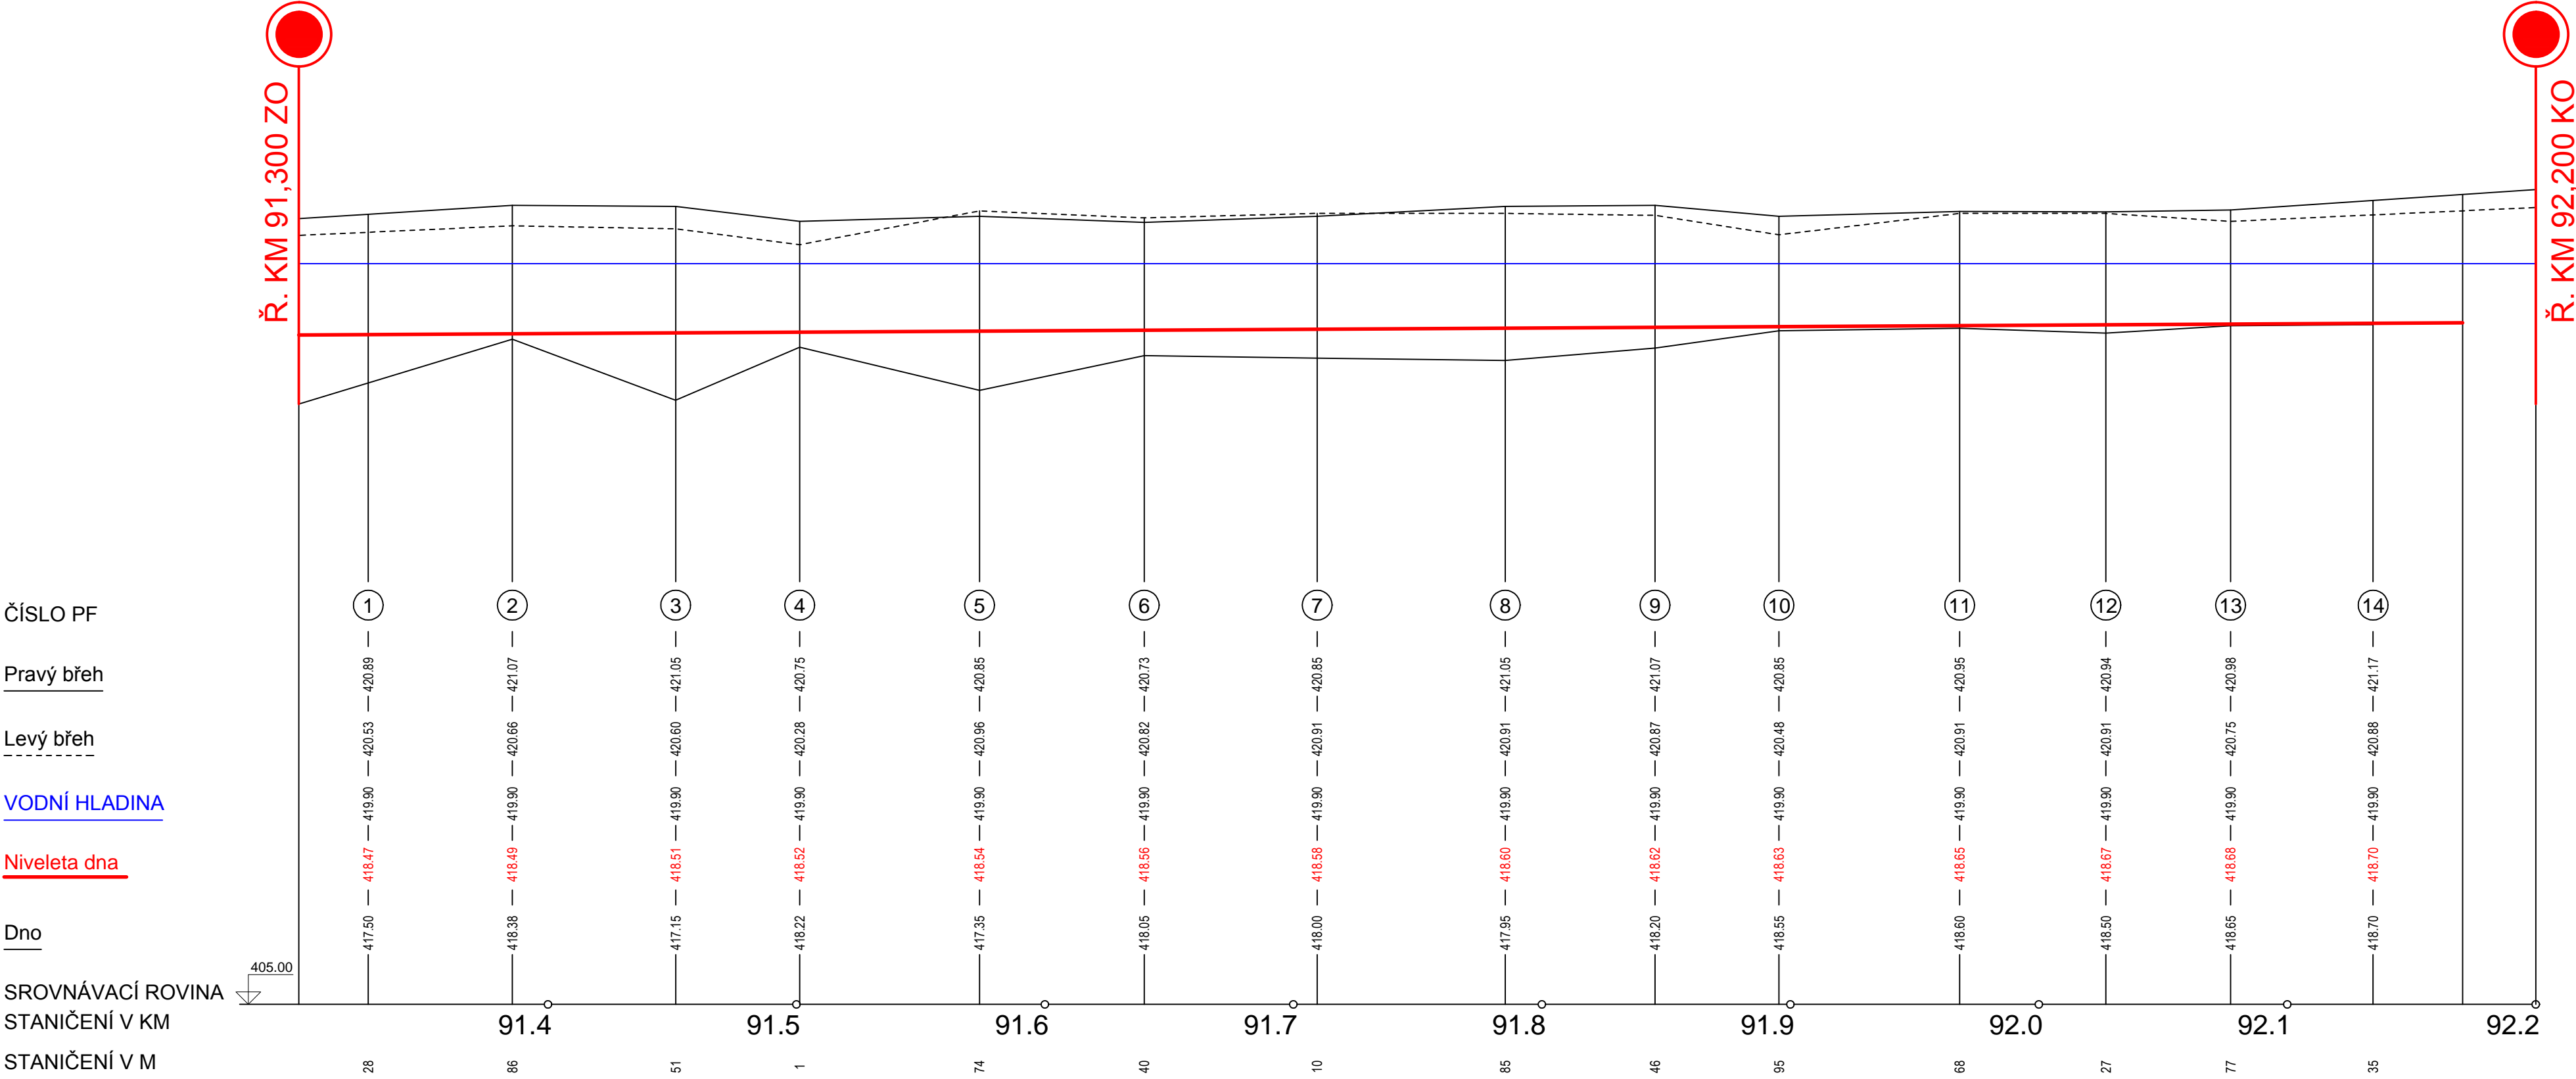

Výškový systém Bpv															
SPÁD NA DÉLKU [m]	J = 0,255 ‰ , DL. = 900,0 m														
VZDÁLENOST PF [m]	28,0	58,0	65,0	50,0	73,0	66,0	70,0	75,0	61,0	49,0	73,0	59,0	50,0	58,0	65,0

Výškový systém : Bpv

 Povodí Vltavy, státní podnik Holečkova 3 178/8, Smíchov 150 00 PRAHA 5			PRACOVISTĚ : Oddělení projektových činností Litvínovická 709/5 370 01 České Budějovice tel. 387 683 111	
VYPRACOVAL : Olga KOUBOVÁ		HLINĚZ.PROJEKTU : Ing. D. KROPÍK		VED. PRACOVISTĚ : Ing. P. FILIP
AKCE : LUŽNICE, Ř. KM 91,300 - 92,200, LUŽNICE - ODSTRANĚNÍ NÁNOSŮ				
PŘÍLOHA : PODÉLNÝ PROFIL				MÉRITKO : 1 : 2000/100
STUPEN : DSP		OBJEDNATEL : Povodí Vltavy, státní podnik - závod Horní Vltava		
KRAJ : JIHOČESKÝ		DATUM : ČERVEN 2017	ČÍSLO ZAK. : 720/2338/16	FORMAT : 3,5 x A4
				ČÍSLO PŘÍLOHY : D.2.