


Lužnice, ř.km 91,300 - 92,200, Lužnice - odstranění nánosů

PŘÍČNÉ PROFILY 1 - 6 1 : 200

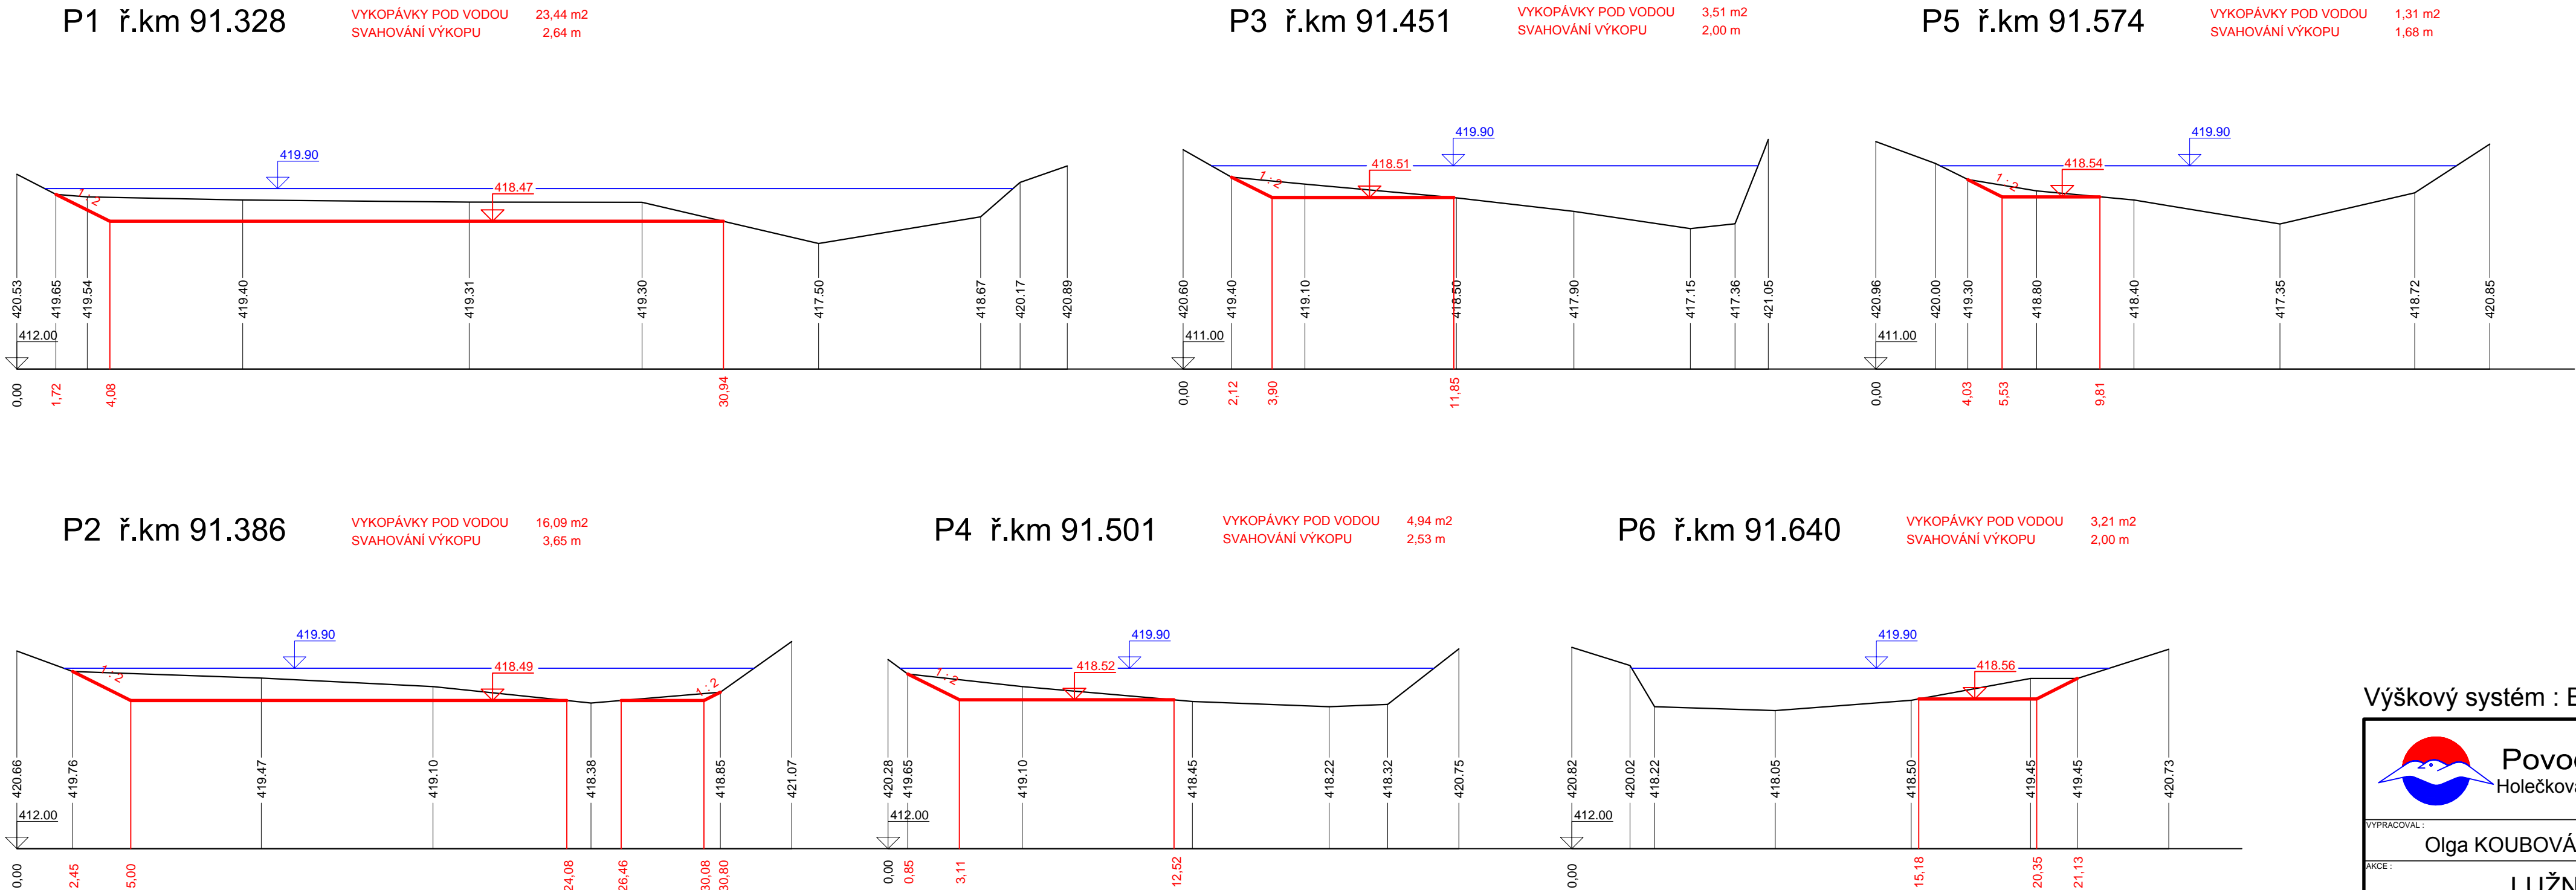

Výškový systém : BpV

 <div>Povodí Vltavy, státní podnik Holečkova 3 178/8, Smíchov 150 00 PRAHA 5</div>		PRACOVISTĚ : Oddělení projektových činností Litvínovická 709/5 370 01 České Budějovice tel. 387 683 111	
VYPRACOVAL : Olga KOUBOVÁ		HLINĚ PROJEKTU : Ing. D. KROPÍK	
		VED. PRACOVISTĚ : Ing. P. FILIP	
AKCE : LUŽNICE, Ř. KM 91,300 - 92,200, LUŽNICE - ODSTRANĚNÍ NÁNOSŮ			
PŘÍLOHA : PŘÍČNÉ PROFILY 1 - 6			MĚŘÍTKO : 1 : 200
STUPEŇ : DSP		OBJEDNATEL : Povodí Vltavy, státní podnik - závod Horní Vltava	
KRAJ : JIHOČESKÝ		DATUM : ČERVEN 2017	ČÍSLO ZAK. : 720/2338/16
		ČÍSLO PŘÍLOHY : D.3.	