


ŘEZ A - A

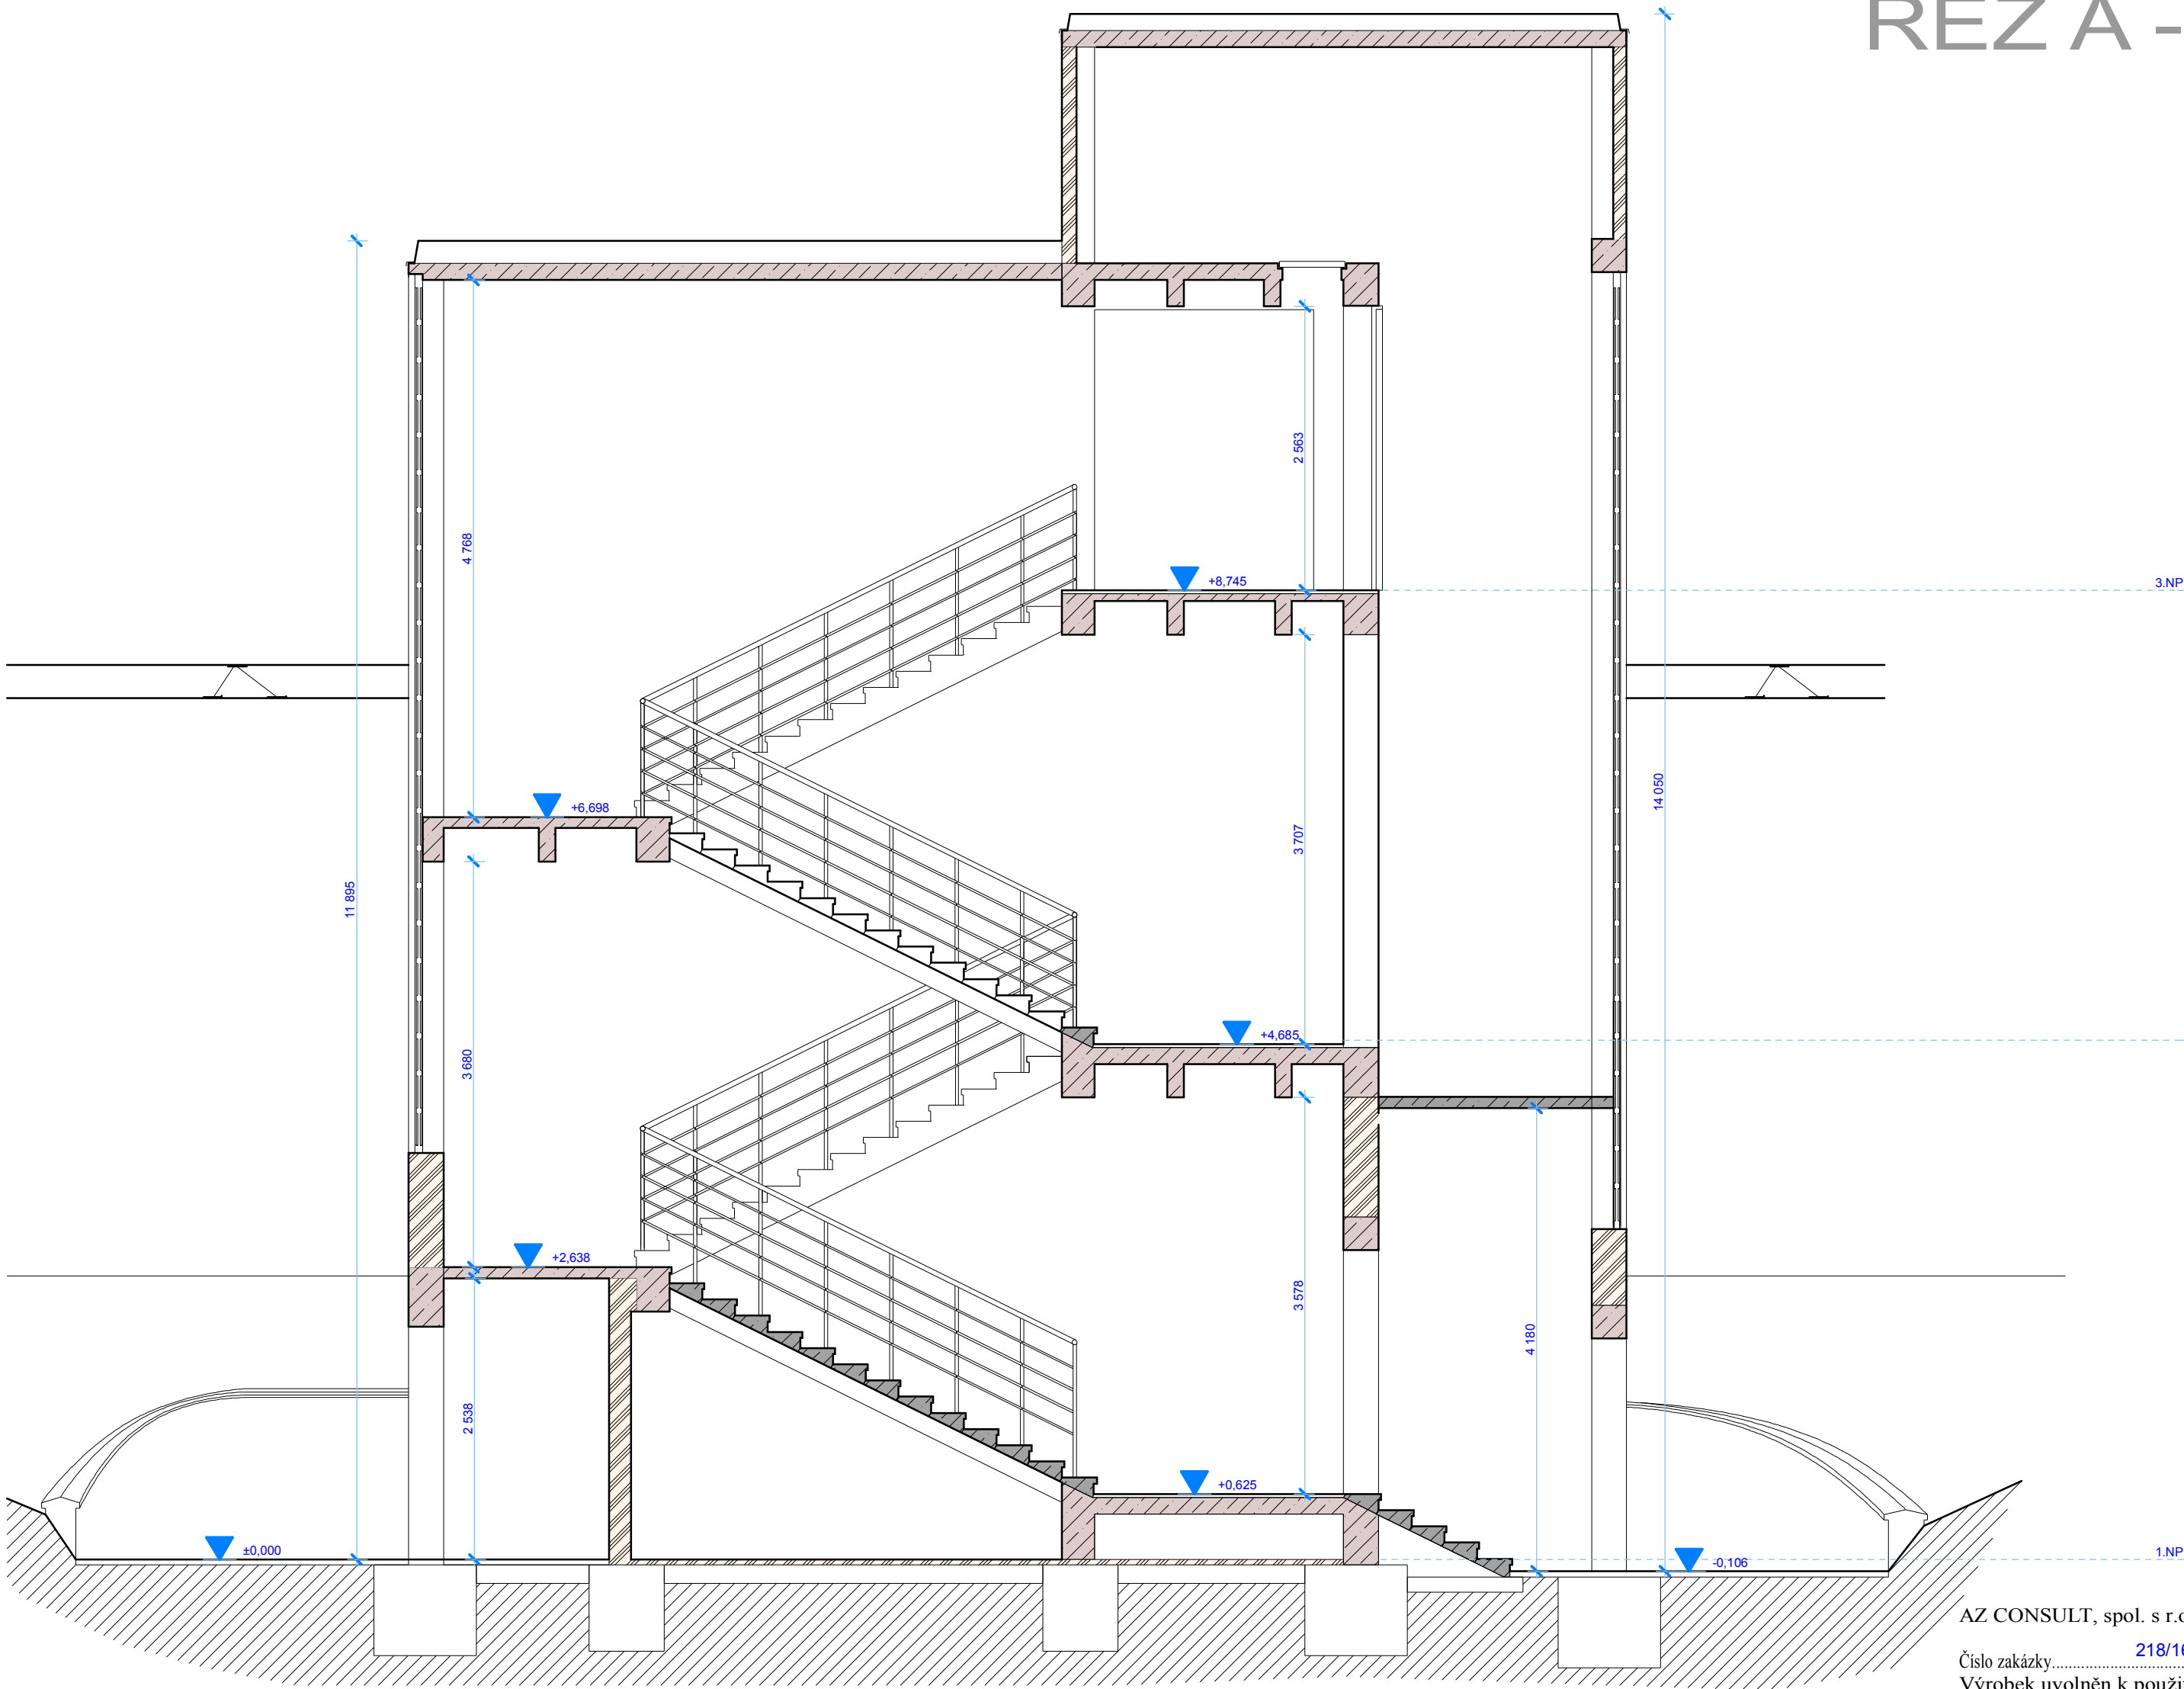

AZ CONSULT, spol. s r.o.

Číslo zakázky..... 218/16

Výrobek uvolněn k použití

SOUŘADNÝ SYSTÉM JTSK
VÝŠKOVÝ SYSTÉM Bpv

Datum..... 6.2.2017 ③

LEGENDA VÝPLNÍ :

- VYZDĚNÉ KONSTRUKCE - CIHLA PLNÁ
- STÁVAJÍCÍ ŽELEZOBETONOVÉ KONSTRUKCE
- VYZDĚNÉ KONSTRUKCE - MATERIÁL NESPECIFIKOVÁN

Odpov. proj.:	O.Švábek
Vypracoval:	O.Švábek
Kontroloval:	Ing. M. Komín
Kraj:	Ústecký
Místo:	p.p.č 2960/39 k.ú. Ústí nad Labem [554804]
Objednatel:	Povodí Labe, státní podnik, Víta Nejedlého 951/8, Slezské Předměstí, 50003 Hradec Králové
Akce:	VD Střekov, sanace ŽB konstrukcí a oprava tubusu nad lávkou ČD I. ETAPA OPRAVY
Výkres:	ŘEZ A - A ZAMĚŘENÍ STÁVAJÍCÍ STAVU

AZCONSULT [®] spol. s r. o. Klíšská 12, 400 01 Ústí nad Labem Tel.: 475 240 888, 475 240 830 Tel/fax.: 475 240 864 E-mail: azconsult@azconsult.cz ČSN EN ISO 9001, 14001 ČSN OHSAS 18001		
Zn. souboru:		
Stupeň:	DSP	Formát: 4x A4
Č. zak.:	218/16	Č. paré :
Datum:	02/2017	
Měřítko:	1 : 50	Č. přílohy: D 1.1.b. - 04

DOKUMENTACI LZE UŽÍVAT POUZE VE SMYSLU PDÍSLUŠNÉ SMLOUVY O DÍLO. KOPIROVÁNÍ A ROZŠÍDOVÁNÍ POUZE PO PDEDCHOZÍM SOUHLASU AZ CONSULT spol. s r.o.