PŘÍLOHA Č.1 SITAUCE DOPLŇUJÍCÍHO IGP

NÁVRH ROZMÍSTĚNÍ DODATEČNÝCH PRŮZKUMNÝCH SOND A VRTŮ
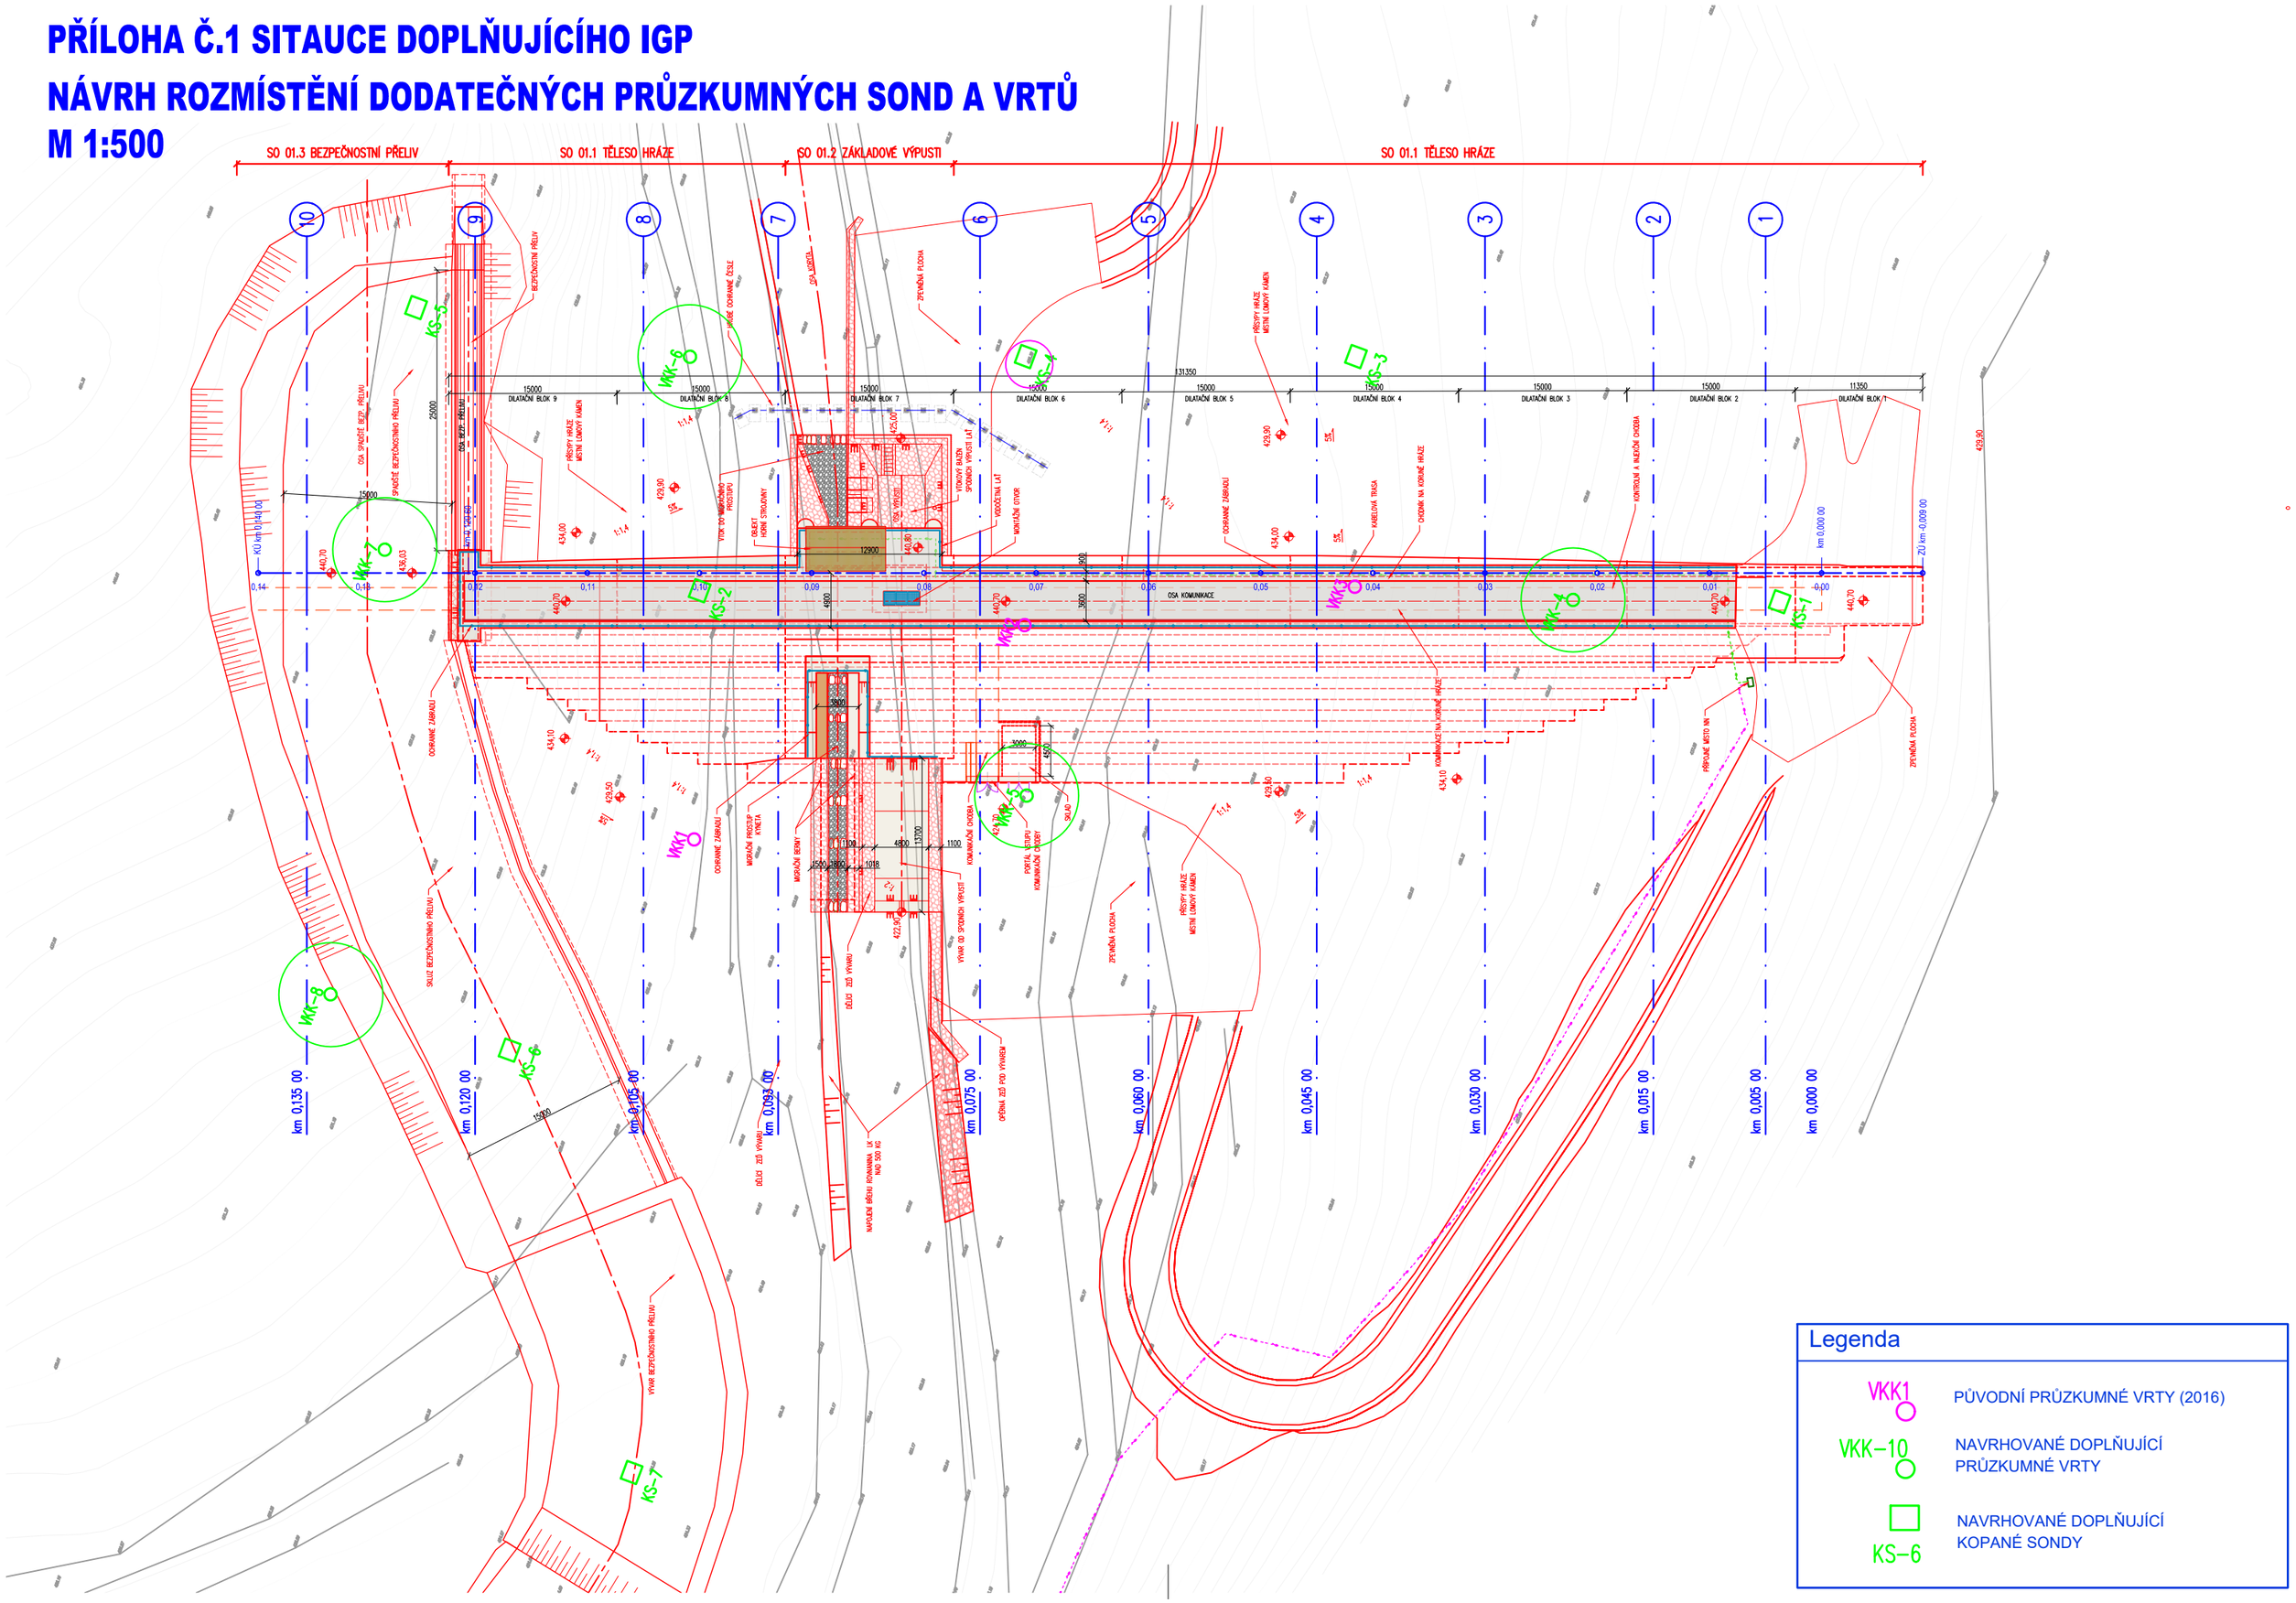
M 1:500