


## ROZVÁDĚČ RMaR

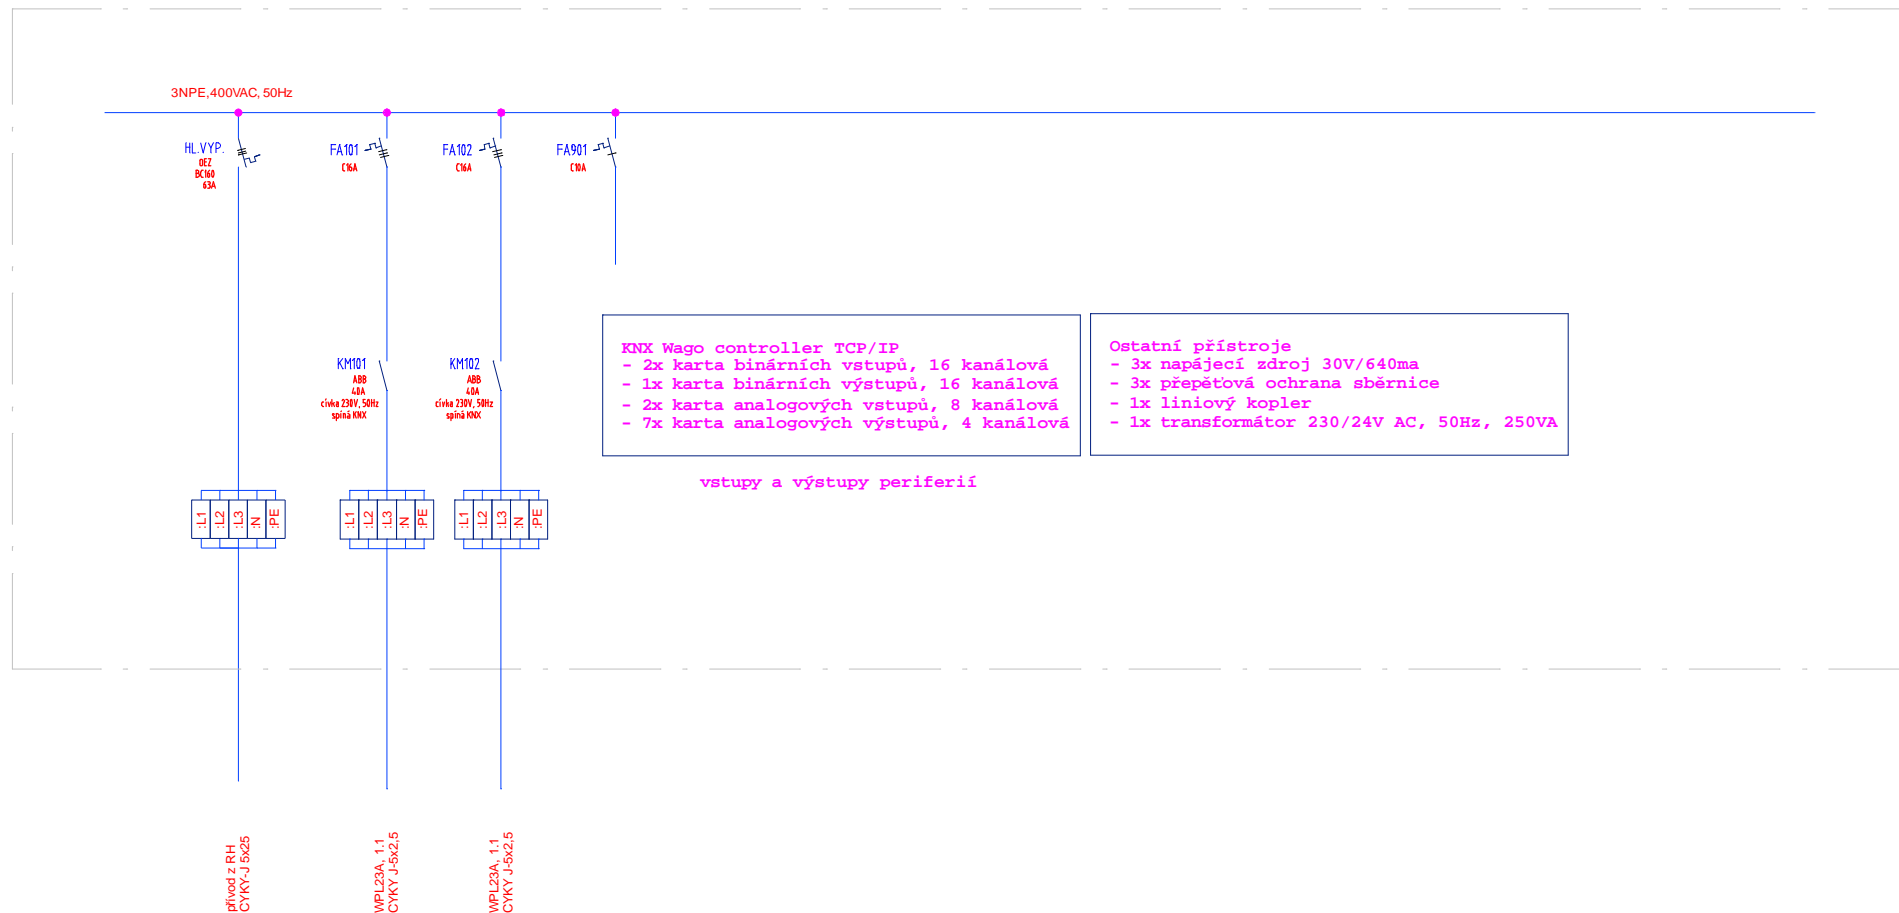

ROZVÁDĚČ OCEP nástěnný, šířka 600mm, výška 900mm, hloubka 250mm (rozměry orientační - lze měnit dle typu)  
IP54, provedení s uzamykatelnými dveřmi, barvu a vzhled odsouhlasí investor.

Montáž: nástěnná

Napětová soustava: 3+PE+N, 400V AC, 50 Hz, TN-C, TN-C-S

Ochrana před nebezpečným dotykem: samočinným odpojením od zdroje