


B

GEOTECHNICKÝ ŘEZ PODÉLNÝ

B'

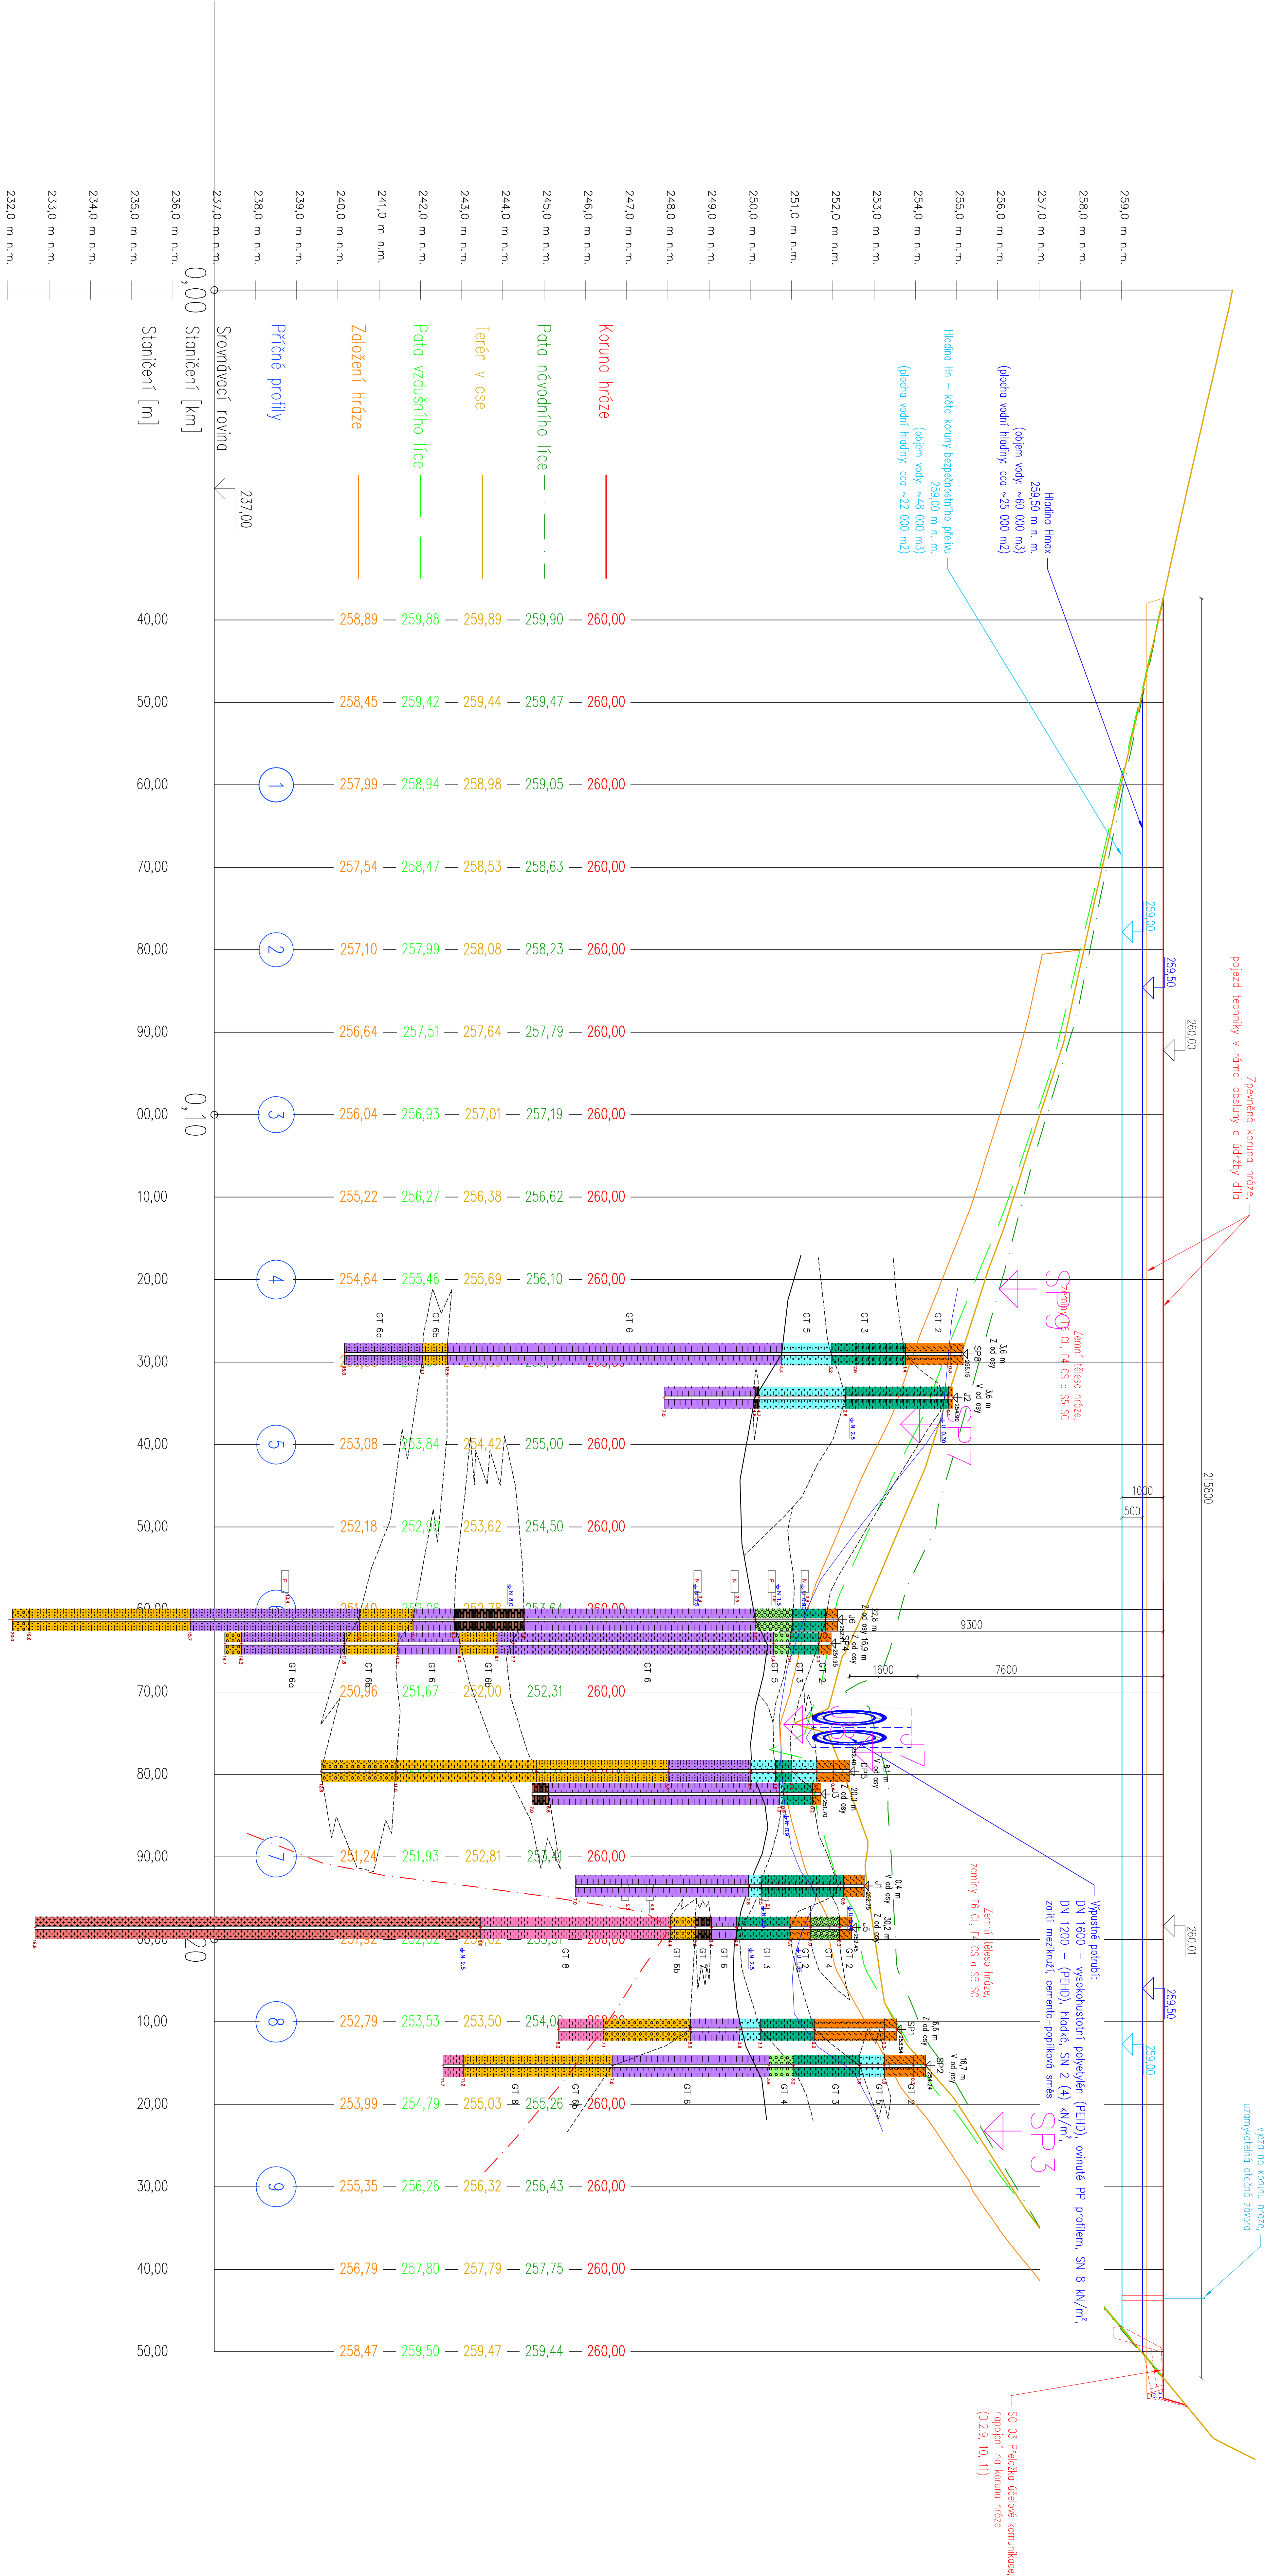

Legenda

- GT typy
- GT 2 Hlína humózní
 - GT 3 Jíl s nízkou plasticitou a jíl písčité
 - GT 4 Šterk glacioluvídní
 - GT 5 Písek glacioluvídní
 - GT 6 Hlína s vysokou plasticitou
 - GT 6a Jíl písčité až písek jílovitý
 - GT 6b Písek jílovitý až jíl písčité
 - GT 7 Lignit
 - GT 8 Zvětralé skalní podloží

Linie

- Předpokládaná hladina podzemní vody
- Předpokládaný povrch skaliného podloží
- Předpokládané hranice mezi vrstevami

GEOTEST	Odpovědný řešitel	Zpracovatel podkladů	Kreslil	Schválil
	Mgr. P. Vižďa	Mgr. L. Hubinger	Mgr. L. Hubinger	RNDr. L. Klimek
Objednatel: HG partner s.r.o.				
Název zakázky: Višňová, Víška, výstavba suché nádrže, doplňkový GTP		Datum říjen 2016		
Název přílohy: Inženýrsko-geologický řez - podélný		Číslo zakázky 160300		
		Měřítko 1 : 100		
		Číslo přílohy 3		

podklad výkresu byl poskytnut projektantem objednatel