


SITUACE STAVBY SE ZÁKRESEM DO KN 1:1000

Kyjovka Bohuslavice – oprava koryta (55,710 – 56,670)

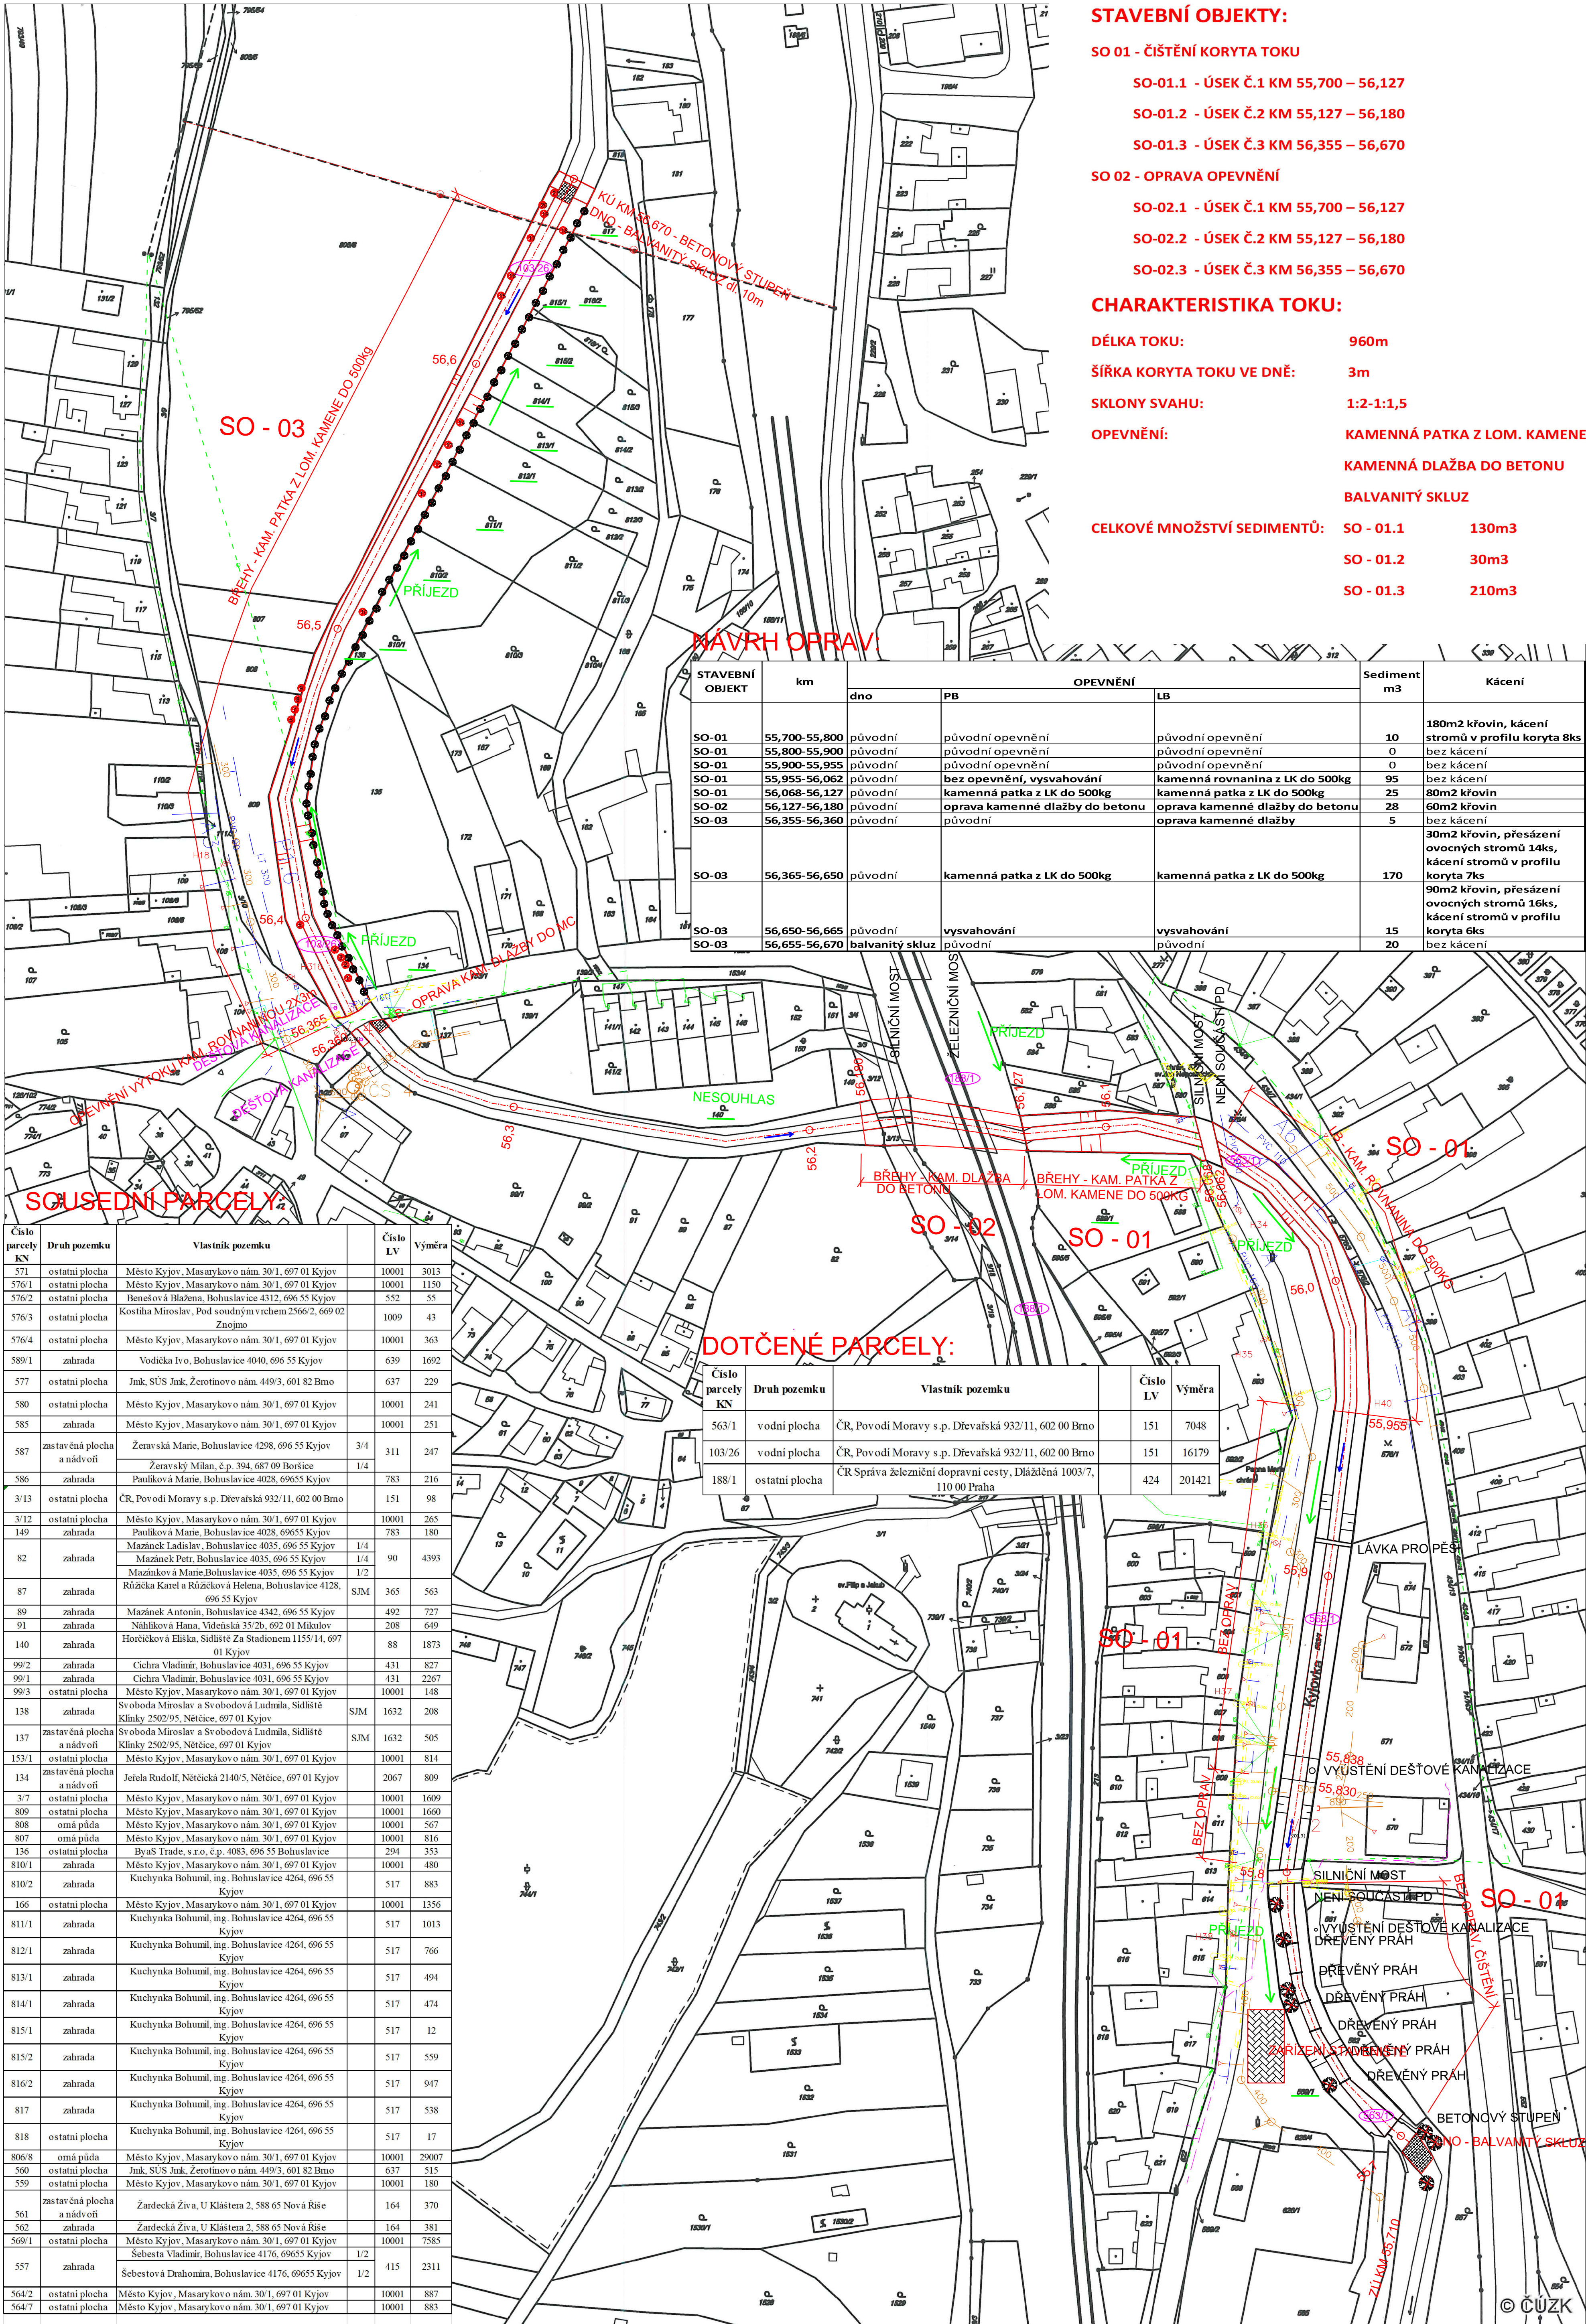

STAVEBNÍ OBJEKTY:

- SO 01 - ČISTĚNÍ KORYTA TOKU
- SO-01.1 - ÚSEK Č.1 KM 55,700 – 56,127
- SO-01.2 - ÚSEK Č.2 KM 55,127 – 56,180
- SO-01.3 - ÚSEK Č.3 KM 56,355 – 56,670
- SO 02 - OPRAVA OPEVNĚNÍ
- SO-02.1 - ÚSEK Č.1 KM 55,700 – 56,127
- SO-02.2 - ÚSEK Č.2 KM 55,127 – 56,180
- SO-02.3 - ÚSEK Č.3 KM 56,355 – 56,670

CHARAKTERISTIKA TOKU:

DĚLKA TOKU:	960m
ŠÍŘKA KORYTA TOKU VE DNĚ:	3m
SKLONY SVAHU:	1:2-1:1,5
OPEVNĚNÍ:	KAMENNÁ PATKA Z LOM. KAMENE
	KAMENNÁ DLAŽBA DO BETONU
	BALVANITÝ SKLUZ
CELKOVÉ MNOŽSTVÍ SEDIMENTŮ:	SO - 01.1 130m3
	SO - 01.2 30m3
	SO - 01.3 210m3

NAVRH OPRAV:

STAVEBNÍ OBJEKT	km	dno	PB	OPEVNĚNÍ	LB	Sediment m3	Kácení
SO-01	55,700-55,800	původní	původní	původní opevnění	původní opevnění	10	180m2 křovin, kácení stromů v profilu koryta 8ks
SO-01	55,800-55,900	původní	původní	původní opevnění	původní opevnění	0	bez kácení
SO-01	55,900-55,955	původní	původní	původní opevnění	původní opevnění	0	bez kácení
SO-01	55,955-56,062	původní	bez opevnění, vysahování	kamenná rovnanina z LK do 500kg	kamenná rovnanina z LK do 500kg	95	bez kácení
SO-01	56,062-56,127	původní	kamenná patka z LK do 500kg	oprava kamenné dlažby do betonu	oprava kamenné dlažby do betonu	25	80m2 křovin
SO-02	56,127-56,180	původní	oprava kamenné dlažby do betonu	oprava kamenné dlažby do betonu	oprava kamenné dlažby do betonu	28	60m2 křovin
SO-03	56,355-56,360	původní	původní	oprava kamenné dlažby	oprava kamenné dlažby	5	bez kácení
SO-03	56,365-56,650	původní	kamenná patka z LK do 500kg	kamenná patka z LK do 500kg	kamenná patka z LK do 500kg	170	30m2 křovin, přesázení ovocných stromů 14ks, kácení stromů v profilu koryta 7ks
SO-03	56,650-56,665	původní	vysahování	vysahování	vysahování	15	90m2 křovin, přesázení ovocných stromů 16ks, kácení stromů v profilu koryta 8ks
SO-03	56,655-56,670	původní	balvanitý skluz	původní	původní	20	bez kácení


DOTČENÉ PARCELY:

Číslo parcely KN	Druh pozemku	Vlastník pozemku	Číslo LV	Výměra
563/1	vodní plocha	ČR, Povodí Moravy s.p. Dívevská 932/11, 602 00 Brno	151	7048
103/26	vodní plocha	ČR, Povodí Moravy s.p. Dívevská 932/11, 602 00 Brno	151	16179
188/1	ostatní plocha	ČR Správa železniční dopravní cesty, Dílždná 1003/7, 110 00 Praha	424	201421

LEGENDA

- ZAMĚŘENÝ SOUČASNÝ STAV
- NAVRŽENÉ ÚPRAVY
- NÍZKÉ NAPĚTÍ
- VYSOKÉ NAPĚTÍ
- VODODVODNÍ ŘAD
- STŘEDOTLAKÝ PLYNOVOD
- SDĚLOVACÍ KABEL CETIN
- KANALIZAČNÍ ŘAD

- STÁVAJÍCÍ STROMY
- DOTČENÉ PARCELY STAVBOU
- ZAŘÍZENÍ STAVENÍŠTĚ
- BALVANITÝ SKLUZ

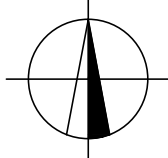

KAT. ÚZEMÍ:	BOHUSLAVICE U KYJOVA	VZD INVEST s.r.o.
OKRES:	HODONÍN	Kpt.Nálepky 2332,
KRAJ:	JIHOMORAVSKÝ	Pardubice, 530 02
INVESTOR:	Povodí Moravy, s.p.	Projektová a investiční činnost
AKCE:	Kyjovka Bohuslavice – oprava koryta (55,710 – 56,670)	PROJEKTANT Ing. Široký
		VED.PROJEKTANT Ing. Dvořák
		STUPEŇ DSP
		MĚŘÍTKO 1:1 000
		DATUM 09/2017
OBSAH:	SITUACE STAVBY SE ZÁKRESEM DO KN	PRÍLOHA Č. C4