



LEGENDA:

- Jxxx - jistič
- FIxxx - proudový chránič
- PDxxx - proudový chránič s nadproudovou ochranou
- Vxxx - přepěťová ochrana
- Kxxx - vypínač
- \* - přístroj doplněn pomocným spínačem

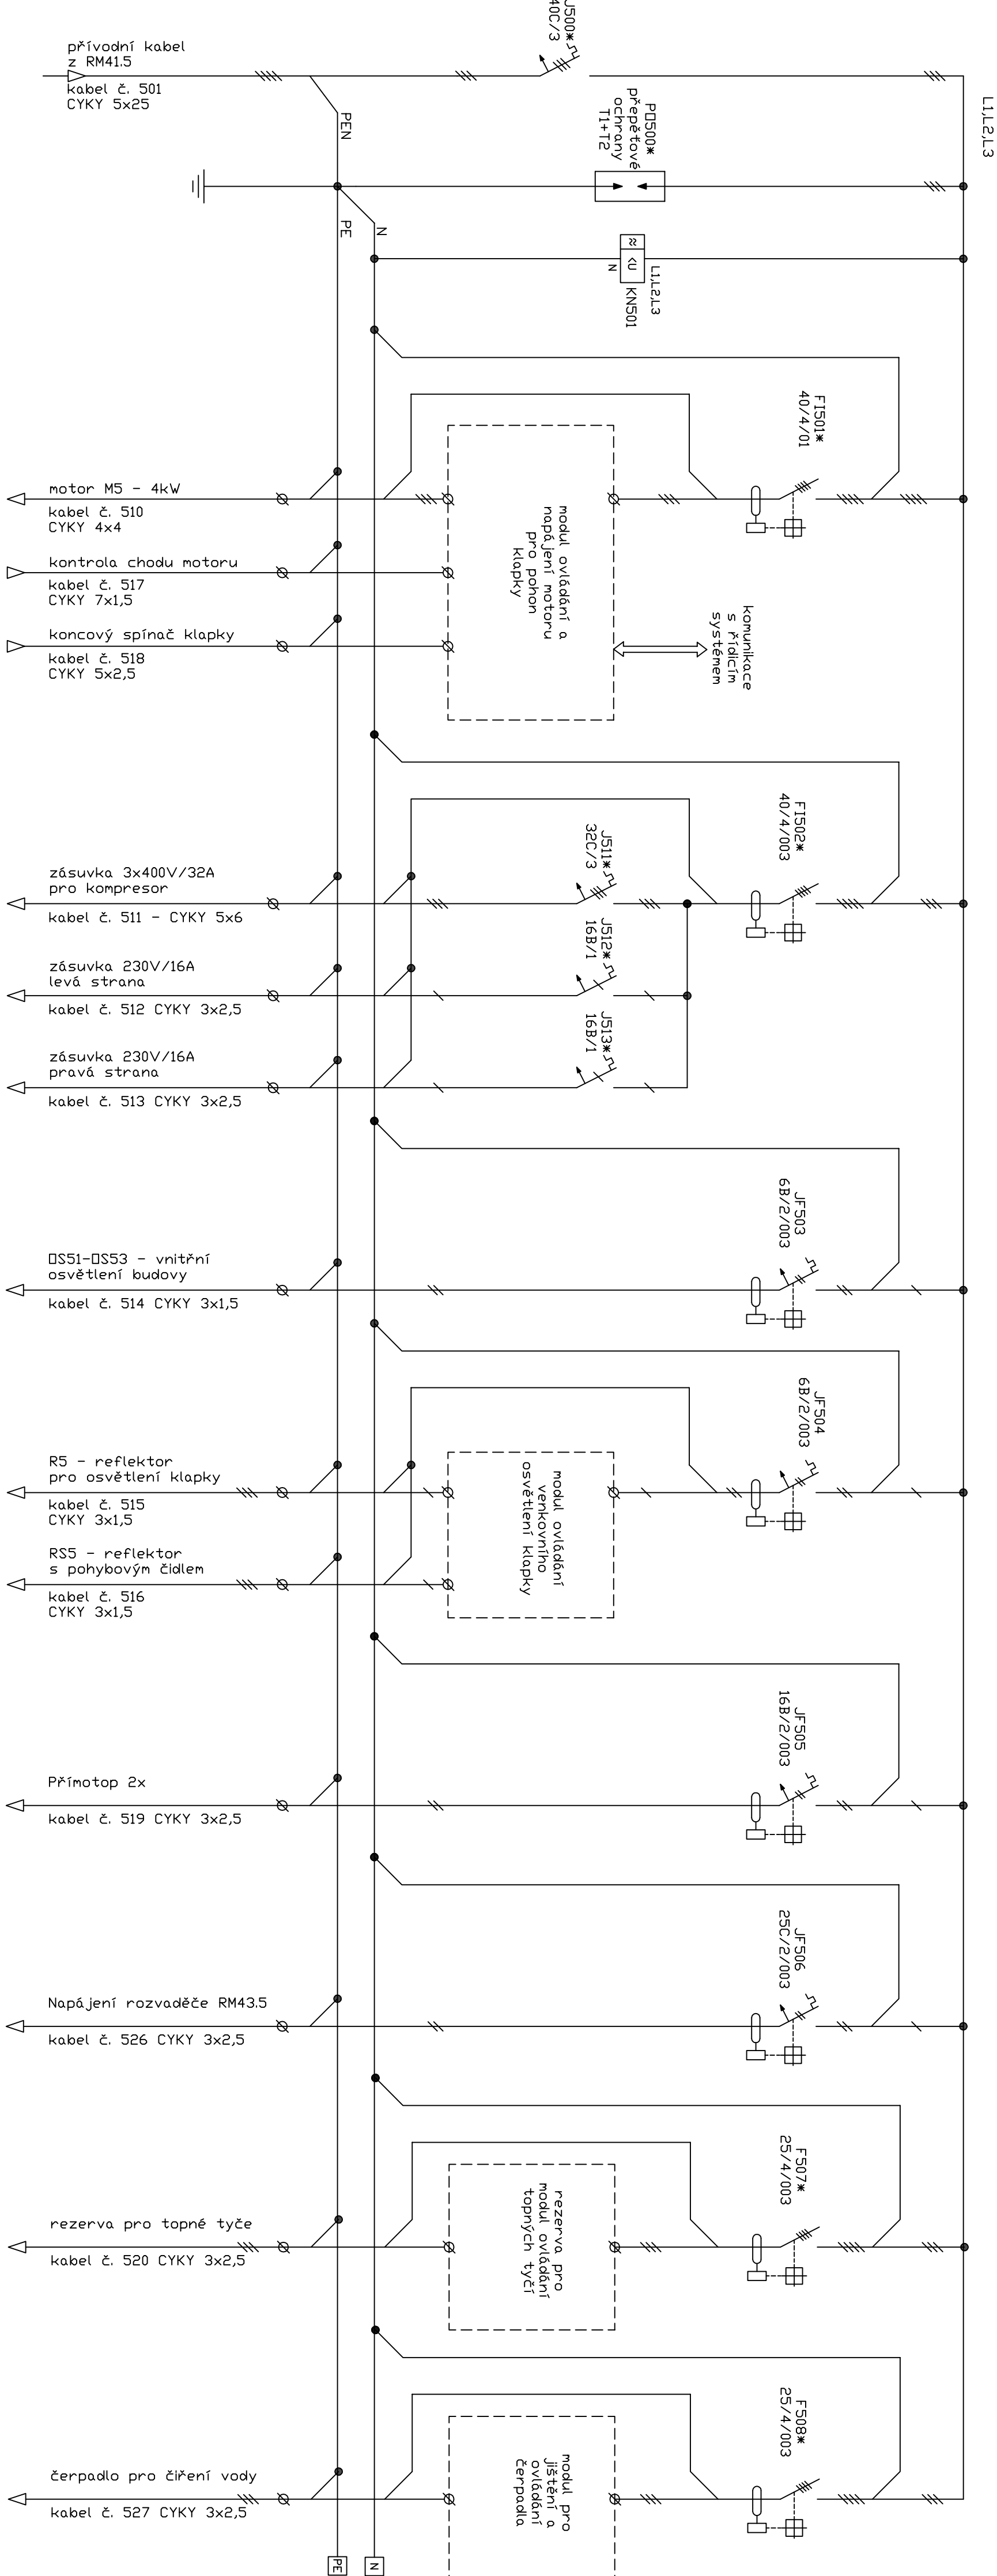

ZPRACOVÁNO PRO:

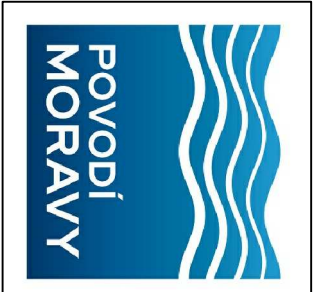

ZODPOVĚDNÝ PROJEKTANT		ING. PAVEL ŽÁDNÍK	
ZPRACOVAL	BC. TOMAŠ DOLEŽEL		
KONTROLOVAL	RADĚK PIACHÝ		
INVESTOR: Povodí Moravy, s.p.			
NÁZEV ETAPY STAVBY:			
VD NM, přelivné objekty střední a horní - oprava elektroinstalace			
OBJEKT:	VD NM, přelivné objekty - horní nádrž	STUPEŇ	PROJEKTOVÁ DOKUMENTACE PRO PRŮVODNOST STAVBY
		ČÍSLO VÝKRESU	D.1.10