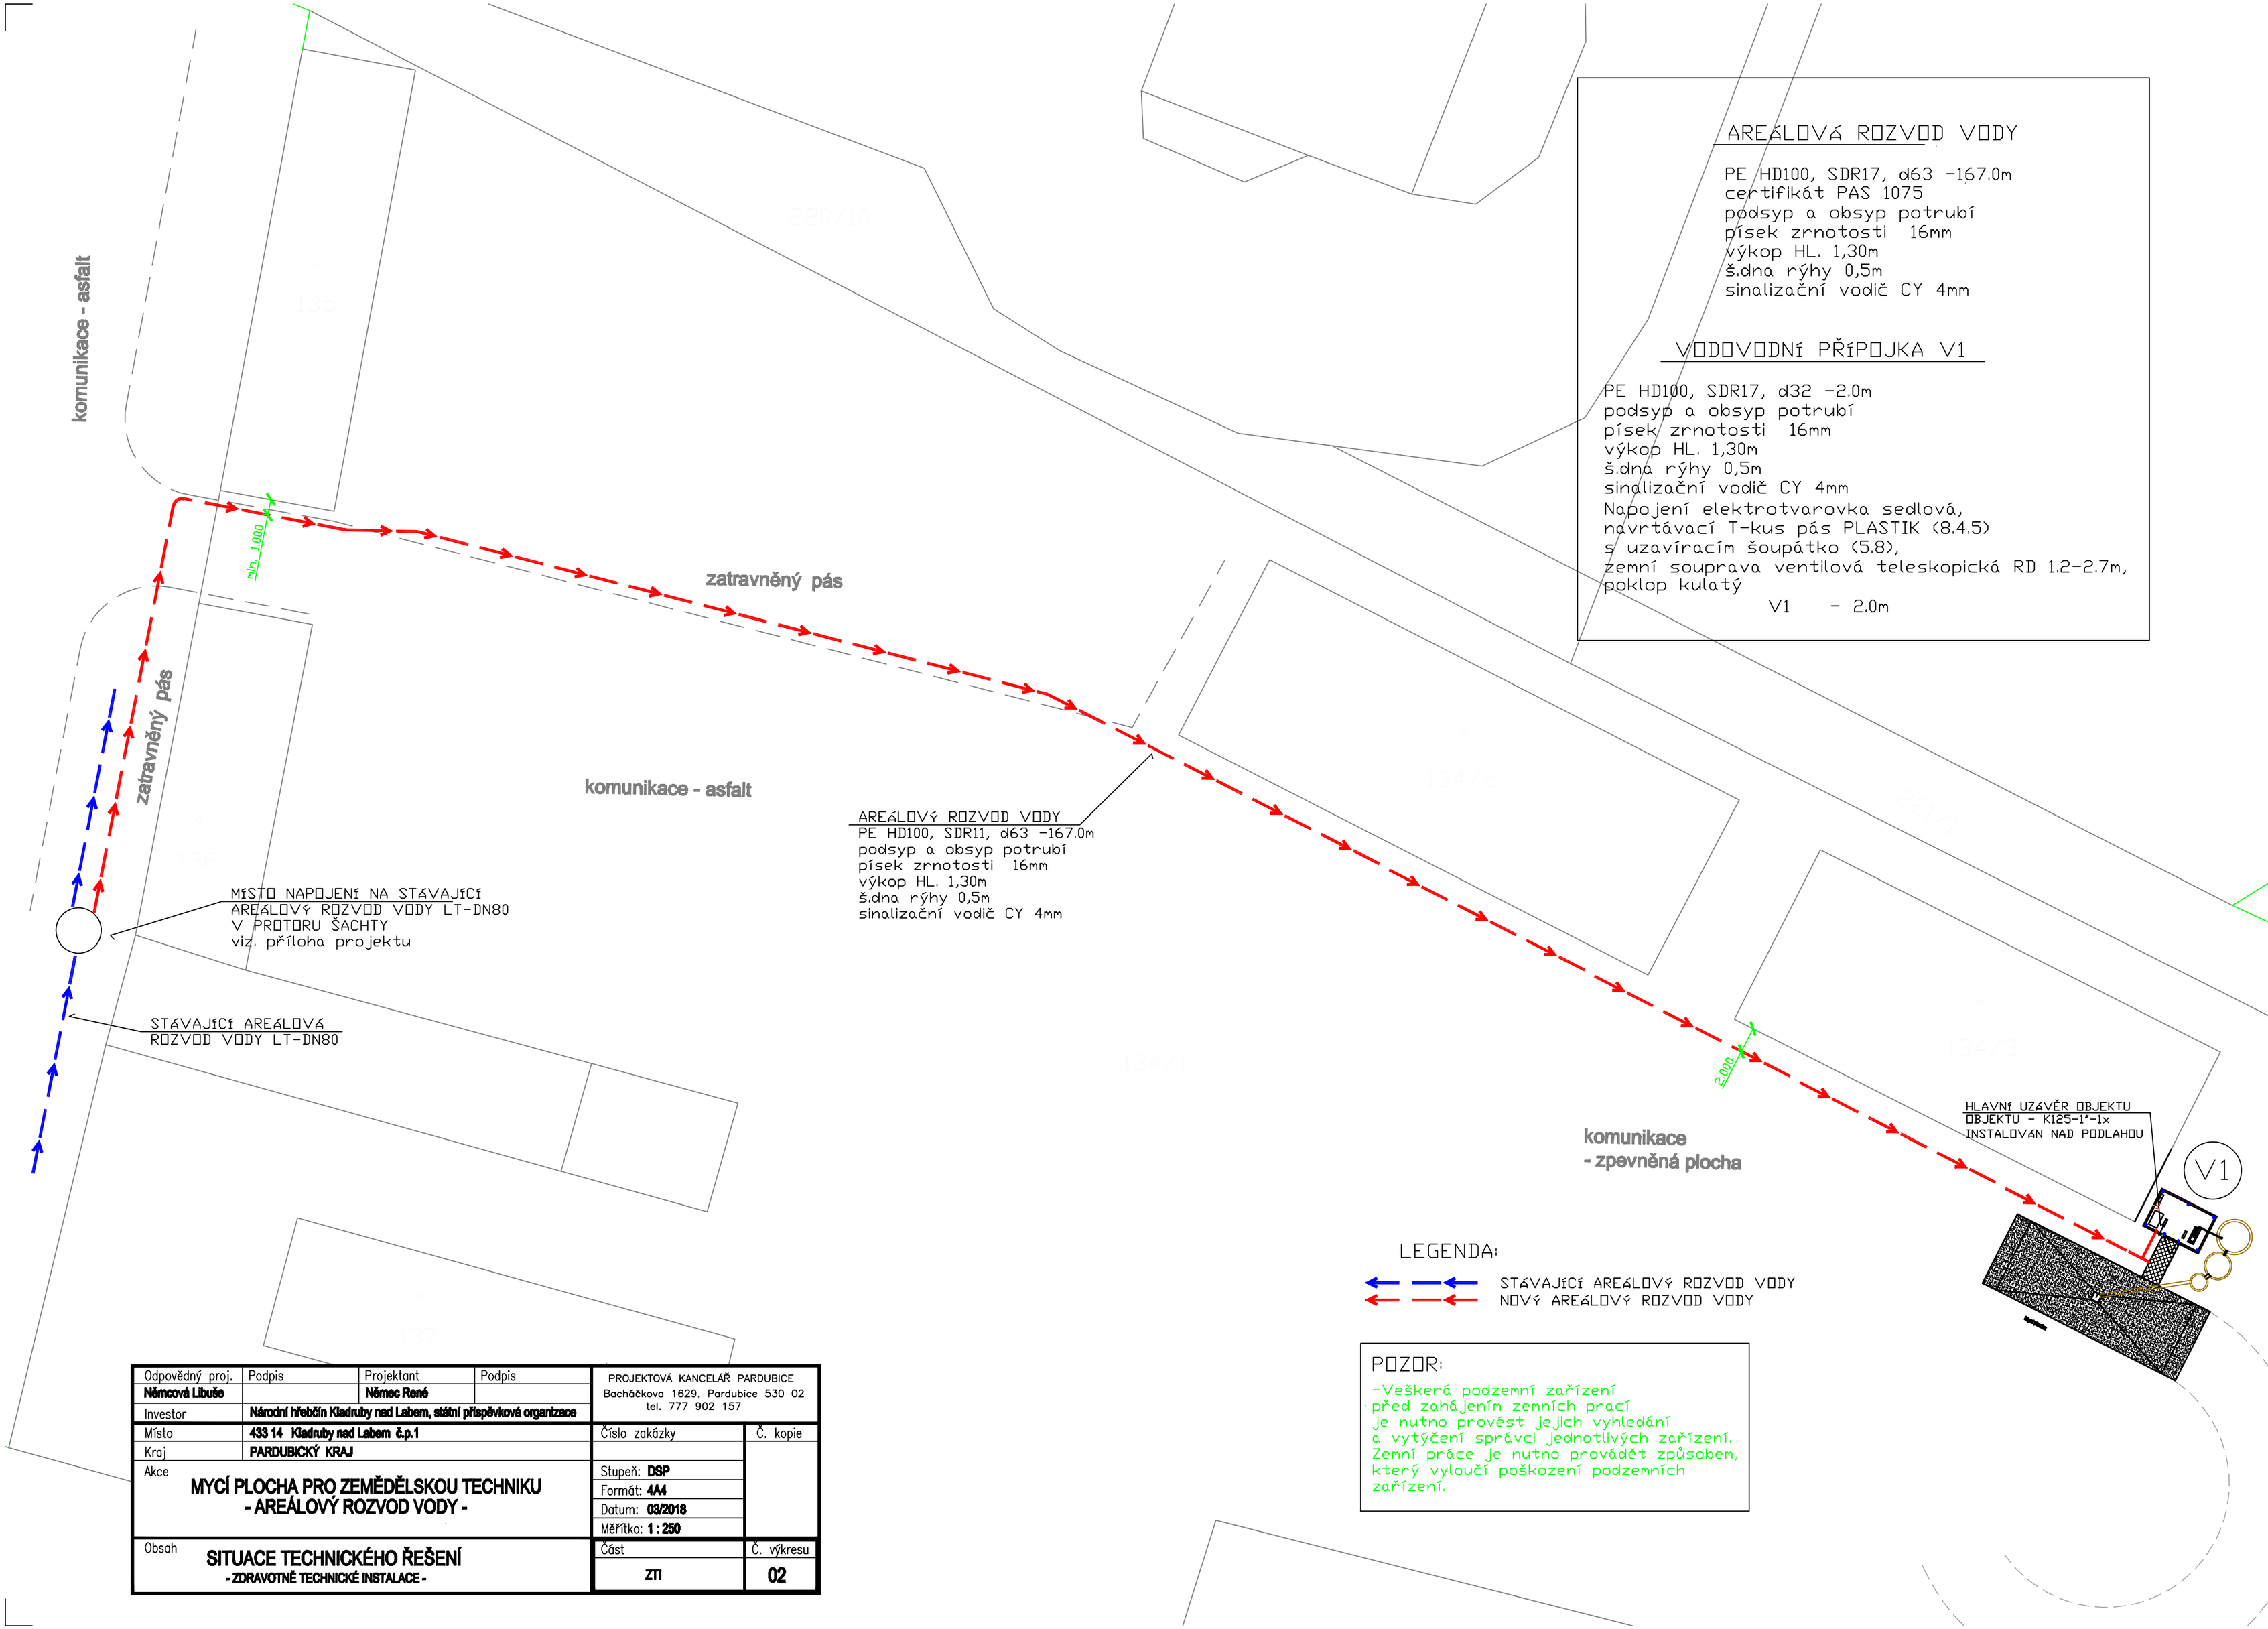

Odpovědný proj.	Podpis	Projektant	Podpis	PROJEKTOVÁ KANCELÁŘ PARDUBICE Bacháčkova 1629, Pardubice 530 02 tel. 777 902 157	
Němcová Libuše		Němec René			
Investor	Národní hřebčín Kladruby nad Labem, státní příspěvková organizace				
Místo	433 14 Kladruby nad Labem č.p.1			Číslo zakázky	Č. kopie
Kraj	PARDUBICKÝ KRAJ				
Akce	MYCÍ PLOCHA PRO ZEMĚDĚLSKOU TECHNIKU - AREÁLOVÝ ROZVOD VODY -			Stupeň: DSP Formát: 4A4 Datum: 03/2018 Měřítko: 1 : 250	
Obsah	SITUACE TECHNICKÉHO ŘEŠENÍ - ZDRAVOTNĚ TECHNICKÉ INSTALACE -			Část ZTI	Č. výkresu 02