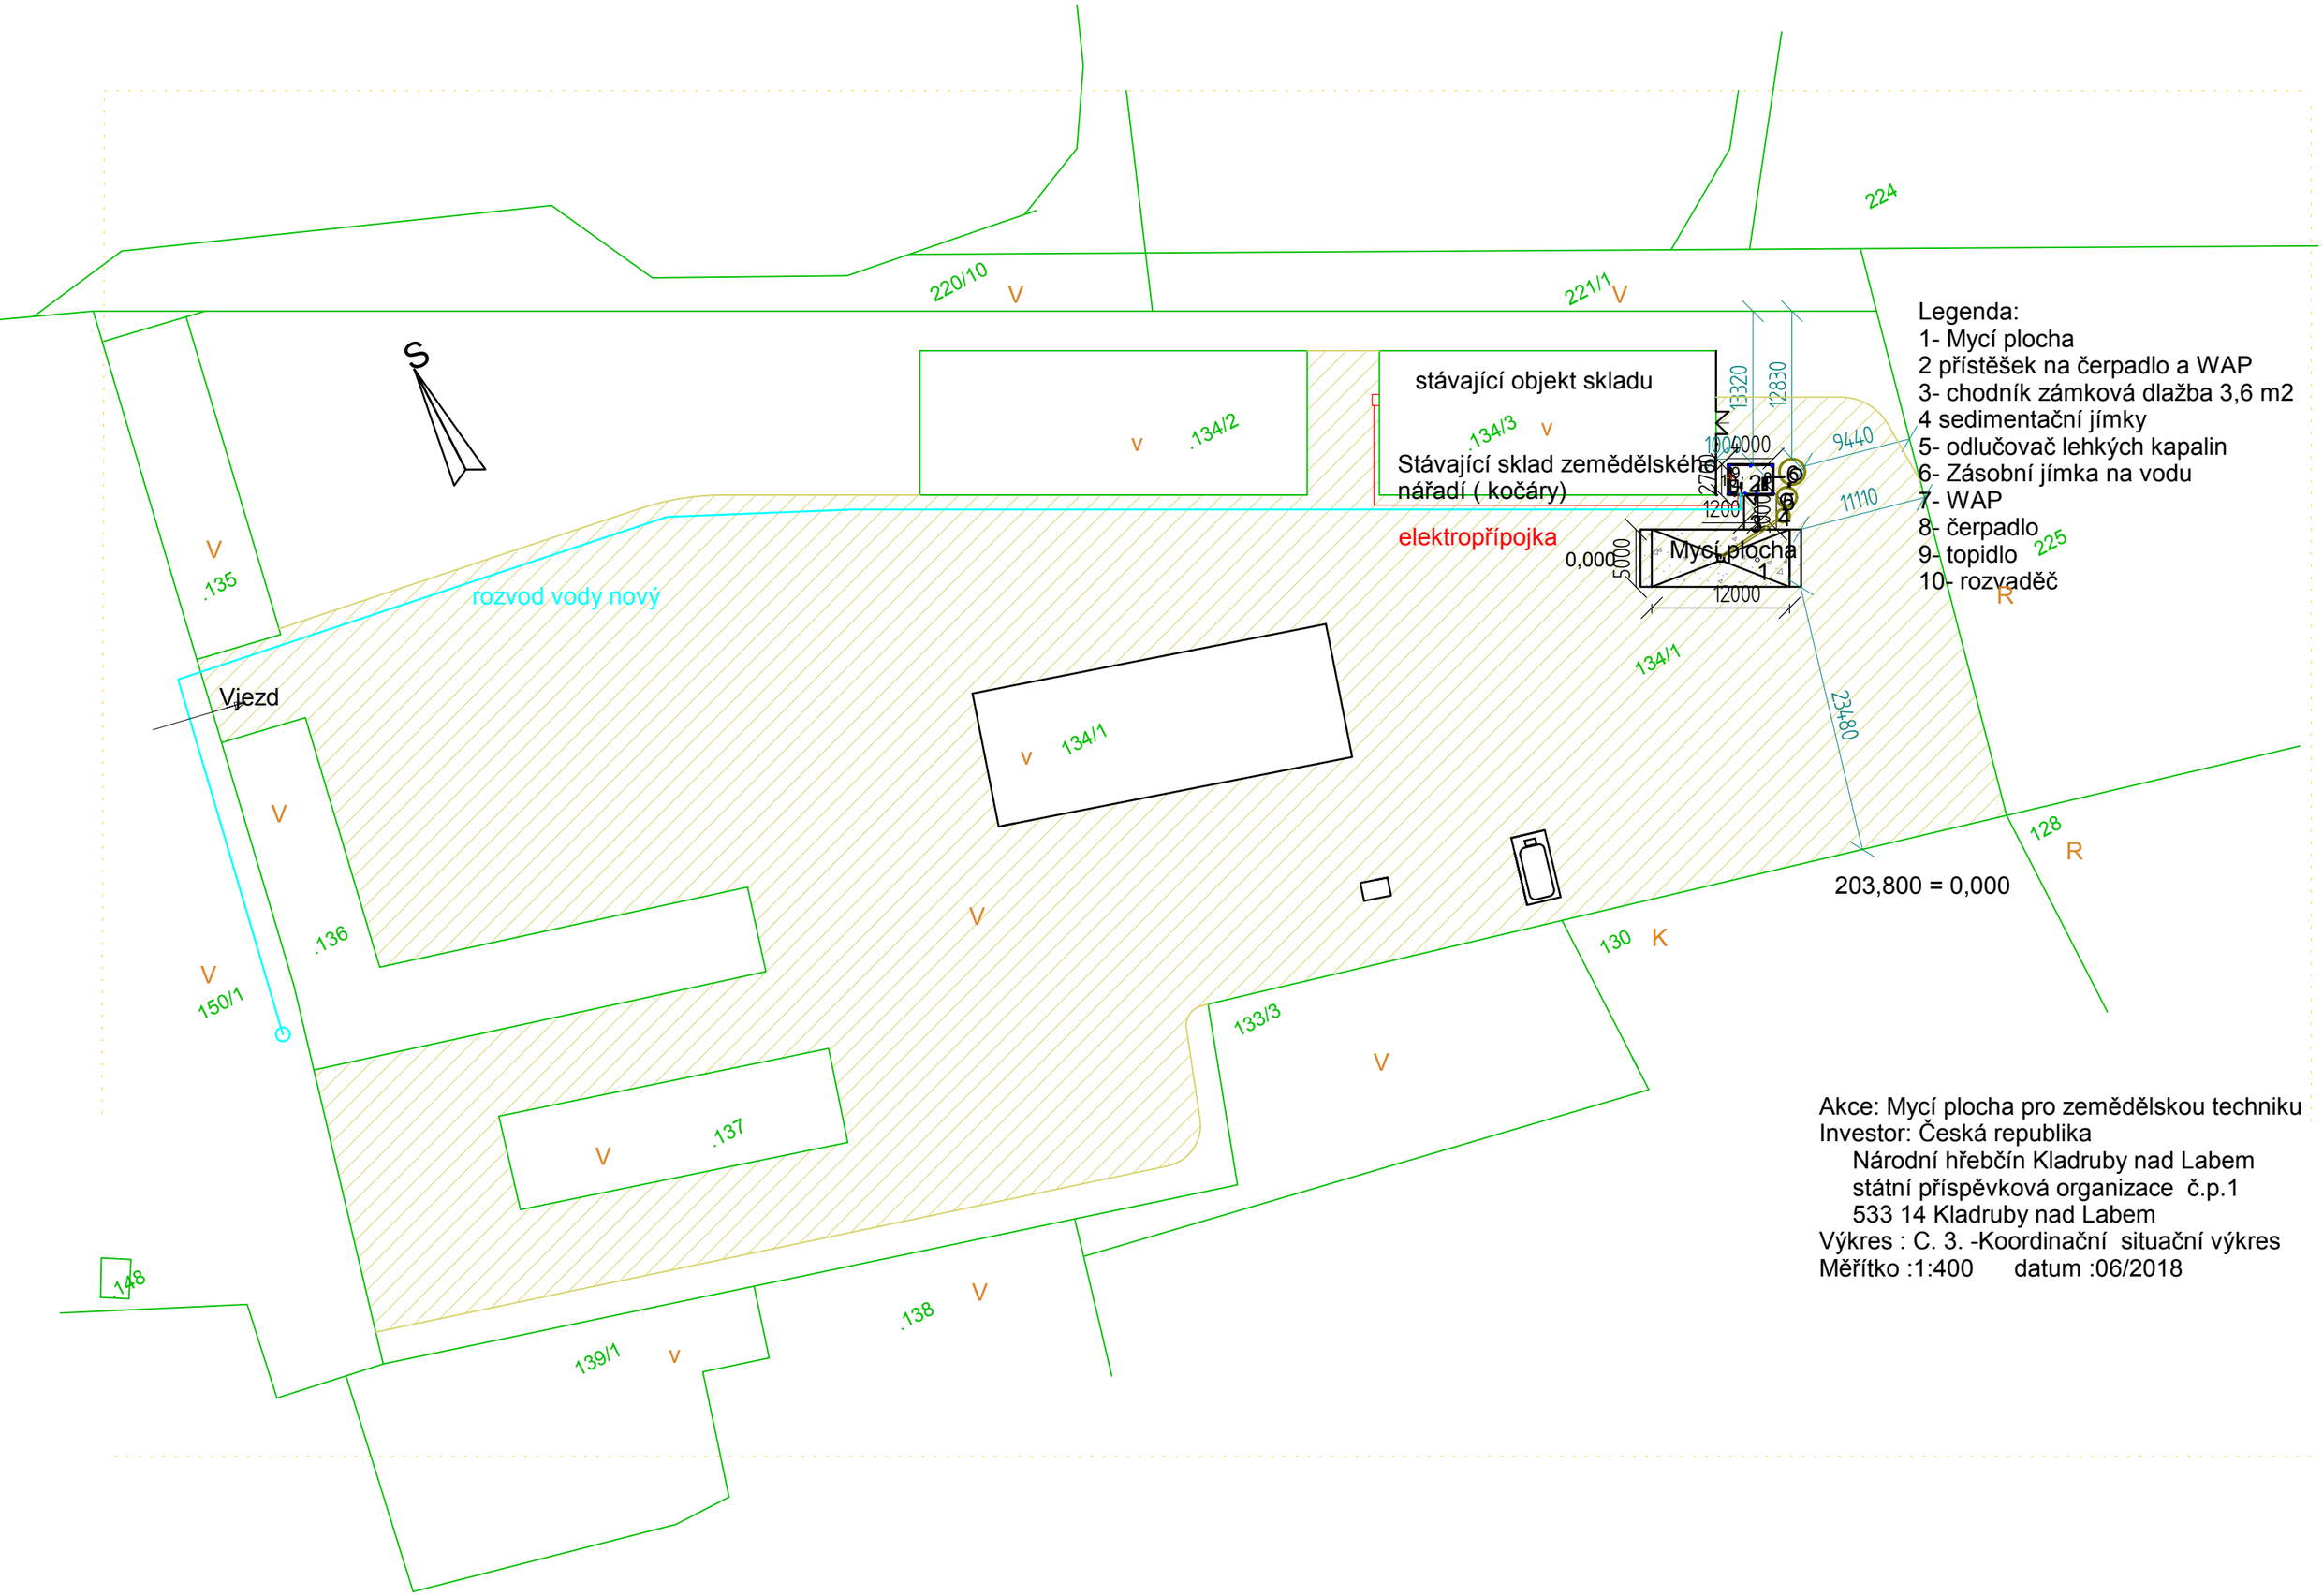


Legenda:
1- Mycí plocha
2 přístěšek na čerpadlo a WAP
3- chodník zámková dlažba 3,6 m2
4 sedimentační jímky
5- odlučovač lehkých kapalin
6- Zásobní jímka na vodu
7- WAP
8- čerpadlo
9- topidlo
10- rozvaděč

Akce: Mycí plocha pro zemědělskou techniku
Investor: Česká republika
Národní hřebčín Kladruby nad Labem
státní příspěvková organizace č.p.1
533 14 Kladruby nad Labem
Výkres : C. 3. -Koordinační situační výkres
Měřítko :1:400 datum :06/2018