



ř. km 141,779 - OCELOVÝ PŘÍHRADOVÝ MOST V KOSTELANECH

Vytyčení znaků - půdorys mostu, M 1:200

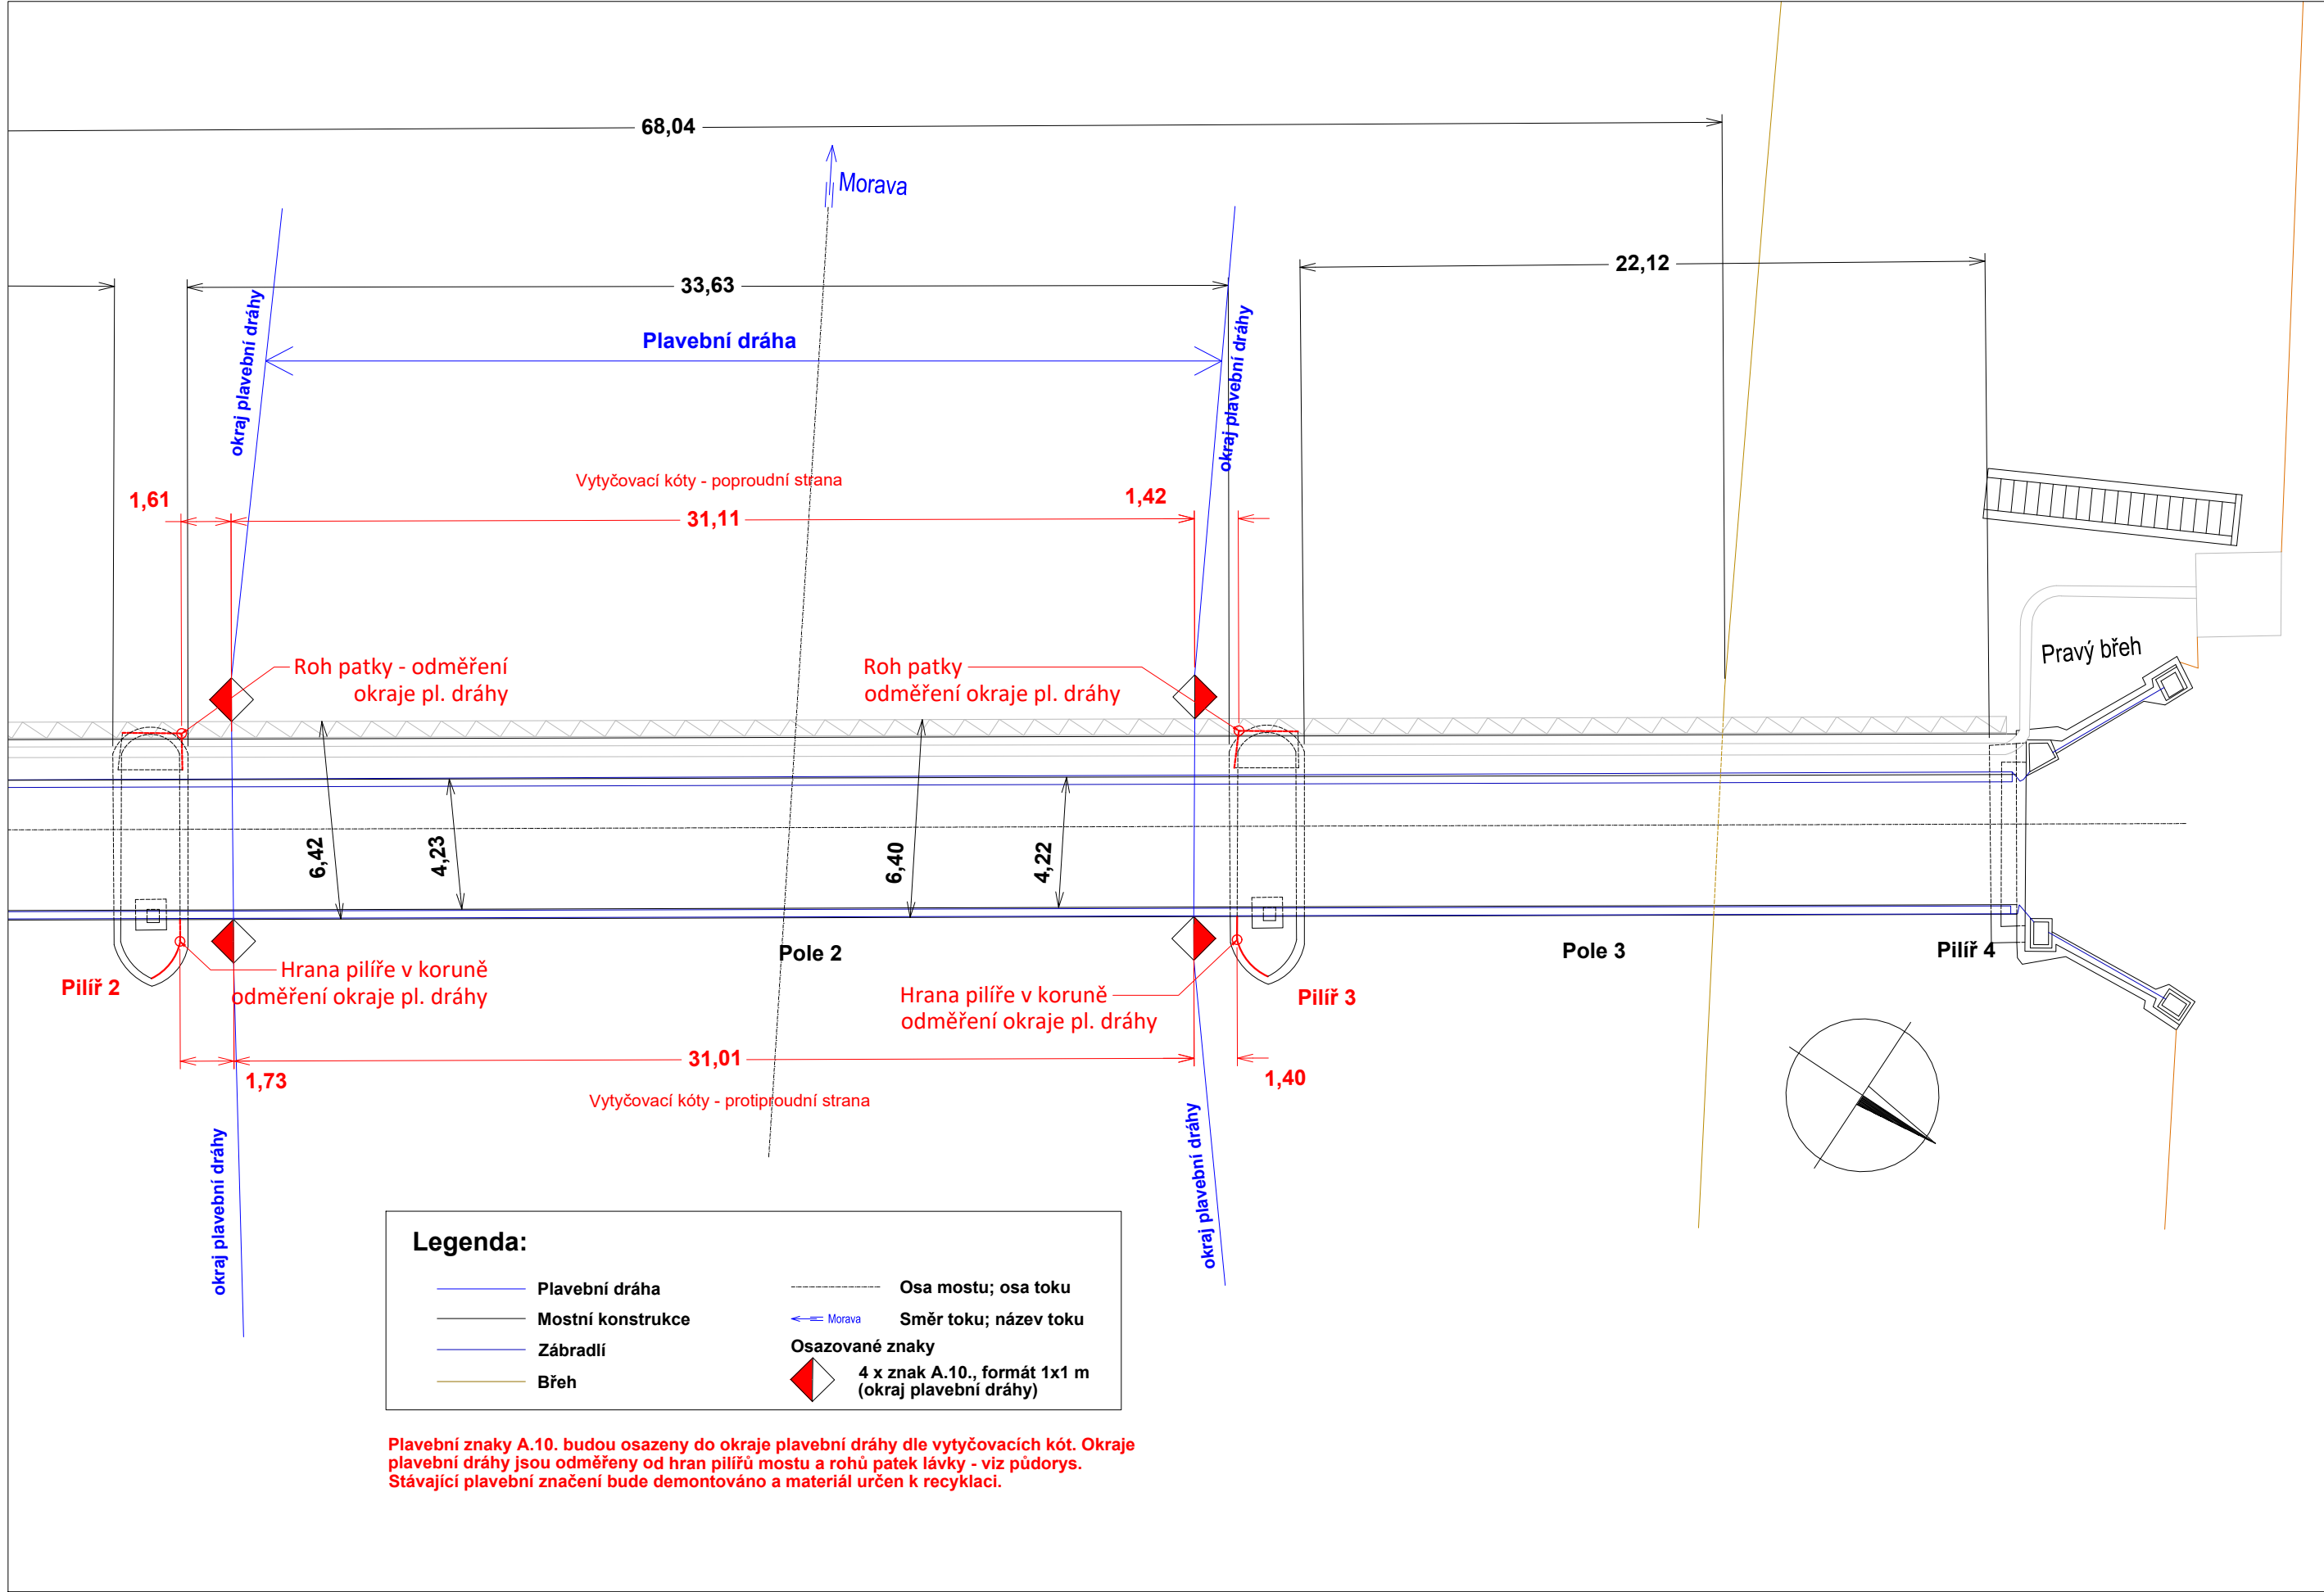


Detail objímky M 1:2,5

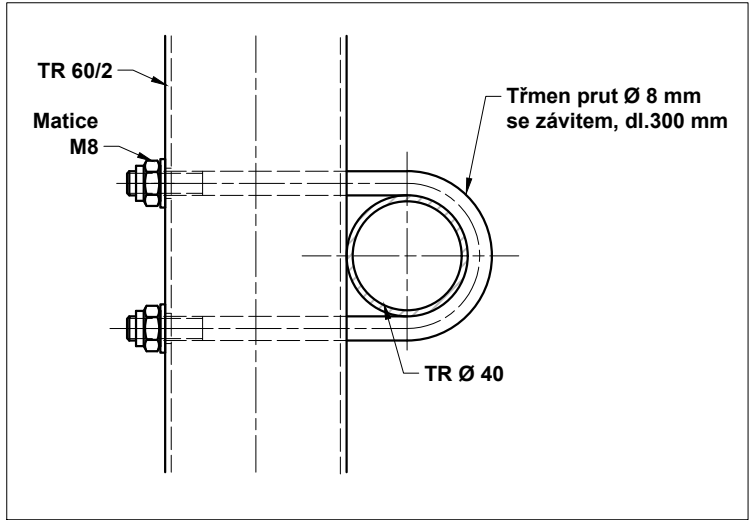


PROTIPROUDNÍ STRANA MOSTU (bez lávky)


Detail uchycení znaků A.10., M 1:10

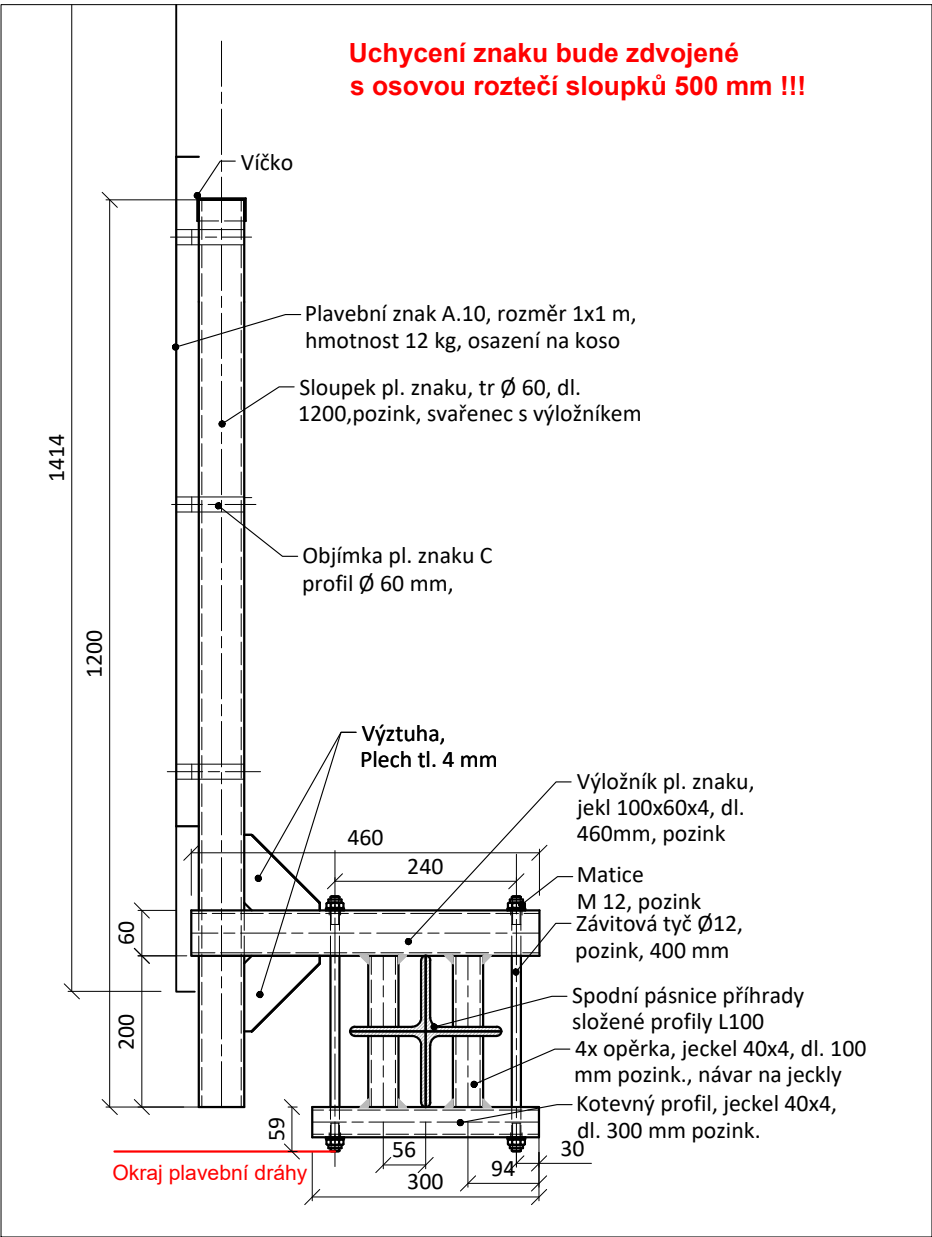

POPROUDNÍ STRANA MOSTU (s lávkou)

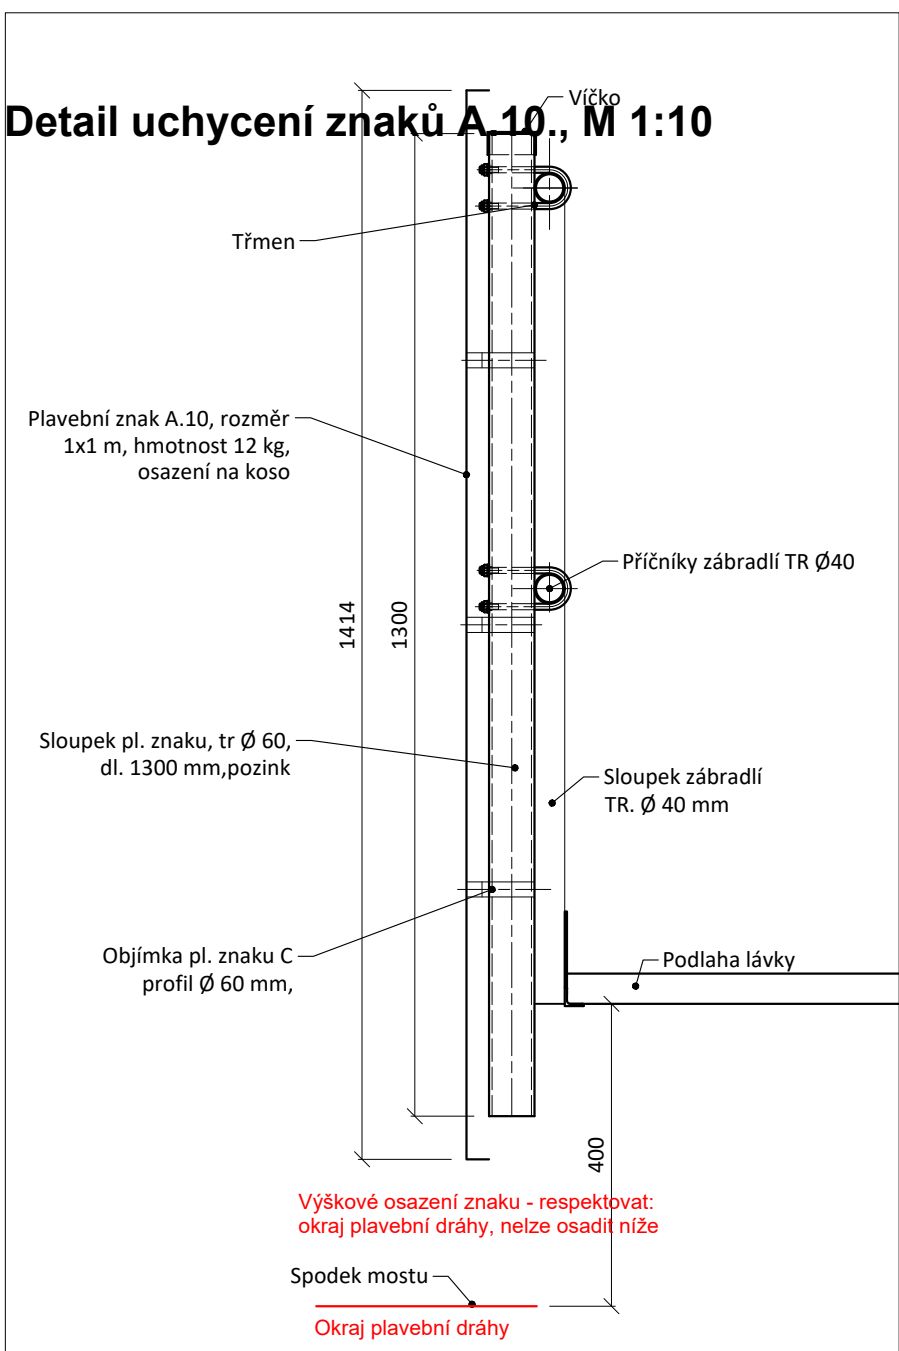


Rub pl.znaku - zdvojené uchycení, protiproudě , M 1:10

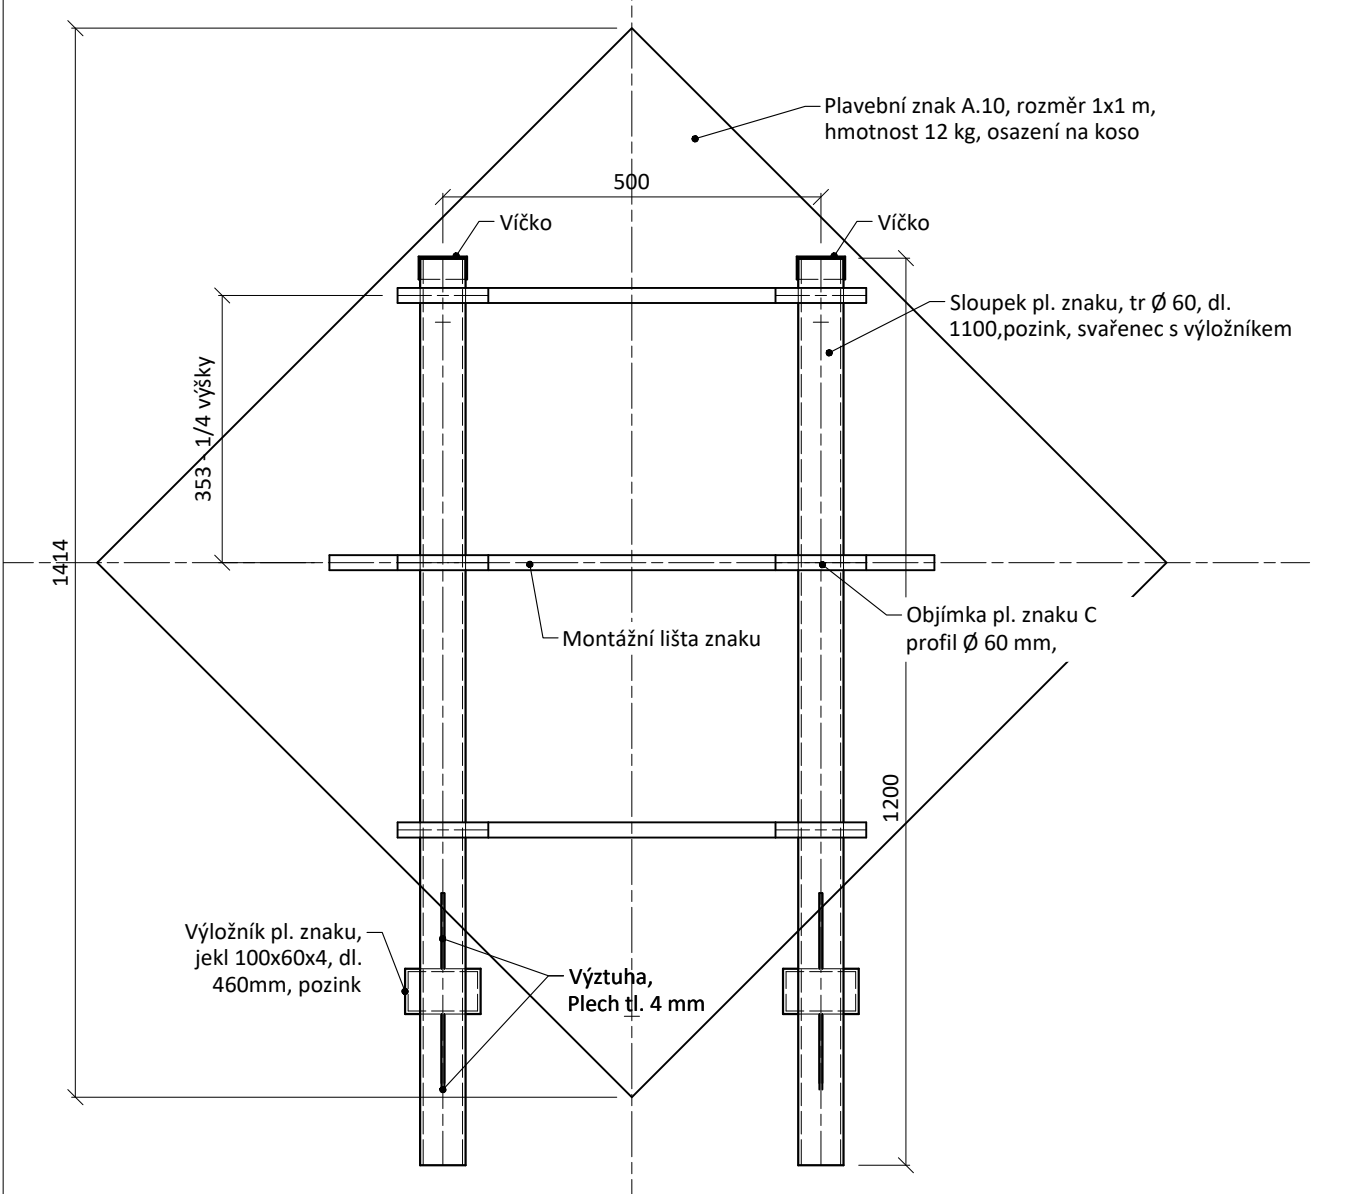

Detail spoje výložník - sloupek

M 1:2,5

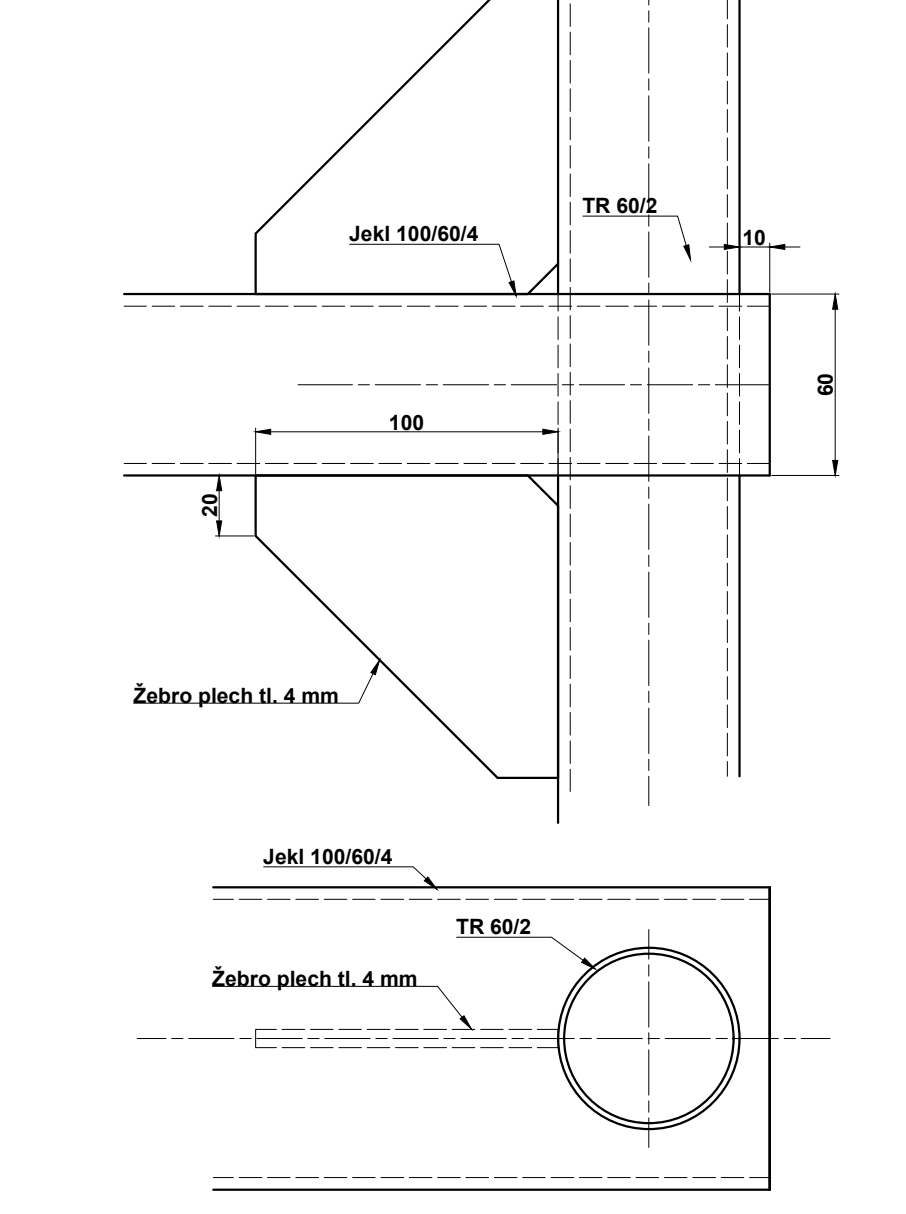

Výkaz výměr a materiálu pro most celkem					
Prvek	Rozměry	ks	jedn.	Celkem	Celkem kg
Znak A.10	1 x 1 m	4	ks	4	48
TR Ø 60 - sloupek, pozink	1200 mm	4	mb	4,80	13,40
TR Ø 60 - sloupek, pozink	1300 mm	2	mb	2,60	7,26
Jekl 60x100x4 - výložník, pozink	460 mm	4	mb	1,84	16,47
Plech tl. 4 - výztuha	100 x100 mm	8	m2	0,04	1,28
Jekl 40x4 - kotevny	300 mm	4	mb	1,20	5,19
Závitová tyč M12	400 mm	8	mb	3,2	2,21
Matice M12		16	ks	16	0,32
Jekl 40x4 - opěrky	100 mm	16	mb	1,6	6,92
Kulatina se závitem M8	300 mm	4	mb	1,2	0,372
Matice M8		8	ks	8	0,08
Celkem kg				100,38	
Celkem kg - drobný spoj. materiál pozink - plech, matice, závit. tyče				4,26	

Víčko sloupku: 4 ks

VÝKRES NENÍ DÍLENSKÁ DOKUMENTACE

Výškový systém Balt p.v.		Souřadný systém S-JTSK	
6			
5			
4			
3			
2			
1			
REVIZE	POPIS	DATUM	SCHVÁLIL

Sweco Hydroprojekt a.s. Ústředí Praha Táborská 31, 140 16 Praha 4; praha@sweco.cz; www.sweco.cz				SWECO 	
VYPRACOVAL	Ing. Janoušková	HIP	Ing. Janoušková	T. KONTROLA	Ing. Kaňkovský
PROJEKTANT		ŘEDITEL DIVIZE	Ing. Matějček	DATUM	04.2018
OBJEDNATEL	Povodí Moravy, státní podnik			OKRES	
AKCE: Úprava plavebního značení na mostech Baťova Kanálu				ČÍSLO ZAKÁZKY	11 7250 01 03
				STUPEŇ	DPS
				FORMÁT	4A4
				MĚŘITKO	1:200
				ARCHIVNÍ ČÍSLO	001596/18/1
PŘÍLOHA: ř.km 141,779 - ocelový příhradový most Kostelany				ČÍSLO PŘÍLOHY	D.3.9
					v
					1

Tato dokumentace včetně všech příloh (s výjimkou dat poskytnutých objednatelem) je duševním vlastnictvím akciové společnosti Sweco Hydroprojekt a.s. Objednatel této dokumentace je oprávněn ji využít k účelům vyplývajícím z uzavřené smlouvy bez jakéhokoliv omezení. Jiné osoby (jak fyzické, tak právnické) nejsou bez předchozího výslovného souhlasu objednatele oprávněny tuto dokumentaci ani její části jakkoli využívat, kopírovat (ani jiným způsobem rozmnožovat) nebo zjišťovat další osobám.
Poznámka: Podpisy zpracovatelů jsou připojeny pouze k výtisku číslo 01 nebo originálu přílohy (matrici).