


Podélný profil Příchovicického potoka

MĚŘÍTKO 1:100/ 1:100

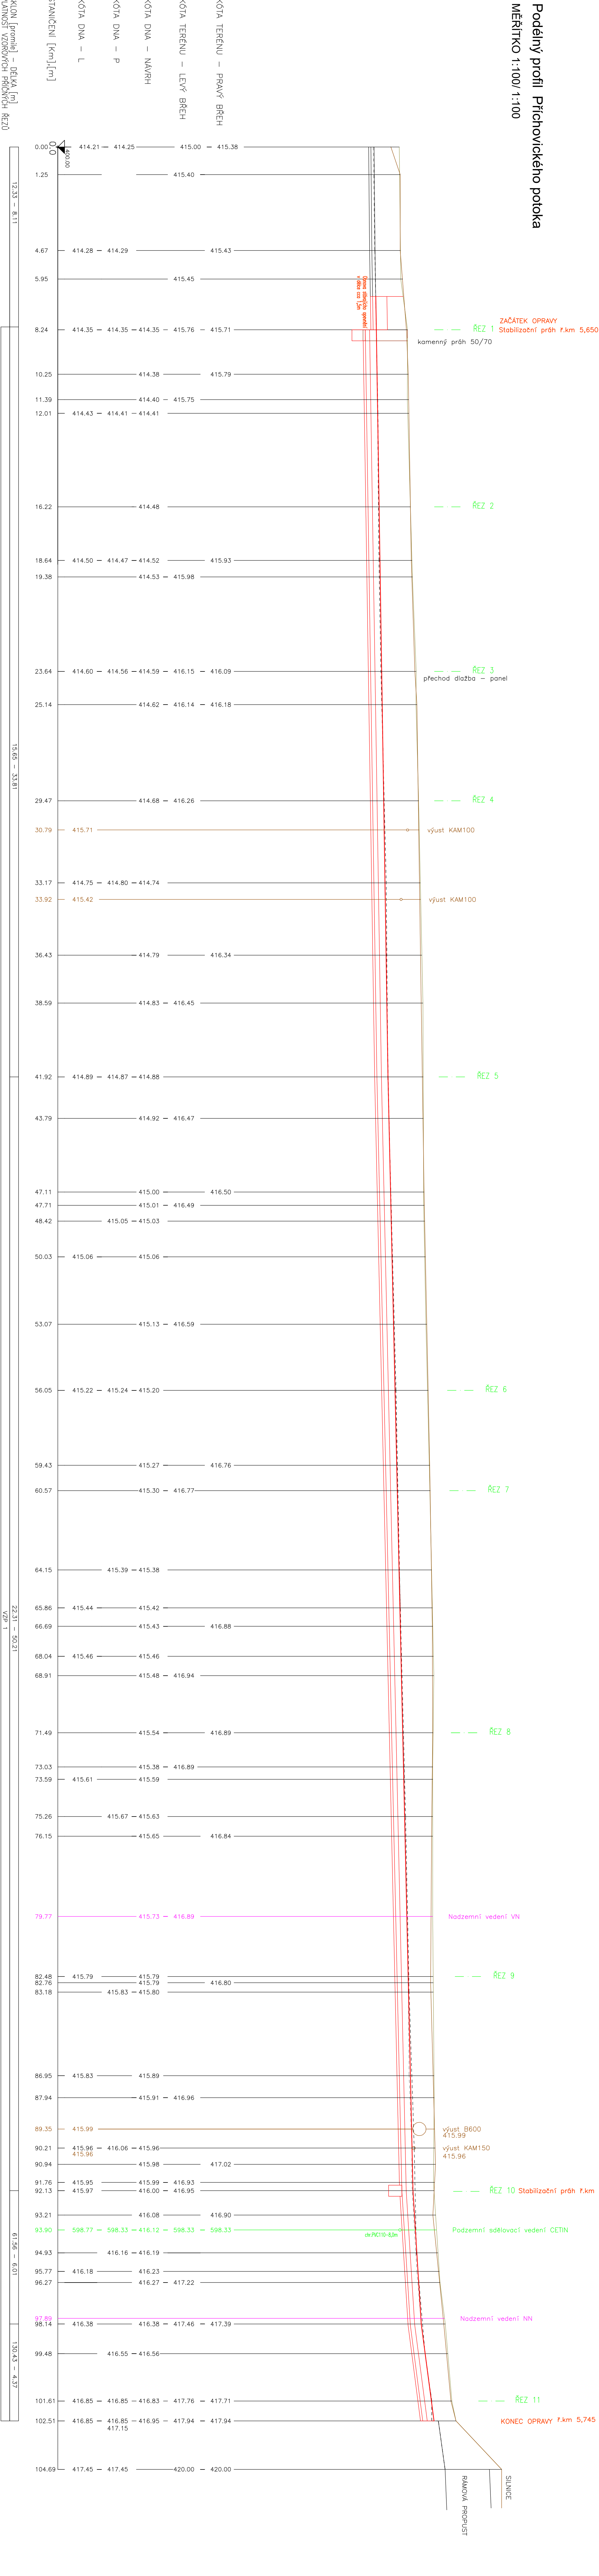

| | | | | | |
|---------------------------------------|--|--|--|----------------|--|
| VYPRACOVAL | | ZODPOVĚDNÝ PROJEKTANT | | Ing. Jiří Těgl | |
| Ing. Jiří Těgl | | Ing. Jiří Těgl | | Ing. Jiří Těgl | |
| INVESTOR | | Povodí Vltavy s.p., Holečkova 31/788, 150 00 Praha 5 | | Ing. Jiří Těgl | |
| AKCE | | DVT Příchovicický potok, ř.km 5,650 – 5,745 | | Ing. Jiří Těgl | |
| NAZEV PŘÍLOHY | | Horšice, oprava opevnění | | Ing. Jiří Těgl | |
| STUPĚŇ PROJEKTU | | DSP+ZDS | | Ing. Jiří Těgl | |
| ČÍSLO PŘÍLOHY | | D.1.2 | | Ing. Jiří Těgl | |
| KOPĚ | | KOPĚ | | Ing. Jiří Těgl | |
| MĚŘÍTKO | | 1:100/100 | | Ing. Jiří Těgl | |
| DATUM | | 06/2018 | | Ing. Jiří Těgl | |
| PODÉLNÝ PROFIL PŘÍCHOVICICKÉHO POTOKA | | ř.km 5,650 – 5,745 | | Ing. Jiří Těgl | |