



CELKOVÁ SITUACE STAVBY M 1:100

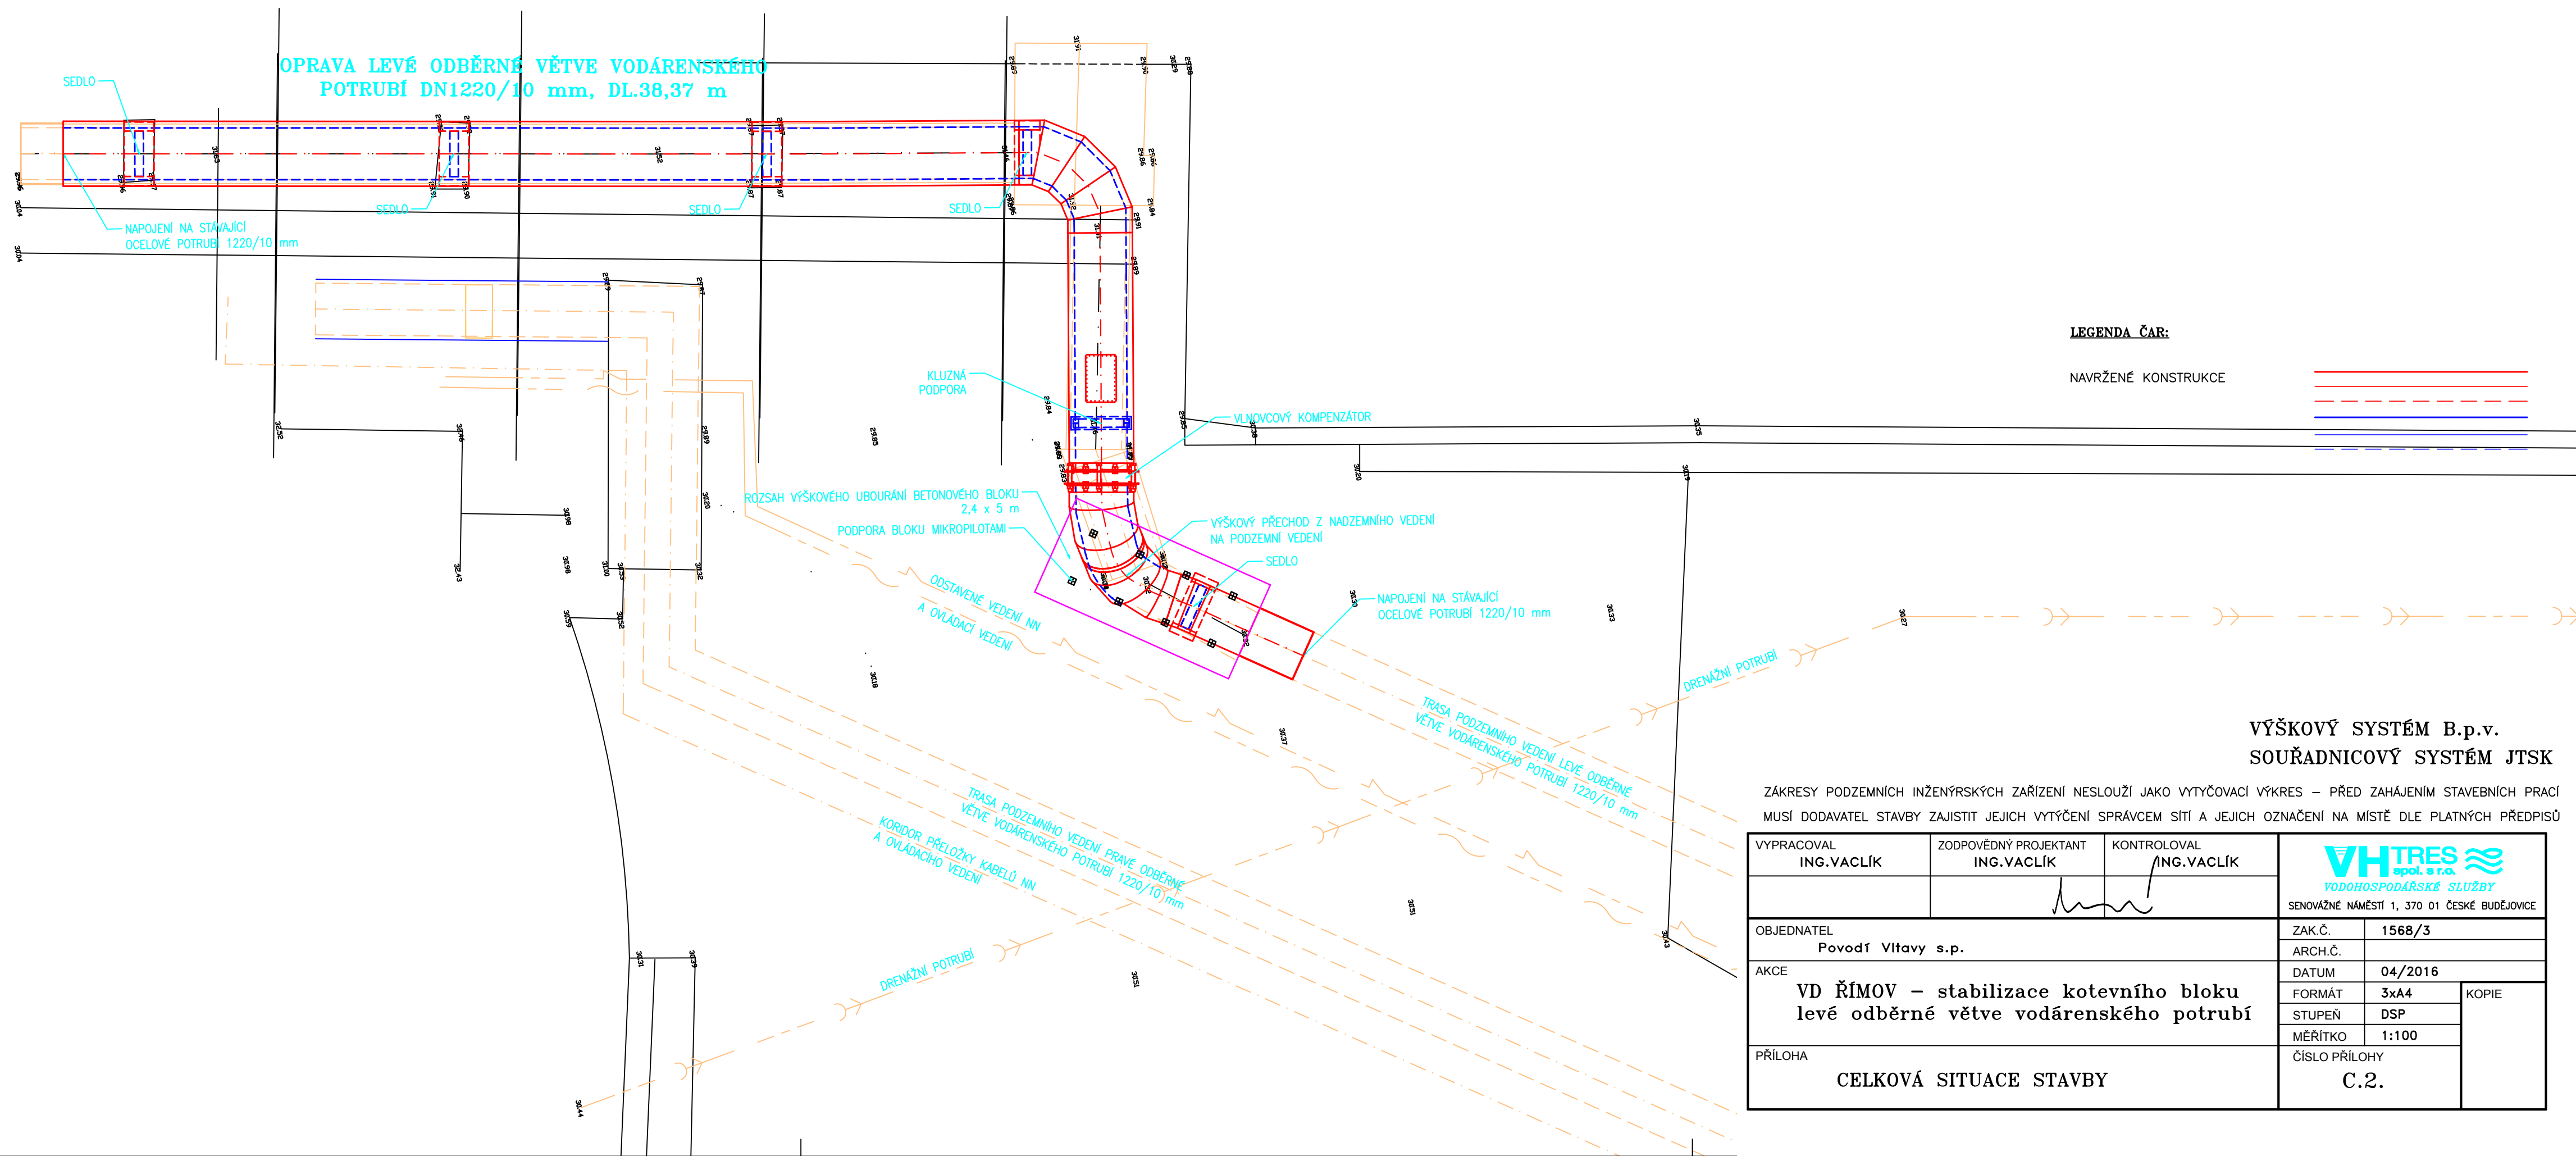

VÝŠKOVÝ SYSTÉM B.p.v.
SOUŘADNICOVÝ SYSTÉM JTSK

ZÁKRESY PODZEMNÍCH INŽENÝRSKÝCH ZAŘÍZENÍ NESLOUŽÍ JAKO VYTYČOVACÍ VÝKRES – PŘED ZAHÁJENÍM STAVEBNÍCH PRACÍ MUSÍ DODAVATEL STAVBY ZAJISTIT JEJICH VYTYČENÍ SPRÁVCEM SÍTÍ A JEJICH OZNAČENÍ NA MÍSTĚ DLE PLATNÝCH PŘEDPISŮ

VYPRACOVAL ING.VACLÍK	ZODPOVĚDNÝ PROJEKTANT ING.VACLÍK	KONTROLOVAL ING.VACLÍK			
			SENOVÁŽNÉ NÁMĚSTÍ 1, 370 01 ČESKÉ BUDĚJOVICO		
OBJEDNATEL Povodí Vltavy s.p.			ZAK.Č.	1568/3	
			ARCH.Č.		
AKCE VD ŘÍMOV – stabilizace kotevního bloku levé odběrné větve vodárenského potrubí			DATUM	04/2016	
			FORMÁT	3x4	KOPIE
			STUPEŇ	DSP	
			MĚŘÍTKO	1:100	
PŘÍLOHA CELKOVÁ SITUACE STAVBY			ČÍSLO PŘÍLOHY C.2.		