


TABULKA KÁCENÍ STROMŮ:

poř.č.	druh	Ø [cm]	obvod [cm]	pozemek	k.ú.	vlastník		
1	vrba sp.	15	47.1	564/3	Rosice u Chrásti	Povodí Labe, státní podnik, Víta Nejedlého 951/8, Slezské Předměstí, 50003 Hradec Králové		
2	vrba sp.	30	94.2	566/10	Synčany	Trač Martin, Vítovka 29, 74235 Odry		
3	vrba sp.	30	94.2					
4	vrba sp.	30	94.2					
5	třešeň ptačí	30	94.2					
6	třešeň ptačí	30	94.2					
7	jasan ztepilý	15	47.1	1640/14	Rosice u Chrásti	Povodí Labe, státní podnik, Víta Nejedlého 951/8, Slezské Předměstí, 50003 Hradec Králové		
8	třešeň ptačí	25	78.5	1640/44		OJGAR, s.r.o., Křížová 1018/6, Smíchov, 15000 Praha 5 1/2		
9	třešeň ptačí	20	62.8	1640/39		Freiberg Tomáš, č. p. 50, 53834 Rosice 1/4		
10	třešeň ptačí	20	62.8			Ryšavá Jindřiška, č. p. 50, 53834 Rosice 1/4		
11	jasan ztepilý	15	47.1			1640/36	Dočkalová Růžena, č. p. 140, 53834 Rosice	
12	olše lepkavá	15	47.1					
13	olše lepkavá	15	47.1					
14	olše lepkavá	15	47.1					
15	olše lepkavá	15	47.1					
16	olše lepkavá	15	47.1	1640/35		Čermák Zdeněk, Malecká 1121, Chrudim IV, 53705 Chrudim 1/2		
17	třešeň ptačí	15	47.1					
18	jasan ztepilý	15	47.1					
19	jasan ztepilý	15	47.1					
20	jasan ztepilý	15	47.1				Čermáková Irena, č. p. 61, 53834 Rosice 1/2	
21	jasan ztepilý	15	47.1					
22	jasan ztepilý	15	47.1	1640/33		Povodí Labe, státní podnik, Víta Nejedlého 951/8, Slezské Předměstí, 50003 Hradec Králové		
23	jasan ztepilý	15	47.1					
24	jasan ztepilý	15	47.1					
25	jasan ztepilý	15	47.1					
26	jasan ztepilý	15	47.1					
27	olše lepkavá	25	78.5	1640/28		Havel Jiří, Lonkova 469, Polabiny, 53009 Pardubice 1/8		
28	vrba sp.	50	157					
29	vrba sp.	50	157					
30	jasan ztepilý	15	47.1	1640/27		Synčany	Křmářová Jitka, Za kovárnou 420/12, 79817 Smržice 1/8	
31	vrba sp.	30	94.2	1640/30			Stojanová Romana, Za Sokolovnou 701, 53341 Lázně Bohdaneč 1/8	
32	vrba sp.	25	78.5				Havlová Jitka, Pod Zahradami 546, Studánka, 53003 Pardubice 5/8	
33	vrba sp.	30	94.2				1640/38	Milotínská Ilona, Vítězství 397, 53821 Slatiňany
34	vrba sp.	25	78.5					
35	vrba sp.	25	78.5					
36	jasan ztepilý	20	62.8					
37	třešeň ptačí	20	62.8					
38	ořešák královský	15	47.1	1640/40			Malinský Karel, č. p. 270, 53834 Rosice 1/2	
39	třešeň ptačí	20	62.8				Malinský Miroslav, č. p. 269, 53834 Rosice 1/2	
40	jasan ztepilý	20	62.8	1640/14			Povodí Labe, státní podnik, Víta Nejedlého 951/8, Slezské Předměstí, 50003 Hradec Králové	
41	olše lepkavá	20	62.8	566/1				Klička Ladislav, Dělnická 116, Valdické Předměstí, 50601 Jičín
42	jasan ztepilý	20	62.8					
43	javor babyka	30	94.2					
44	olše lepkavá	40	125.6					
45	jasan ztepilý	40	125.6	566/7	Chroustovická a.s., č. p. 226, 53863 Chroustovice			
46	jasan ztepilý	15	47.1					
47	javor babyka	15	47.1					
48	javor babyka	15	47.1					
49	jasan ztepilý	15	47.1					
50	jasan ztepilý	30	94.2	566/8	Majerová Vanda, Dlouhá 1110, Svitkov, 53006 Pardubice			
51	jasan ztepilý	20	62.8					
52	jasan ztepilý	30	94.2					
53	jasan ztepilý	20	62.8					
54	jasan ztepilý	15	47.1					

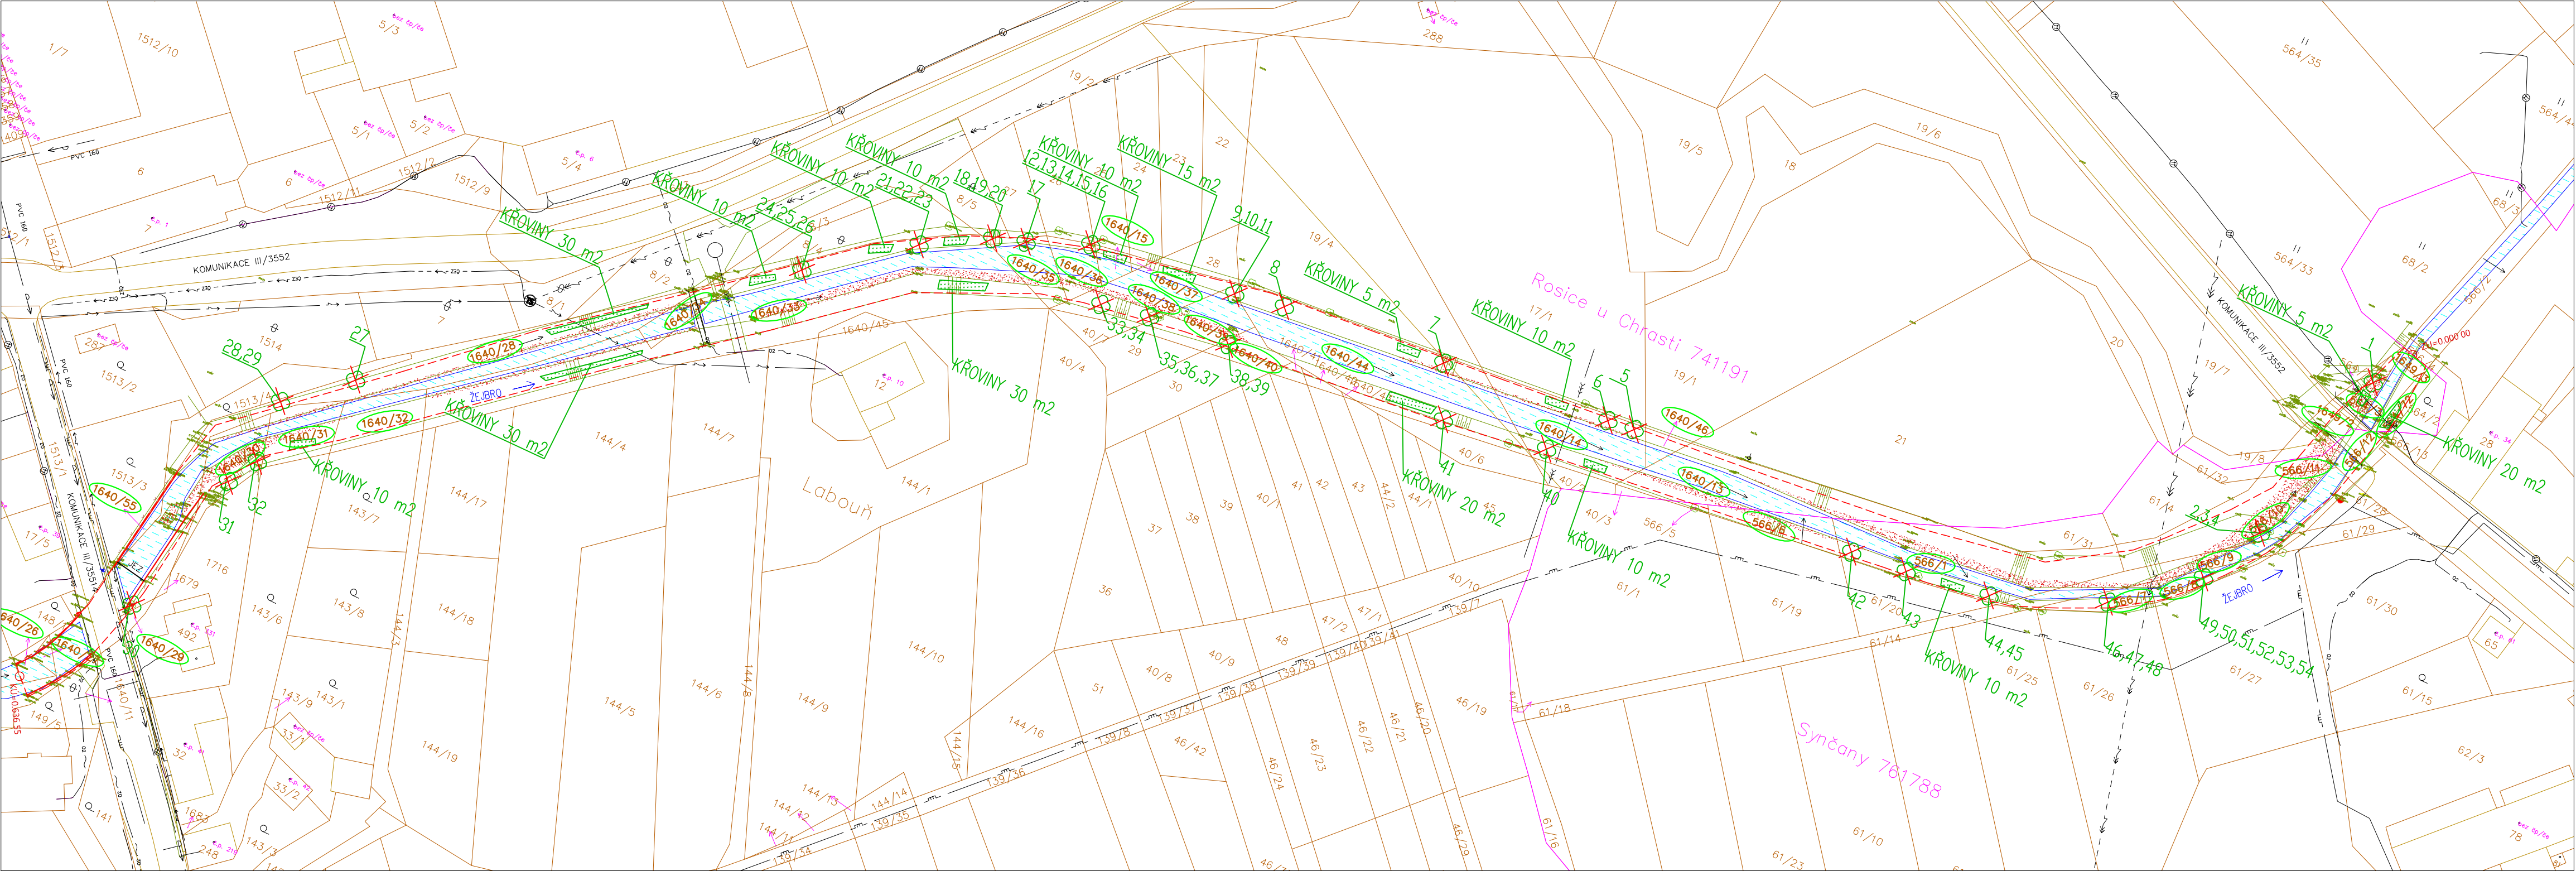

TABULKA KÁCENÍ KŘOVIN:

plocha [m2]	pozemek	k.ú.	vlastník
20	1640/14	Rosice u Chrásti	Povodí Labe, státní podnik, Víta Nejedlého 951/8, Slezské Předměstí, 50003 Hradec Králové
25	1640/44		
10	1640/15		
90	1640/33		
30	1640/28		
5	564/3	Rosice u Chrásti	Duškova Vladka, č. p. 219, 53834 Rosice
10	1640/31		OJGAR, s.r.o., Křížová 1018/6, Smíchov, 15000 Praha 5
20	564/72		Milotínská Ilona, Vítězství 397, 53821 Slatiňany
15	1640/38		Klička Ladislav, Dělnická 116, Valdické Předměstí, 50601 Jičín
10	566/1	Synčany	

LEGENDA:

- vodoteče, vodní plochy stávající
- č.p.46
- hranice pozemkových parcel
- hranice katastrálního území
- vegetace stávající
- strom určený ke kácení
- křoviny ke kácení
- ostatní stávající sítě:
- plynovod GasNet
- podzemní sdělovací vedení CETIN
- optický kabel CETIN
- vodovod VS Chrudim
- podzemní vedení NN ČEZ Distribuce
- nadzemní vedení NN ČEZ Distribuce
- nadzemní vedení VN ČEZ Distribuce
- splašková kanalizace obec Rosice

Nad rámec stromů určených ke kácení budou ořezány pouze větve zasahující do průtočného profilu koryta toku.

zodpovědný projektant:	vypracoval:	paré:	Ing. Tomáš Klikar PROJEKCE VODOHOSPODÁŘSKÝCH STAVEB Úprkova 22/40, Hradec Králové 500 09 IČ: 73993743	
Ing. Tomáš Klikar	Ing. Tomáš Klikar			
kraj: Pardubický	obec: Rosice, okr. Chrudim (k.ú. Rosice, Synčany)			
investor: Povodí Labe, státní podnik, Víta Nejedlého 951/8, 500 03 Hradec Králové				
Žejbro, Synčany, odstranění nánosů, ř.km 5,590–6,150			č.zak.	20/2018
			stupeň	DOS, DPS
			datum	červenec 2018
			formát	4 A4
Situace kácení			měřítka:	číslo přílohy:
			1: 1000	C.4