

KATASTRY	Rosice u Chrásti	Synčany							Rosice u Chrásti															
PARCELNÍ ČÍSLA	1649/3	564/3	566/12	566/8	566/7	566/9	566/1	566/6	1640/14	1640/14	1640/44	1640/39	1640/38	1640/36	1640/35	1640/33	1640/34	1640/33	1640/32	1640/31	1640/30	1640/27	1640/26	
DRUH POVRCHU	vodní tok																							

PODÉLNÝ PROFIL KORYTA
MĚŘÍTKO 1:1000/100

ČÍSLO PF

HORNÍ HRANA PRAVÝ BŘEH

HORNÍ HRANA LEVÝ BŘEH


NOVÝ STAV

ZAMĚŘENÉ DNO (VČ. NÁNOSŮ)

SGROVNÁVACÍ ROVINA

STANIČENÍ [km/m]

SKLON[promile]–DĚLKA[m]

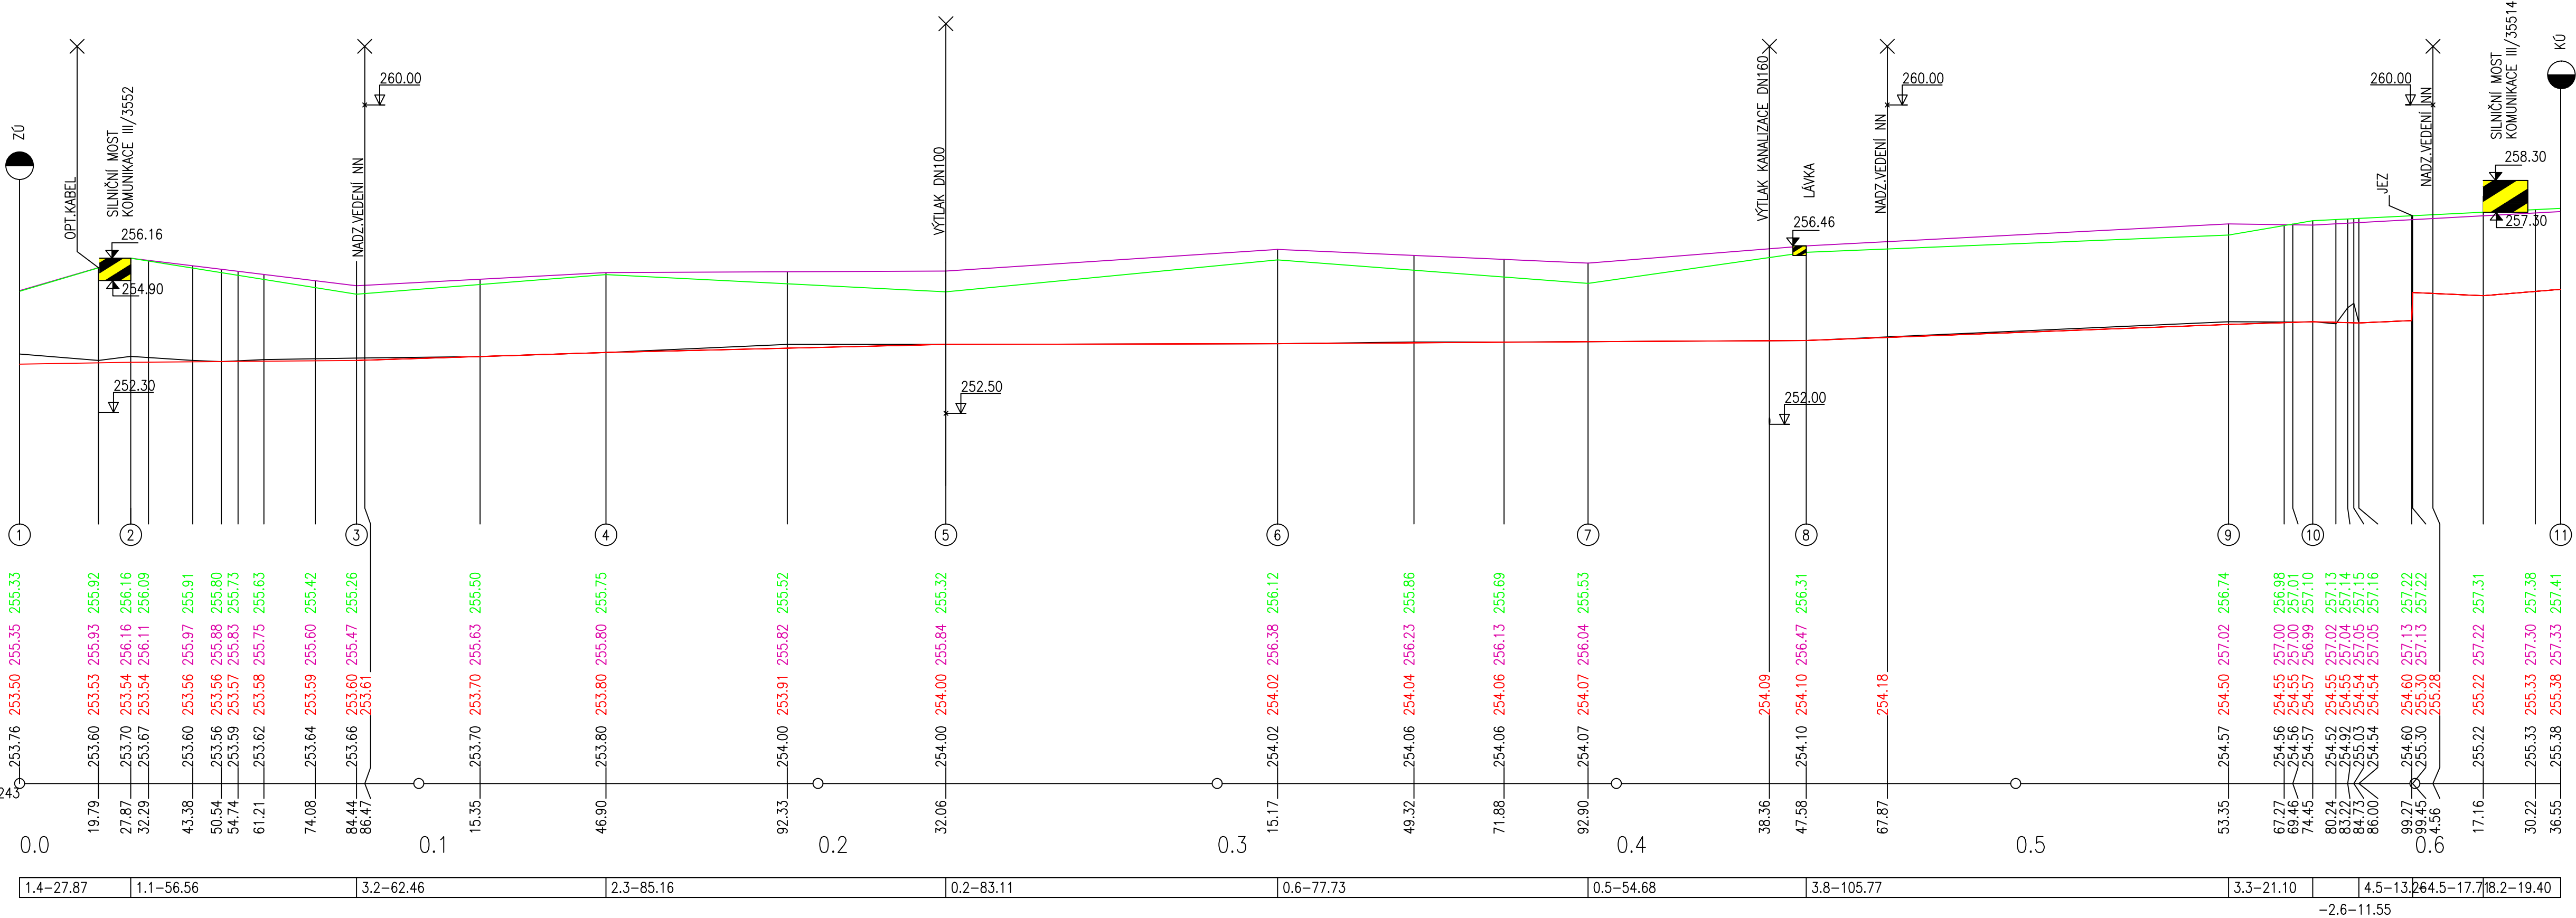

zodpovědný projektant:		vypracoval:		paré:		Ing. Tomáš Klikar PROJEKCE VODOHOSPODÁŘSKÝCH STAVEB Úprkova 22/40, Hradec Králové 500 09 IČ: 73993743	
Ing. Tomáš Klikar		Ing. Tomáš Klikar					
kraj: Pardubický		obec: Rosice, okr. Chrudim (k.ú. Rosice, Synčany)					
investor: Povodí Labe, státní podnik, Víta Nejedlého 951/8, 500 03 Hradec Králové							
Žejbro, Synčany, odstranění nánosů, ř.km 5,590–6,150						č.zak.	20/2018
						stupeň	DOS, DPS
						datum	červenec 2018
						formát	5 A4
						měřítko:	
Podélný profil koryta						1:1000/100	D.1.b.01