


PŘÍČNÝ PROFIL P7

PŘÍČNÝ PROFIL P10

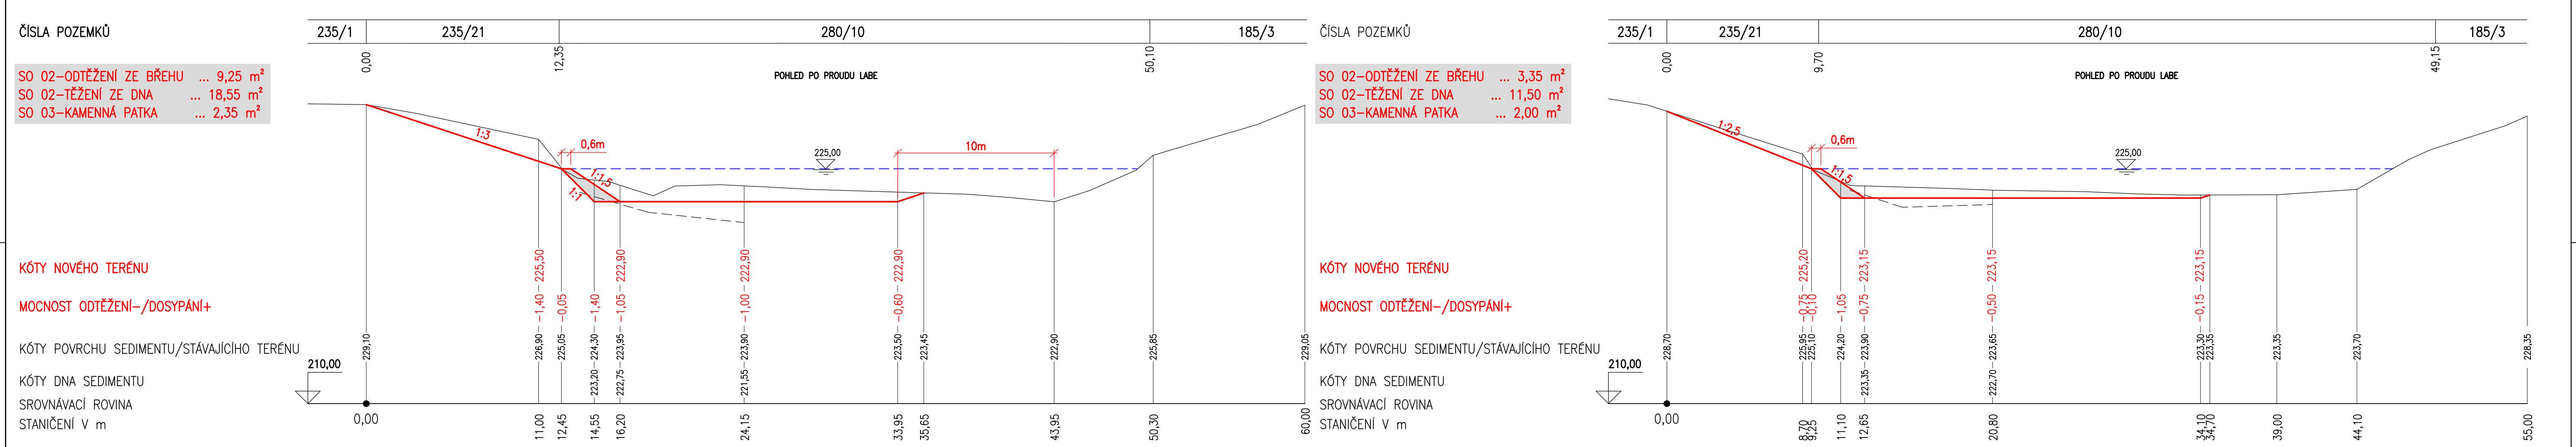

PŘÍČNÝ PROFIL P8

PŘÍČNÝ PROFIL P11

