



MOST ř. km 22,430 km
SITUACE 1 : 100

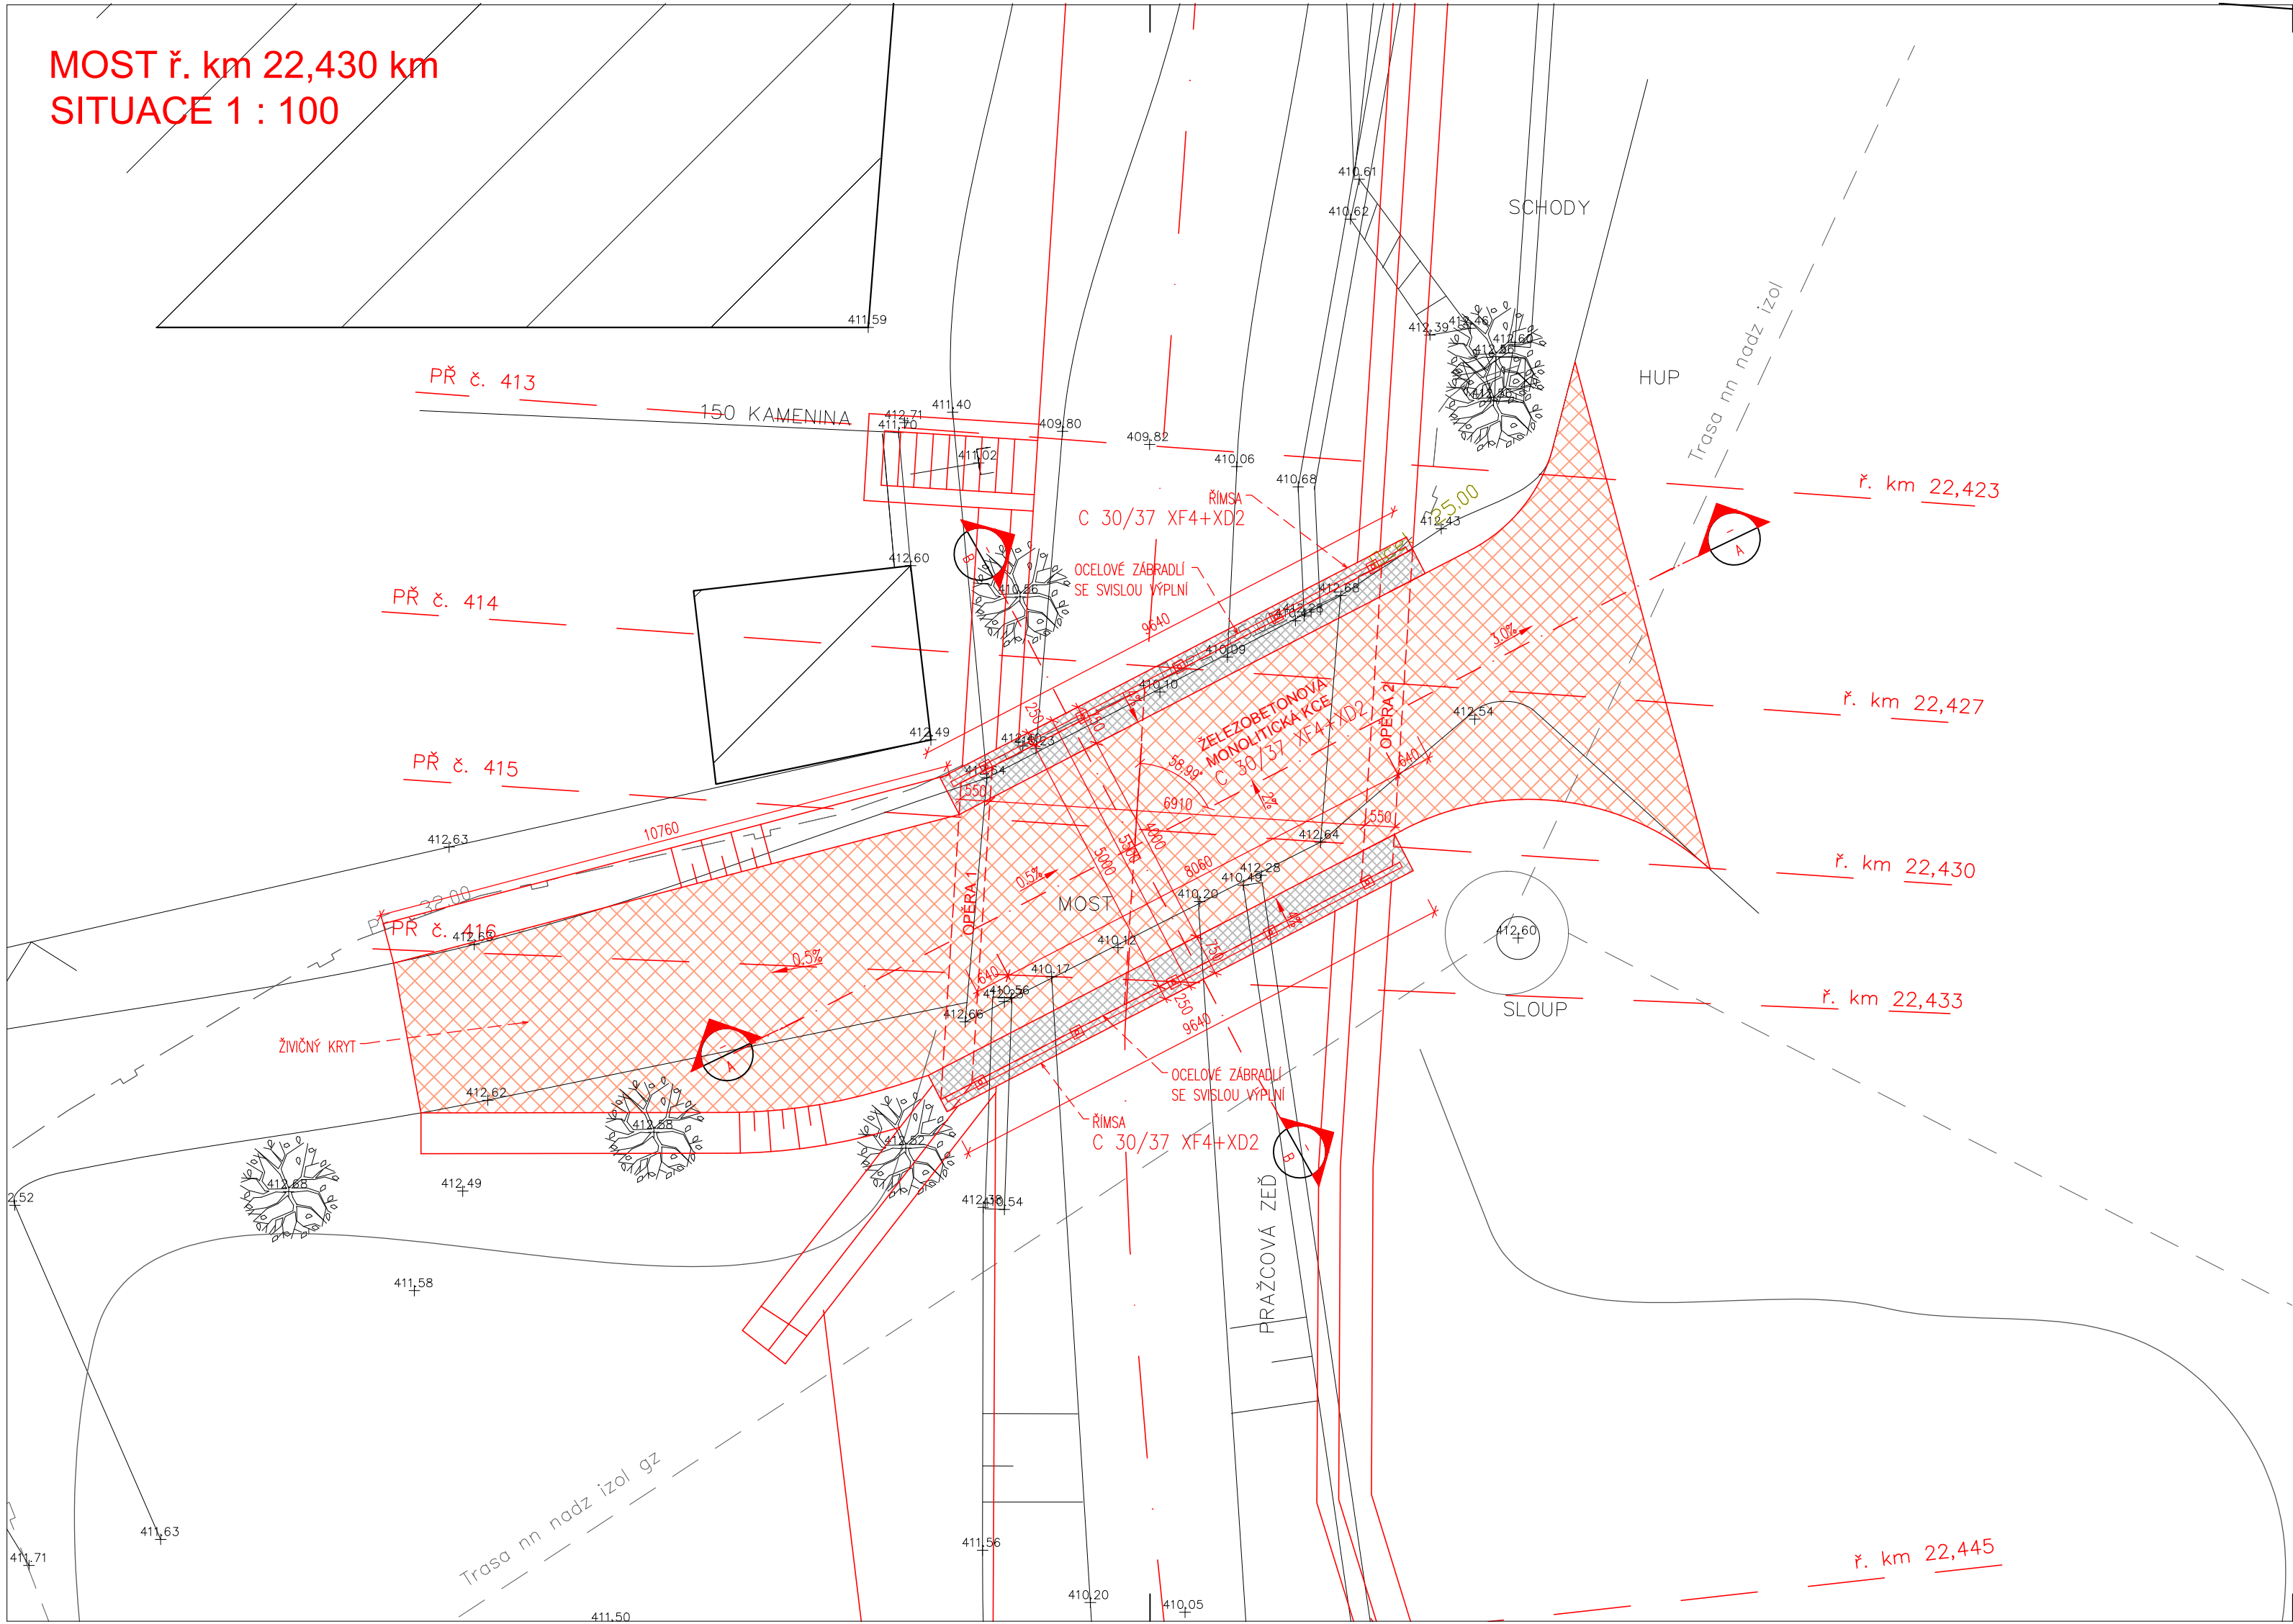

LEGENDA POVRCHŮ

ŽIVIČNÝ POVRCH

BETONOVÝ POVRCH – ŘÍMSA

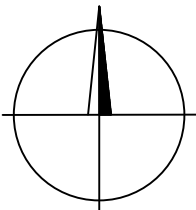

POZNÁMKA:
VÝŠKOVÝ SYSTÉM BPV, SOUŘADNICOVÝ SYSTÉM JTSK
ZÁKRES SÍTÍ JE POUZE ORIENTAČNÍ, PŘED STAVBOU JE NUTNÉ JE VYTYČIT

SUBDODAVATEL

Kreslil:	ING. J. JEŽEK	
Zpracoval:	ING. J. JEŽEK	
Zodp. projektant:	ING. B. SHEJBAL	
Hlavní projektant:	ING. B. SHEJBAL	
Technická kontrola:	ING. Z. NEUDERT	
Kraj:	PARDUBICKÝ	Okres: ÚSTÍ NAD ORLICÍ

SO - 03-09-7

OPTIMA spol. s r.o. PROJEKTOVÁ, INŽENÝRSKÁ A STAVEBNÍ ČINNOST Žitkova 738, 566 01 Vysoké Mýto tel.: 465 420 911 e-mail: info@optima-vm.cz
--

GENERÁLNÍ ZHOTOVITEL

Kreslil:	BC. TEREZA ŠVANDOVÁ	Navrhl:	TOMÁŠ HRDONKA	Odp. projektant:	TOMÁŠ HRDONKA	Techn. kontrola:	ING. JAKOUBEK JAROSLAV
Kraj:	PARDUBICKÝ	Město:	TŘEBOVICE, RYBNÍK, ČESKÁ TŘEBOVÁ				
Investor:	POVODÍ LABE, STÁTNÍ PODNIK						
TŘEBOVKA, TŘEBOVICE - ČESKÁ TŘEBOVÁ, ÚPRAVA TOKU Č. STAVBY: 229000008 D. DOKUMENTACE OBJEKTŮ, TECHNICKÝCH A TECHNOLOGICKÝCH ZAŘÍZENÍ							
MOST v ř. km 22.430							

Společnost VRV + AGROPROJEKCE
Nábřeží 90/4, 150 56 Praha 5

Formát:	3 x A4
Datum:	07/2017
Stupeň:	DPS
Zakázka:	2927/002
Měřítko:	1:100
Č. výkresu:	D.3.09.7.2