




PŮDORYS SLOUPŮ
M 1:100

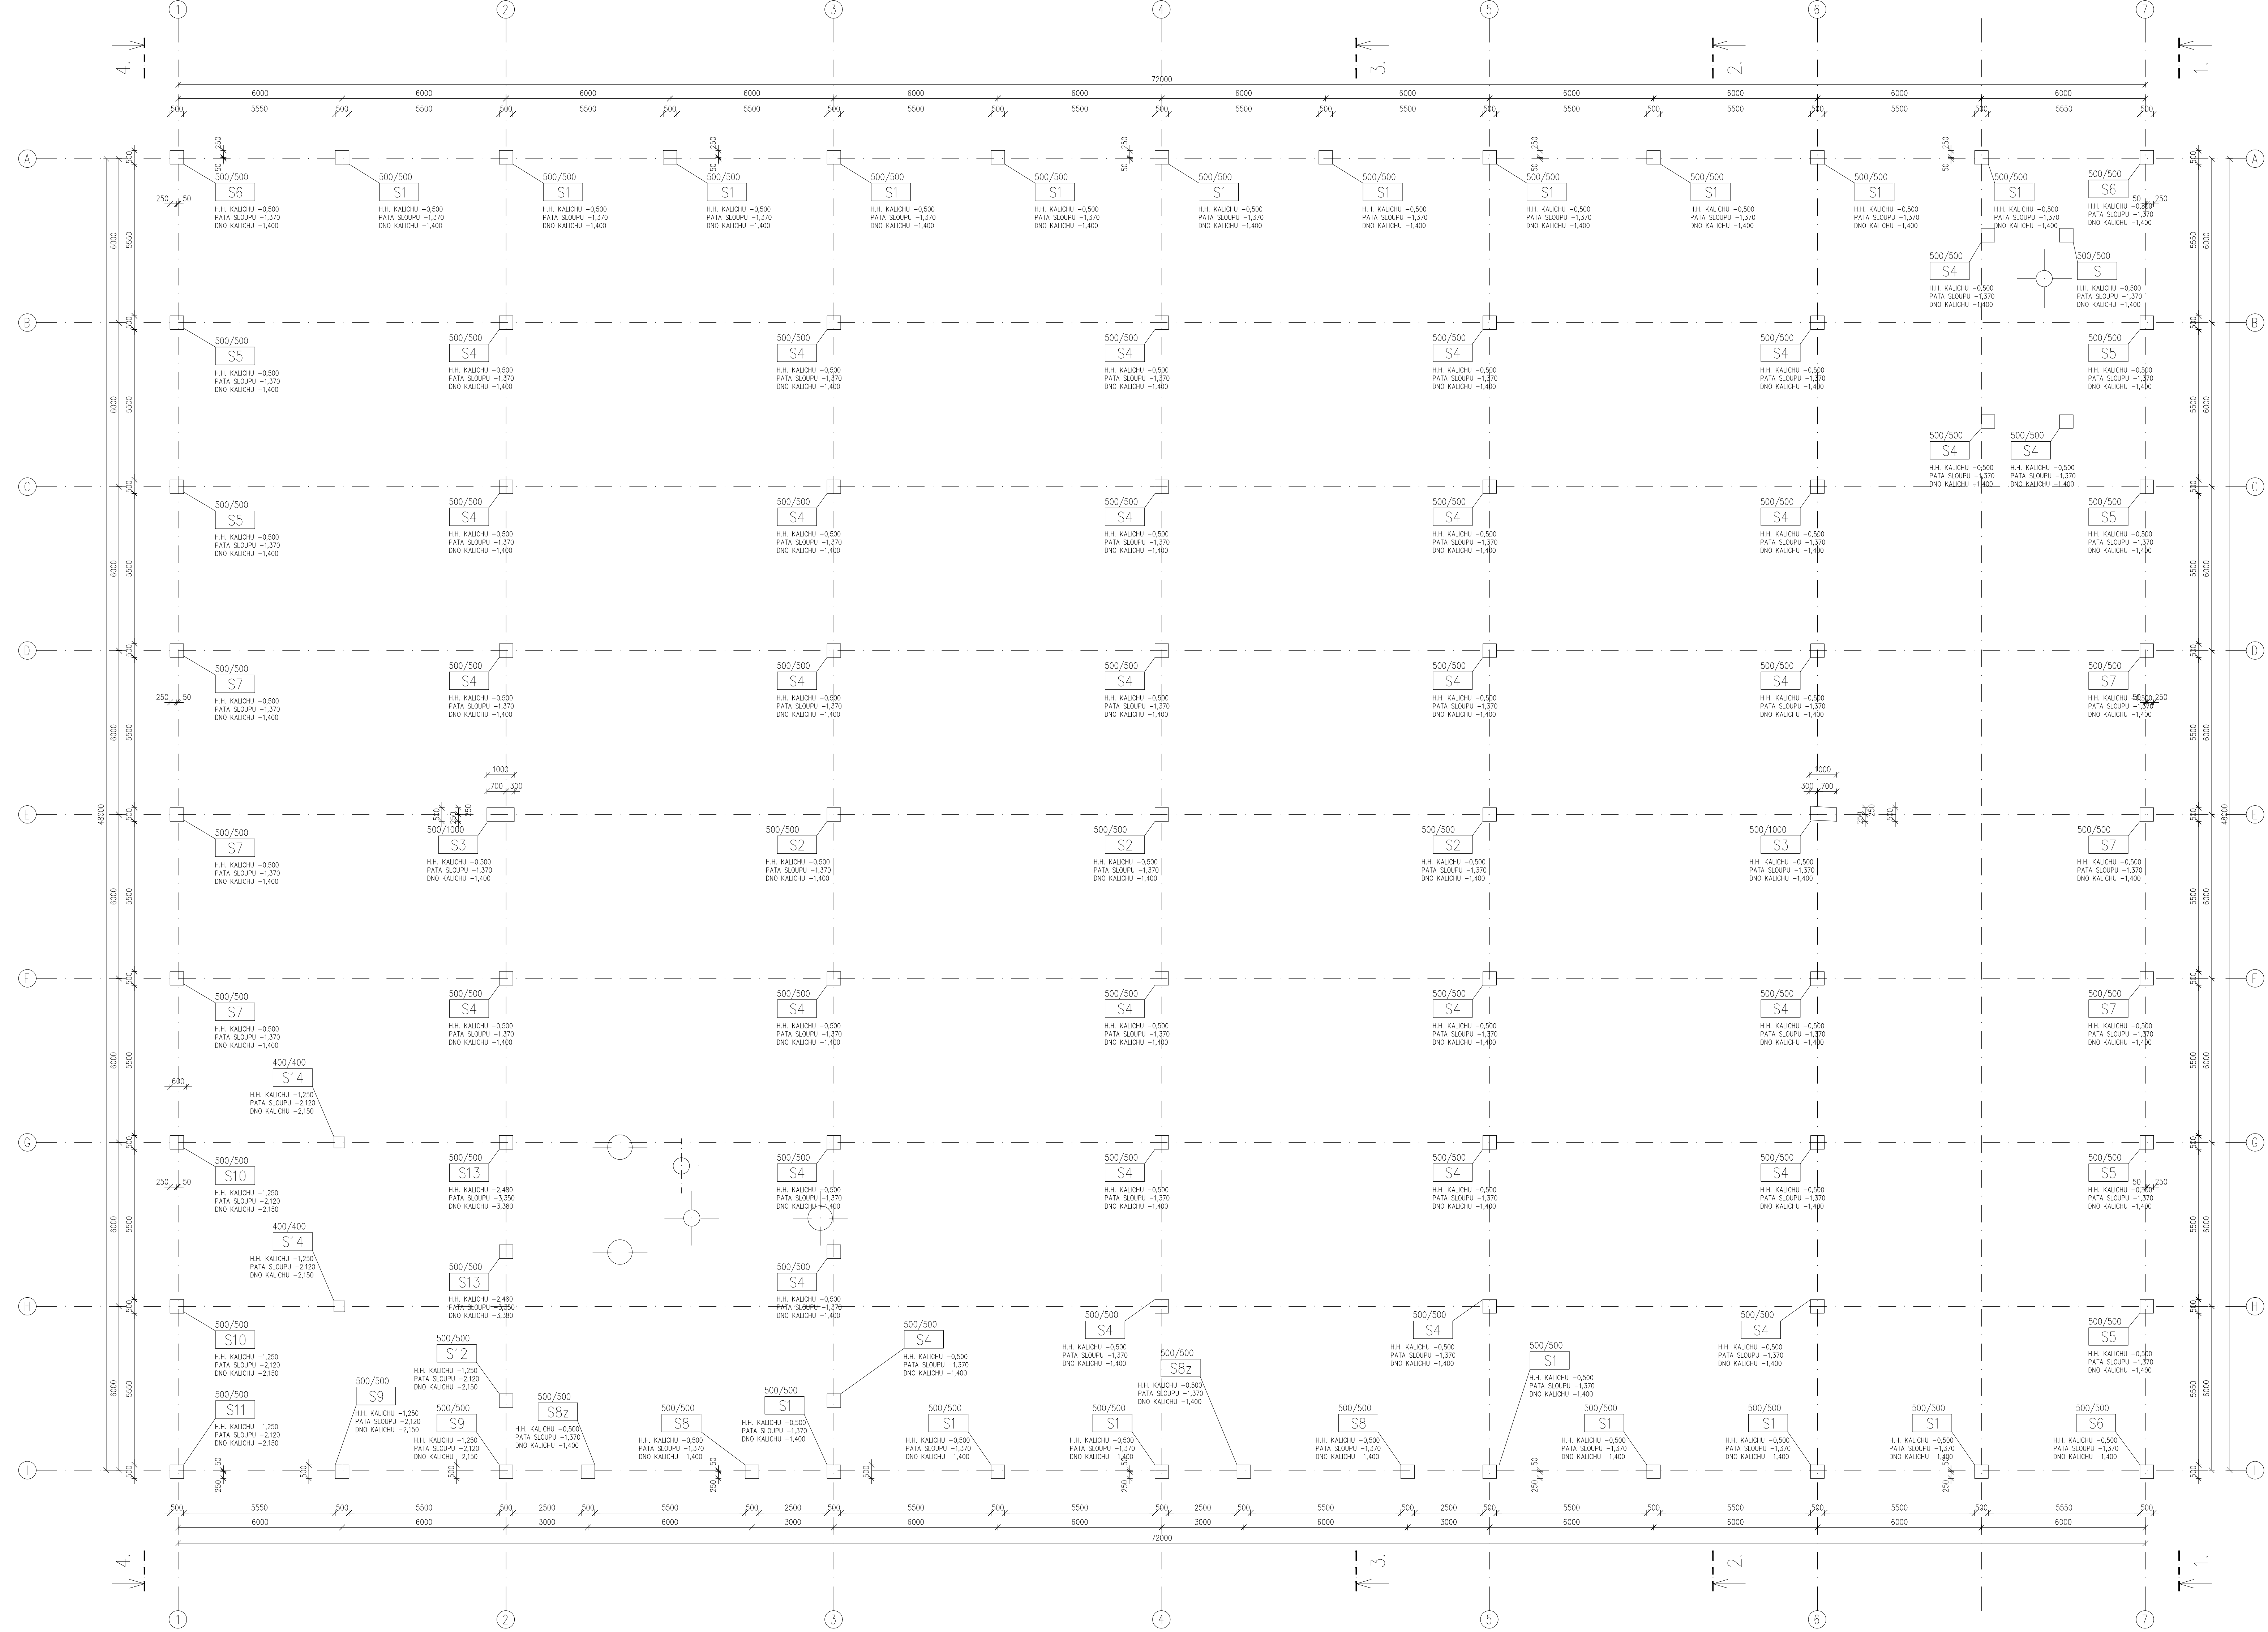

POZNÁMKY
- SLOUPY OSAZOVAT DO KALICHŮ, PO OSAZENÍ KALICHŮ VYPLNIT min. JB C20/25
- KONSTRUKCE PODLAH NEJSOU SOUČÁSTÍ DODÁVKY BK
- ZPŮSOB PŘÍPEVNĚNÍ JEDNOTLIVÝCH DÍLCŮ JE SOUČÁSTÍ VÝROBNÍ DOKUMENTACE
- KOTVENÍ PRVKY DÍLCŮ JSOU ZOHLEDNĚNÝ V OZNAČENÍ PRVKŮ
- ZDĚNÉ + SOK KONSTRUKCE NEJSOU SOUČÁSTÍ DODÁVKY BK
- NOSNÉ ZDIVO VÝPLŇOVÉ ZDIVO + PŘÍČKY - UKONČENÍ ZDIVA POD PŘEFA PRVKY
- VIZ. TZ, SPÁRU VYPLNIT PLASTICKÝM MATERIÁLEM
NEDILNOU SOUČÁSTÍ VÝKRESU JE TECHNICKÁ ZPRÁVA

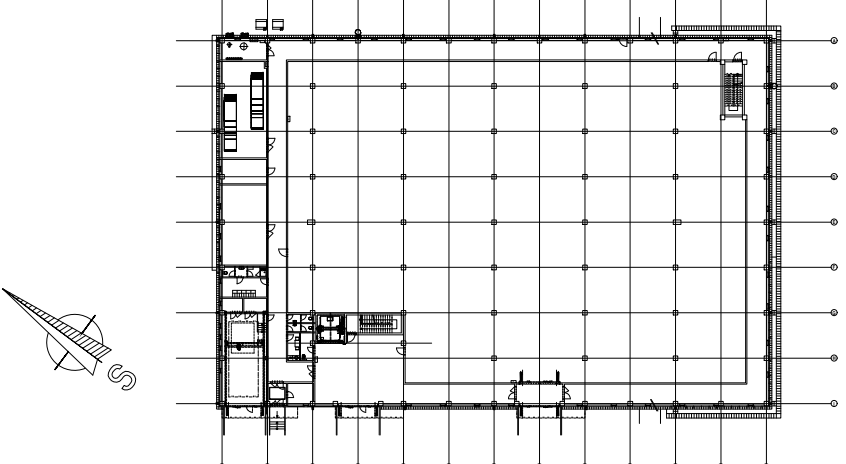

±0,000=270,200 B.p.v.
SOUDADNICE V SOUDADNICOVÉM SYSTÉMU S-JTSK A VÝŠKOVÉM SYSTÉMU BALT PO VÝROVNĚNÍ.

REVIZE Č.:		OBSAH :		DATUM :	
TOTO VÝKRES JE DLE AUTORSKÉHO ZÁKONA MAJETKEM PROJEKTOVÝHO ATÉLIÉRU, JENHO KOPÍROVÁNÍ A ROZŠŮVÁNÍ JE MOŽNO POUŽÍTE SE SOUHLASEM AUTORA					
MÍSTO STAVBY:		AREÁL NÁRODNÍHO ZEMĚDĚLSKÉHO MUZEA V ČASLAVI, JENIKOVSKÁ 1762, 286 01 ČASLAV			
OBJEDNATEL:		NÁRODNÍ ZEMĚDĚLSKÉ MUZEUM, S.P.O., KOSTELNÍ 44, 170 00 PRAHA 7			
ZASTUPITEL INVESTORA:		Ing. M. PŮČEK, MBA, Ph.D., GENERÁLNÍ ŘEDITEL A Ing. ZVŮCH, CSc., PROVOZNĚ-EKONOMICKÝ NÁMĚSTK			
PROJEKTANT:					
<div></div> <div>PROJEKTOVÝ ATÉLIER PRO ARCHITEKTURU A POZEMNÍ STAVBY, s.r.o. BĚLEHRADSKÁ 199/70, 120 00, PRAHA 2, IČO : 45308616 TEL.: 224 250 555, 222 512 997 WWW.ATELIERTS.CZ EMAIL: ATELIERTS@ATELIERTS.CZ</div>					
ODPOV. PROJEKTANT:		ZPRACOVATEL ČÁSTI:		KRESLIL:	
Ing. V. DIBELKA Ph.D.		Ing. J. SOUDEK		KONTROLOVAL:	
				Ing. arch. T.ŠANTAVÝ	
Č. ZÁK.: 912 110 17 00		DOKUMENTACE PRO PROVEDENÍ STAVBY - AKTUALIZACE PRO PROVOZNĚ NÍZKONÁKLADOVÝ DEPOZITÁŘ ČASLAV			Č. PAR.:
DATUM: 12/2018					
POČET A4: 15					
NÁZEV DÍLA:					
VĚŠTÍK:		ČÁST:			D.1.2 KONSTRUKČNÍ ŘEŠENÍ
STUPEŇ: DPS - AKTUALIZACE		NÁZEV PRŮŘEZU:			
PROJEKT: KONSTRUKČNÍ ŘEŠENÍ		PŮDORYS SLOUPŮ			
		Č. PRŮŘEZU:			
					D.1.2.1