










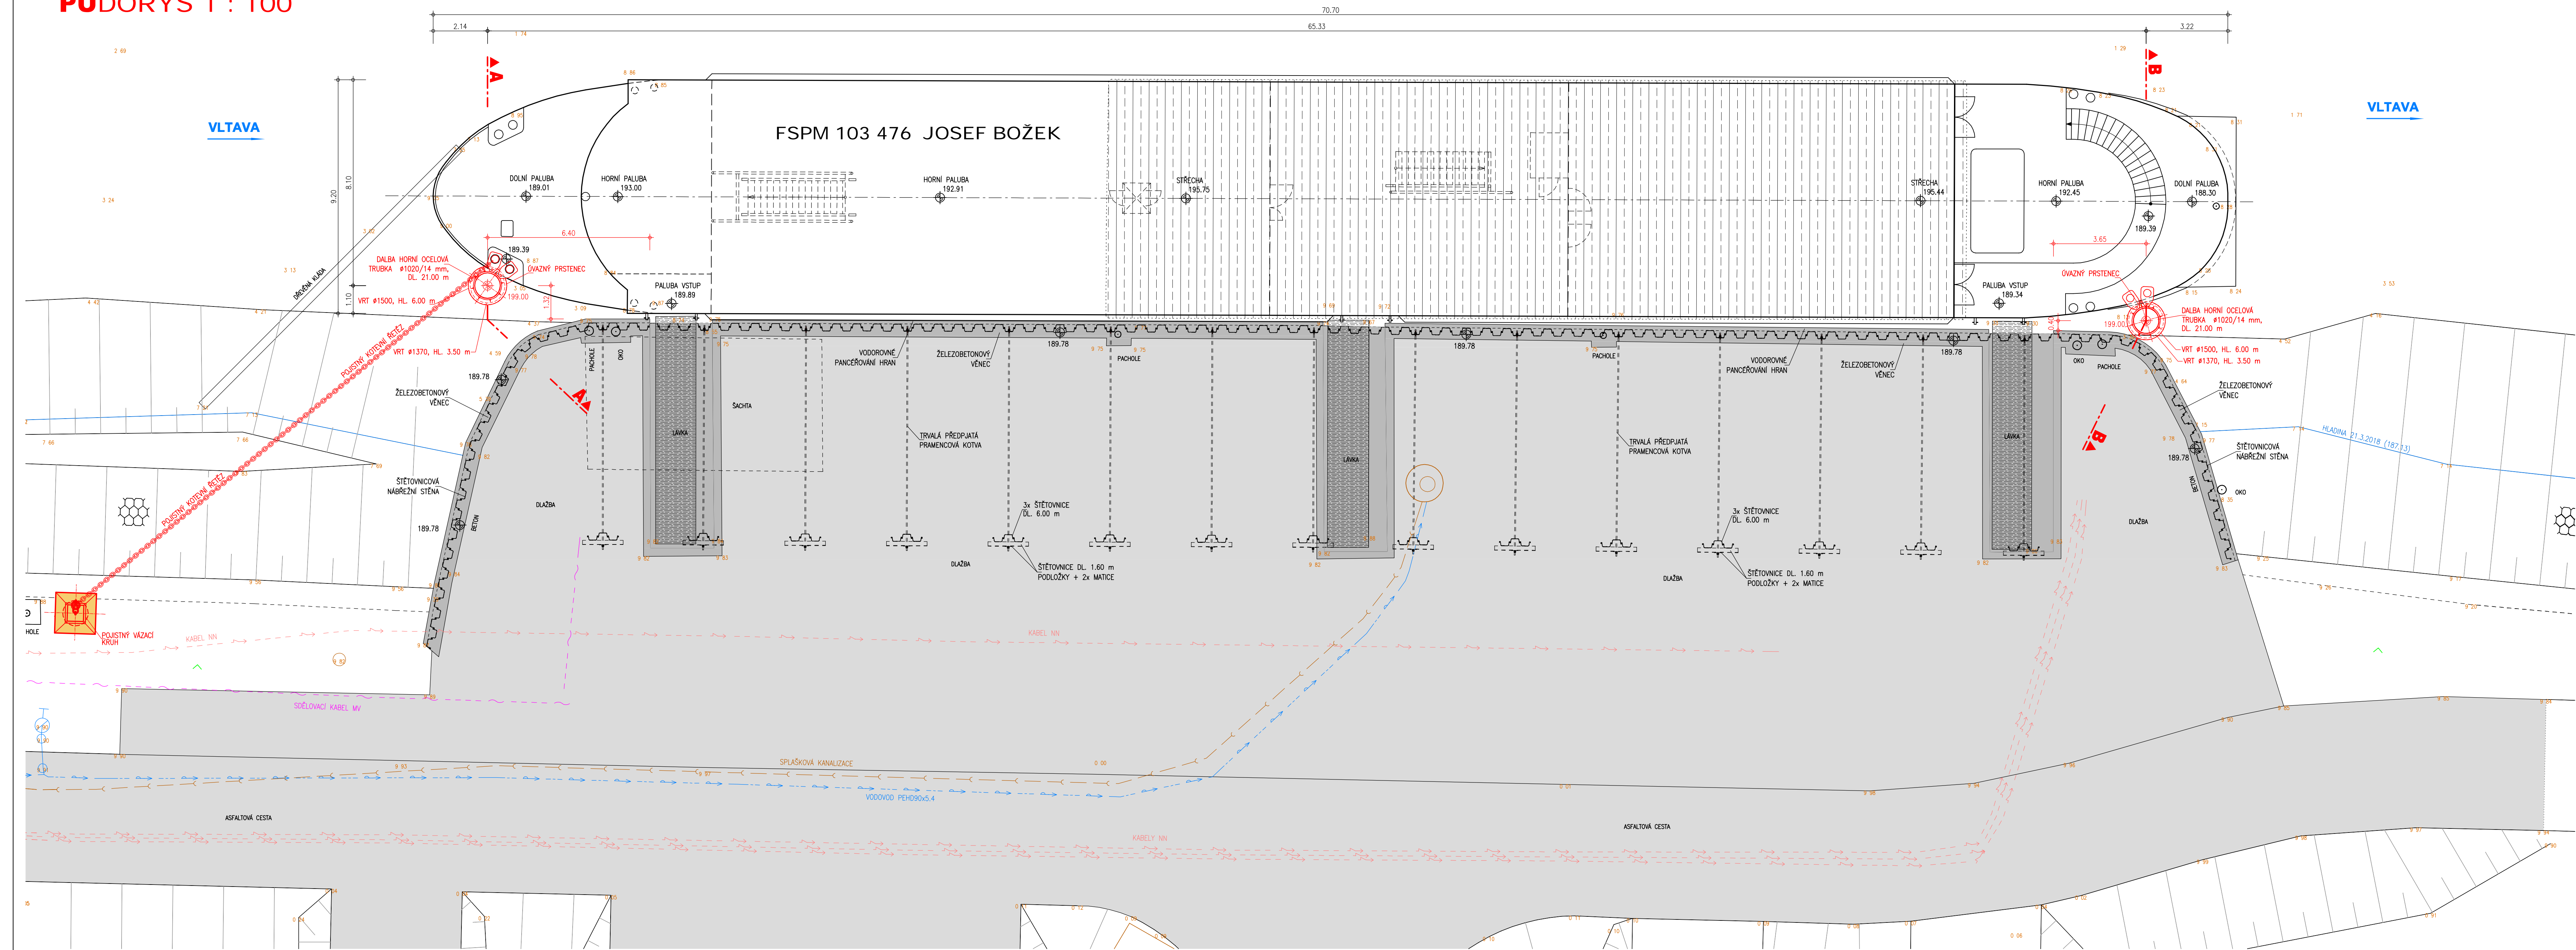


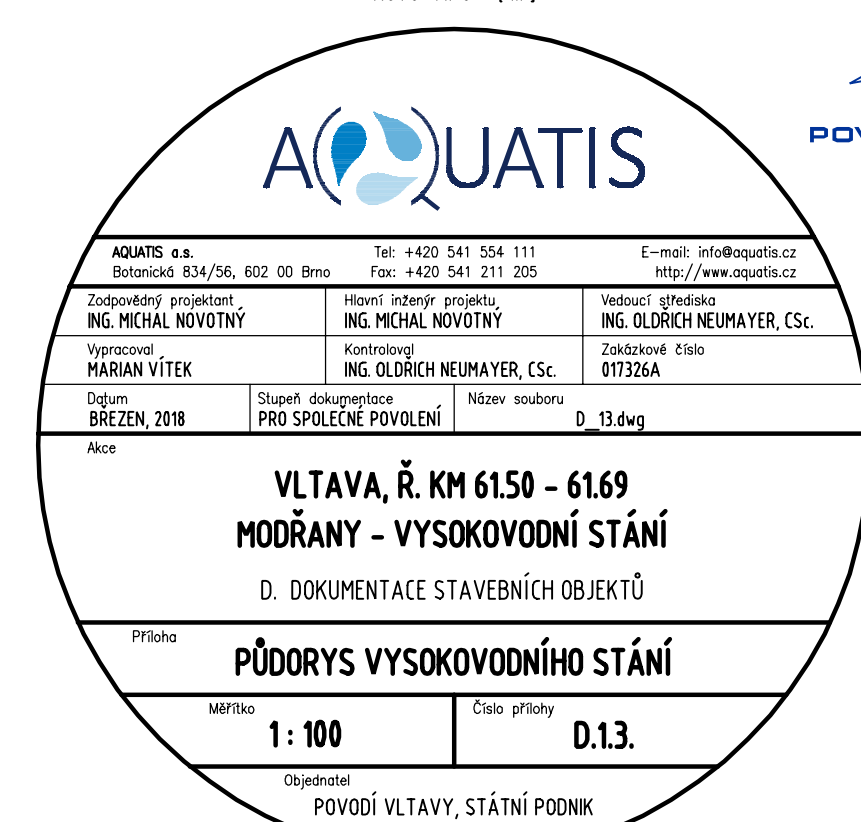
VLTAVA Ř. KM 61.5 - 61.69, MODŘANY VYSOKOVODNÍ STÁNÍ
PŮDORYS 1 : 100



LEGENDA :

	STÁVAJÍCÍ STAV
	NÁVRHOVÝ STAV
	STÁVAJÍCÍ ZPEVNĚNÉ PLOCHY
	STÁVAJÍCÍ BETONOVÉ KONSTRUKCE
	NOVÉ ŽELEZOBETONOVÉ KONSTRUKCE
	STÁVAJÍCÍ VEDENÍ VO
	STÁVAJÍCÍ VODOVODNÝ ŘÁD
	STÁVAJÍCÍ SILOVÉ VEDENÍ NN
	STÁVAJÍCÍ SILOVÉ VEDENÍ VN
	STÁVAJÍCÍ KANALIZACE
	STÁVAJÍCÍ SDĚLOVACÍ VEDENÍ
	STÁVAJÍCÍ PLYNOVOD VTL
	STÁVAJÍCÍ PLYNOVOD STL

VÝŠKOVÝ SYSTÉM: B.p.v.
KÓTOVÁNO V [m]



ZPRACOVÁNO PRO:

