
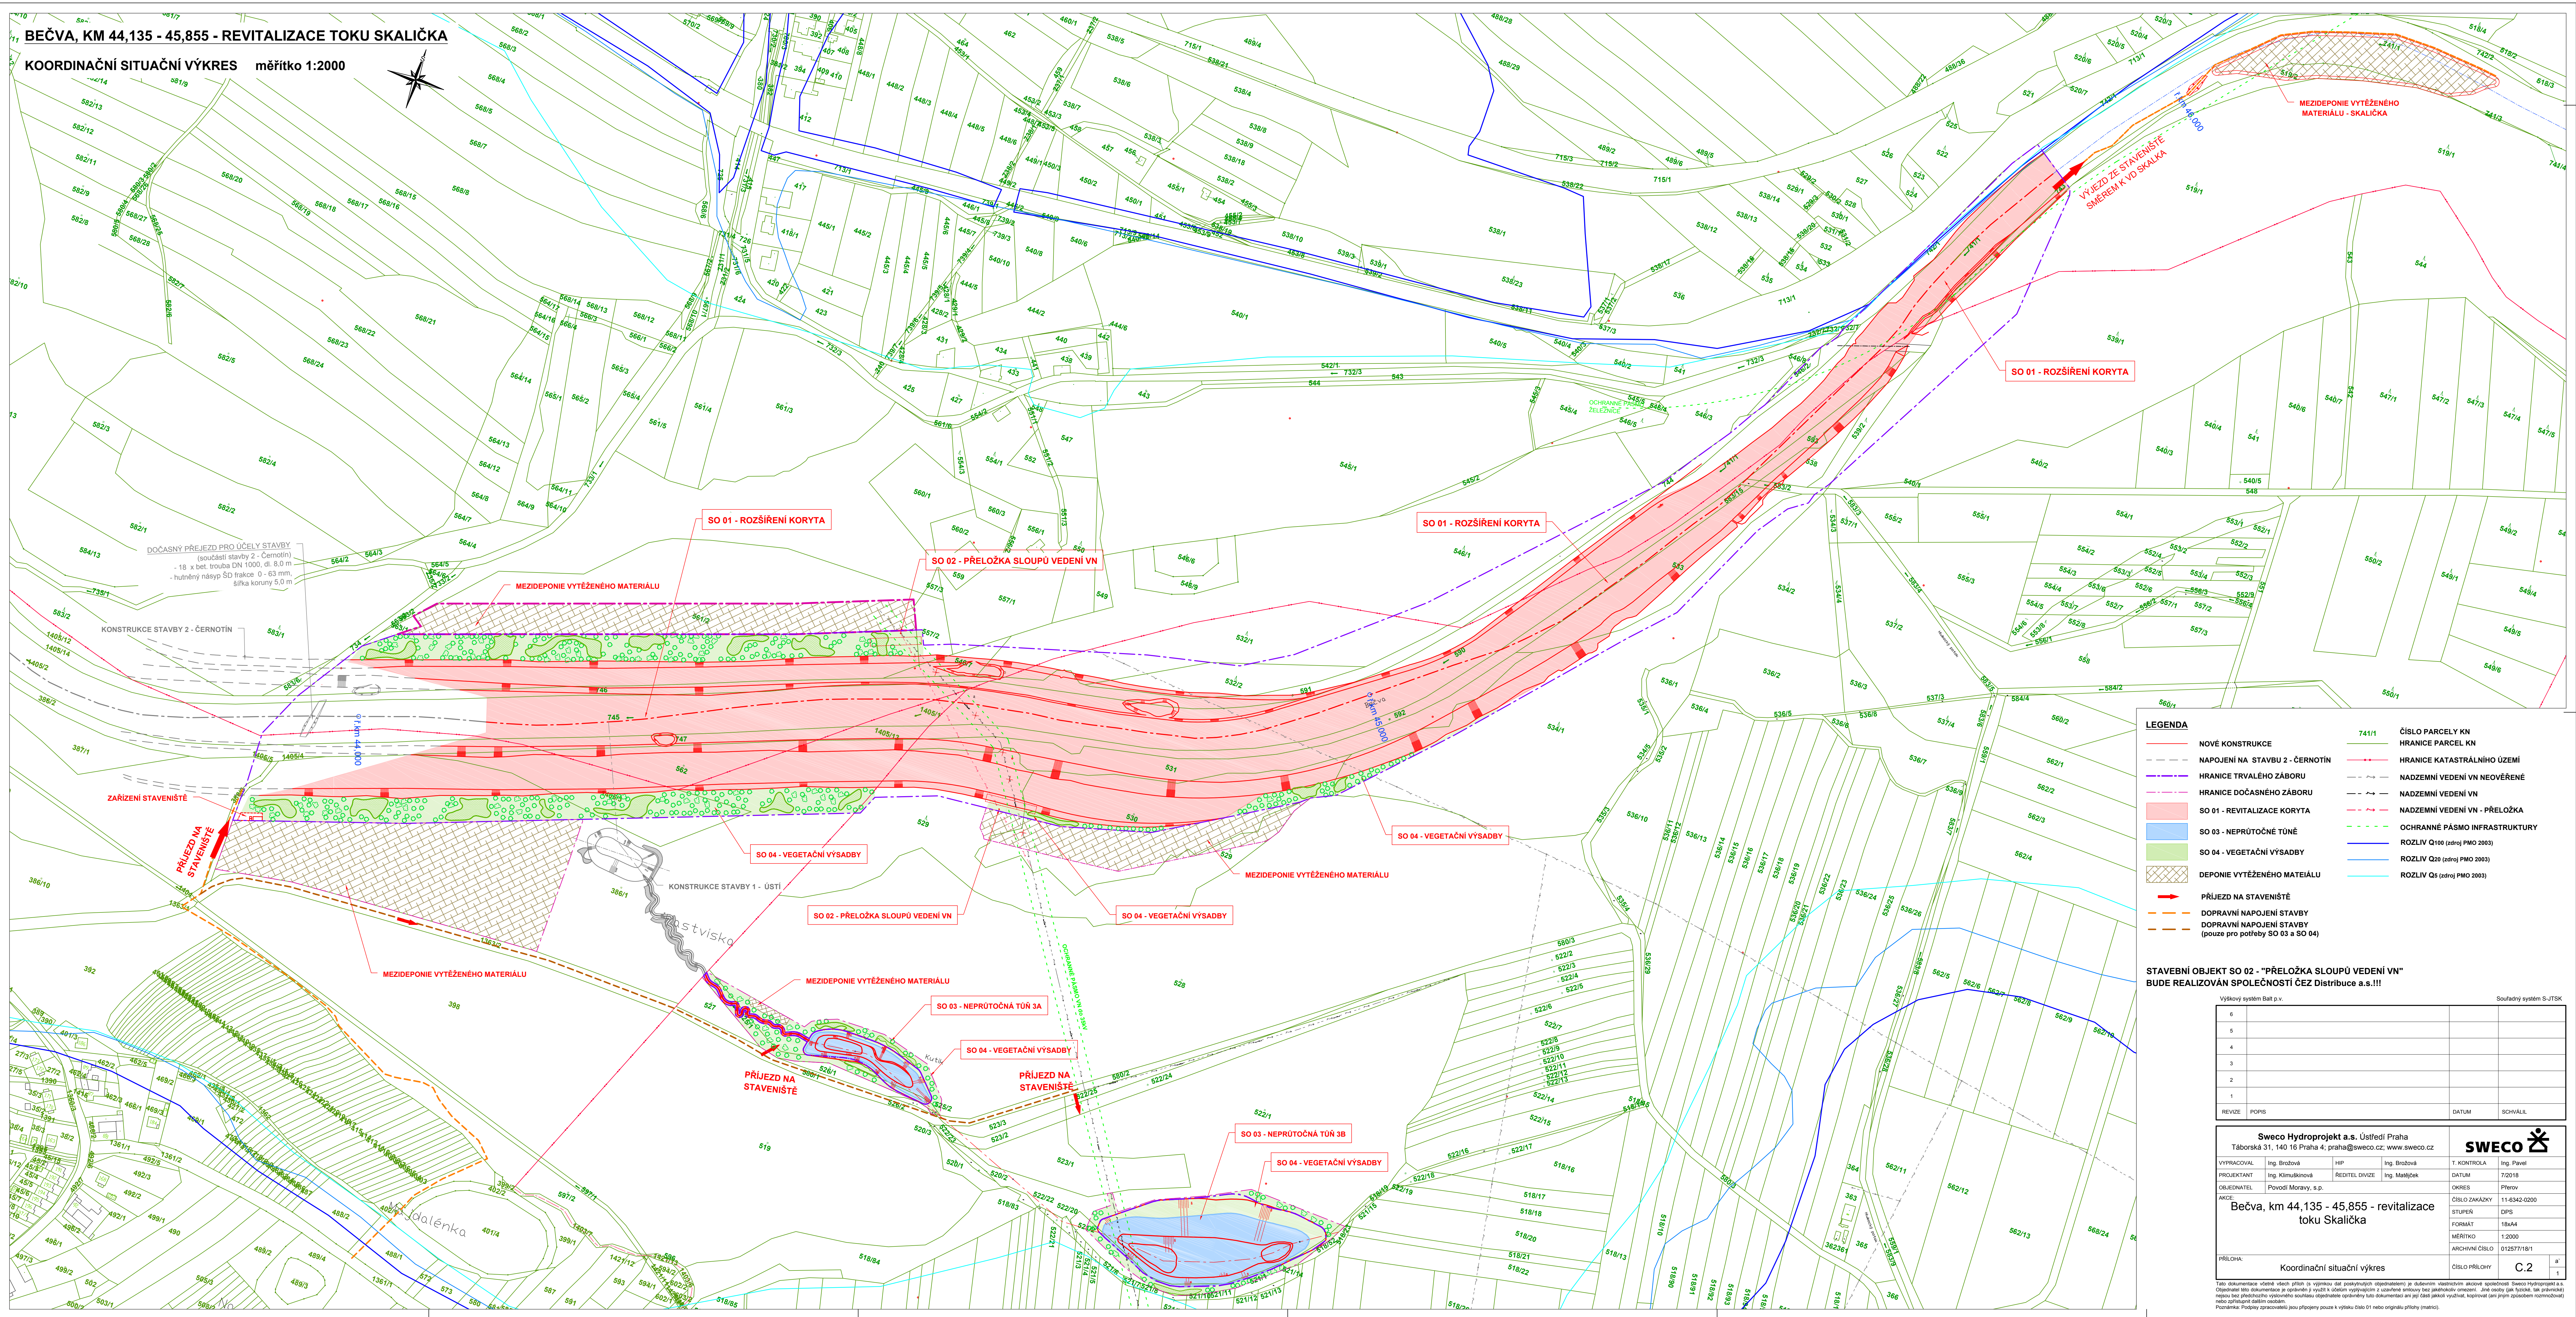


BEČVA, KM 44,135 - 45,855 - REVITALIZACE TOKU SKALIČKA

KOORDINAČNÍ SITUACNÍ VÝKRES měřítko 1:2000

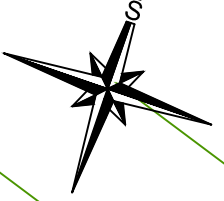

LEGENDA		714/1	ČÍSLO PARCELY KN
—	NOVÉ KONSTRUKCE	—	HRANICE PARCEL KN
- - -	NAPOJENÍ NA STAVBU 2 - ČERNOTÍN	—	HRANICE KATASTRÁLNÍHO ÚZEMÍ
—	HRANICE TRVALÉHO ZÁBORU	—	NADZEMNÍ VEDENÍ VN NEOVĚŘENÉ
—	HRANICE DOČASNÉHO ZÁBORU	—	NADZEMNÍ VEDENÍ VN
—	SO 01 - REVITALIZACE KORYTY	—	NADZEMNÍ VEDENÍ VN - PŘELOŽKA
—	SO 03 - NEPRŮTOČNÉ TŮNĚ	—	OCHRANNÉ PÁSMO INFRASTRUKTURY
—	SO 04 - VEGETAČNÍ VÝSADBY	—	ROZLIV Q100 (podř. PMO 2003)
—	DEPONIE VYTĚŽENÉHO MATERIÁLU	—	ROZLIV Q20 (podř. PMO 2003)
—	PŘÍJEZD NA STAVENÍŠTĚ	—	ROZLIV Q5 (podř. PMO 2003)
—	DOPRAVNÍ NAPOJENÍ STAVBY		
—	DOPRAVNÍ NAPOJENÍ STAVBY (pouze pro potřeby SO 03 a SO 04)		

STAVEBNÍ OBJEKT SO 02 - "PŘELOŽKA SLOUPŮ VEDENÍ VN"  
BUDE REALIZOVÁN SPOLEČNOSTÍ ČEZ Distribuce a.s.!!!

Výškový systém BaIT p.v.		Souřadný systém S-JTSK	
6			
5			
4			
3			
2			
1			
REVIZE	POPIS	DATUM	SCHVÁLIL

Sweco Hydroprojekt a.s. Ústředí Praha Táborská 31, 140 16 Praha 4, praha@sweco.cz, www.sweco.cz				sweco	
VYPRACOVANÍ	Ing. Brodová	HIP	Ing. Brodová	T. KONTROLA	Ing. Pavlík
PROJEKTANT	Ing. Klimešová	REDITEL DIVIZE	Ing. Matějka	DATUM	7/2018
OBJEDNATEL	Povodí Moravy, s.p.			OKRES	Přerov
AKCE:	Bečva, km 44,135 - 45,855 - revitalizace toku Skalička			ČÍSLO ZAKÁZKY	11-6342-0200
				STUPEN	DPS
				FORMAT	18x44
				MĚŘÍTKO	1:2000
				ARCHIVNÍ ČÍSLO	012577/18/1
PRŮLOHA: Koordináční situační výkres				ČÍSLO PRŮLOHY	C.2

Tato dokumentace včetně všech příloh je výstupem dat poskytnutých objednatelem je důležitým vlastnictvím akce společnosti Sweco Hydroprojekt a.s. Čepování této dokumentace je omezeno a její užití k dalšímu vypracování a uzavření smlouvy bez písemného souhlasu Sweco Hydroprojekt a.s. je přísně zakázáno. Neoprávněné kopírování nebo jiné zneužití této dokumentace bez písemného souhlasu Sweco Hydroprojekt a.s. je přísně zakázáno. Sweco Hydroprojekt a.s. nese odpovědnost za obsah této dokumentace. Podpis zpracovatelů jsou přílohou pouze k výskytu číslo 01 nebo originálu přílohy (matriky).