

< HRÁZ

TACHOV >

SKLONOVÉ POMĚRY:

VYBAVENÍ VLEVO:

ZMĚNA PŘ. SKLONU:

VYBAVENÍ VPRAVO:

KÓTY NIVELETY:


KÓTY TERÉNU:

SROVNÁVACÍ ROVINA:

STANIČENÍ:

VZDÁLENOST PŘ. ŘEZŮ:

SMĚROVÉ POMĚRY:

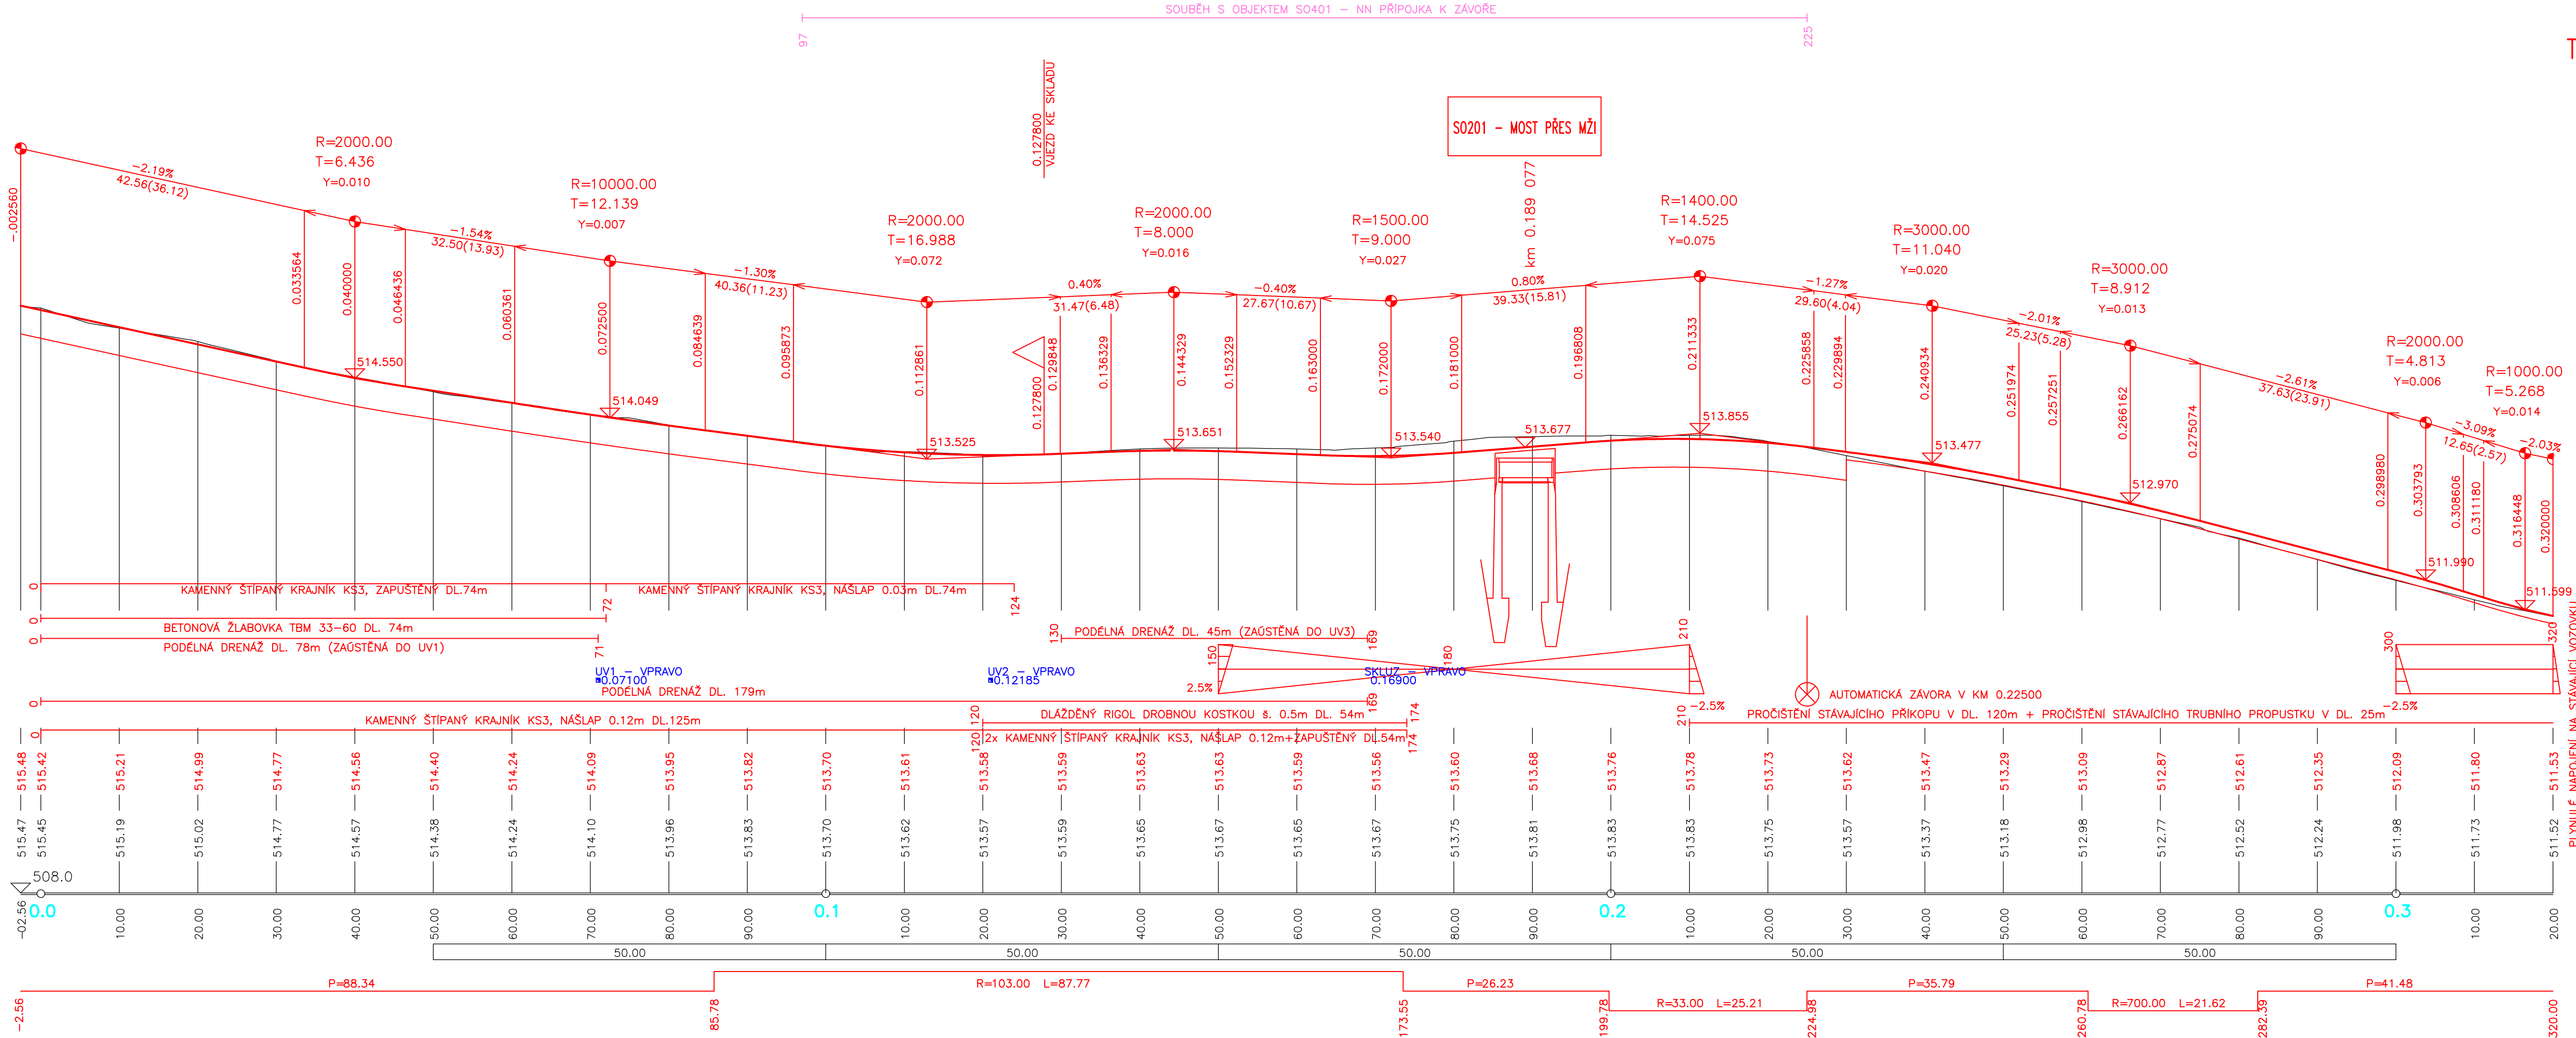

Objednatel:

Povodí Vltavy, státní podnik
HOLEČKOVA 3178/8, 150 24 PRAHA 5




VD Lučina – rekonstrukce komunikace a mostu

Souřadnicový systém: S-JTSK

Výškový systém: Bpv

Číslo zakázky:	16 059 00	HIP:	Ing. Pavel HRDINA
Schválil:	Ing. Václav HVÍZDAL	Zodp. projektant:	Ing. Pavel HRDINA
Tech. kontrola:	Ing. Petr DRBOHLAV	Vypracoval:	Ing. Martin NEUDERT

Praha 4, Bezová 1658, 147 14
tel: +420 241096735 fax: +420 244461038



Objednatel:	Povodí Vltavy, státní podnik	Obec:	Tachov	Kraj:	Plzeňský	
Akce:	VD Lučina – rekonstrukce komunikace a mostu				Datum	Stupeň
Část:	C. STAVEBNÍ ČÁST				10/2016	PDPS
Objekt:	SO 101 – KOMUNIKACE				Souprava	Č. přílohy
Příloha:	PODÉLNÝ PROFIL KOMUNIKACE 1:500/50					3