


PŮVODNÍ STAV – PŮDORYS  
1:100

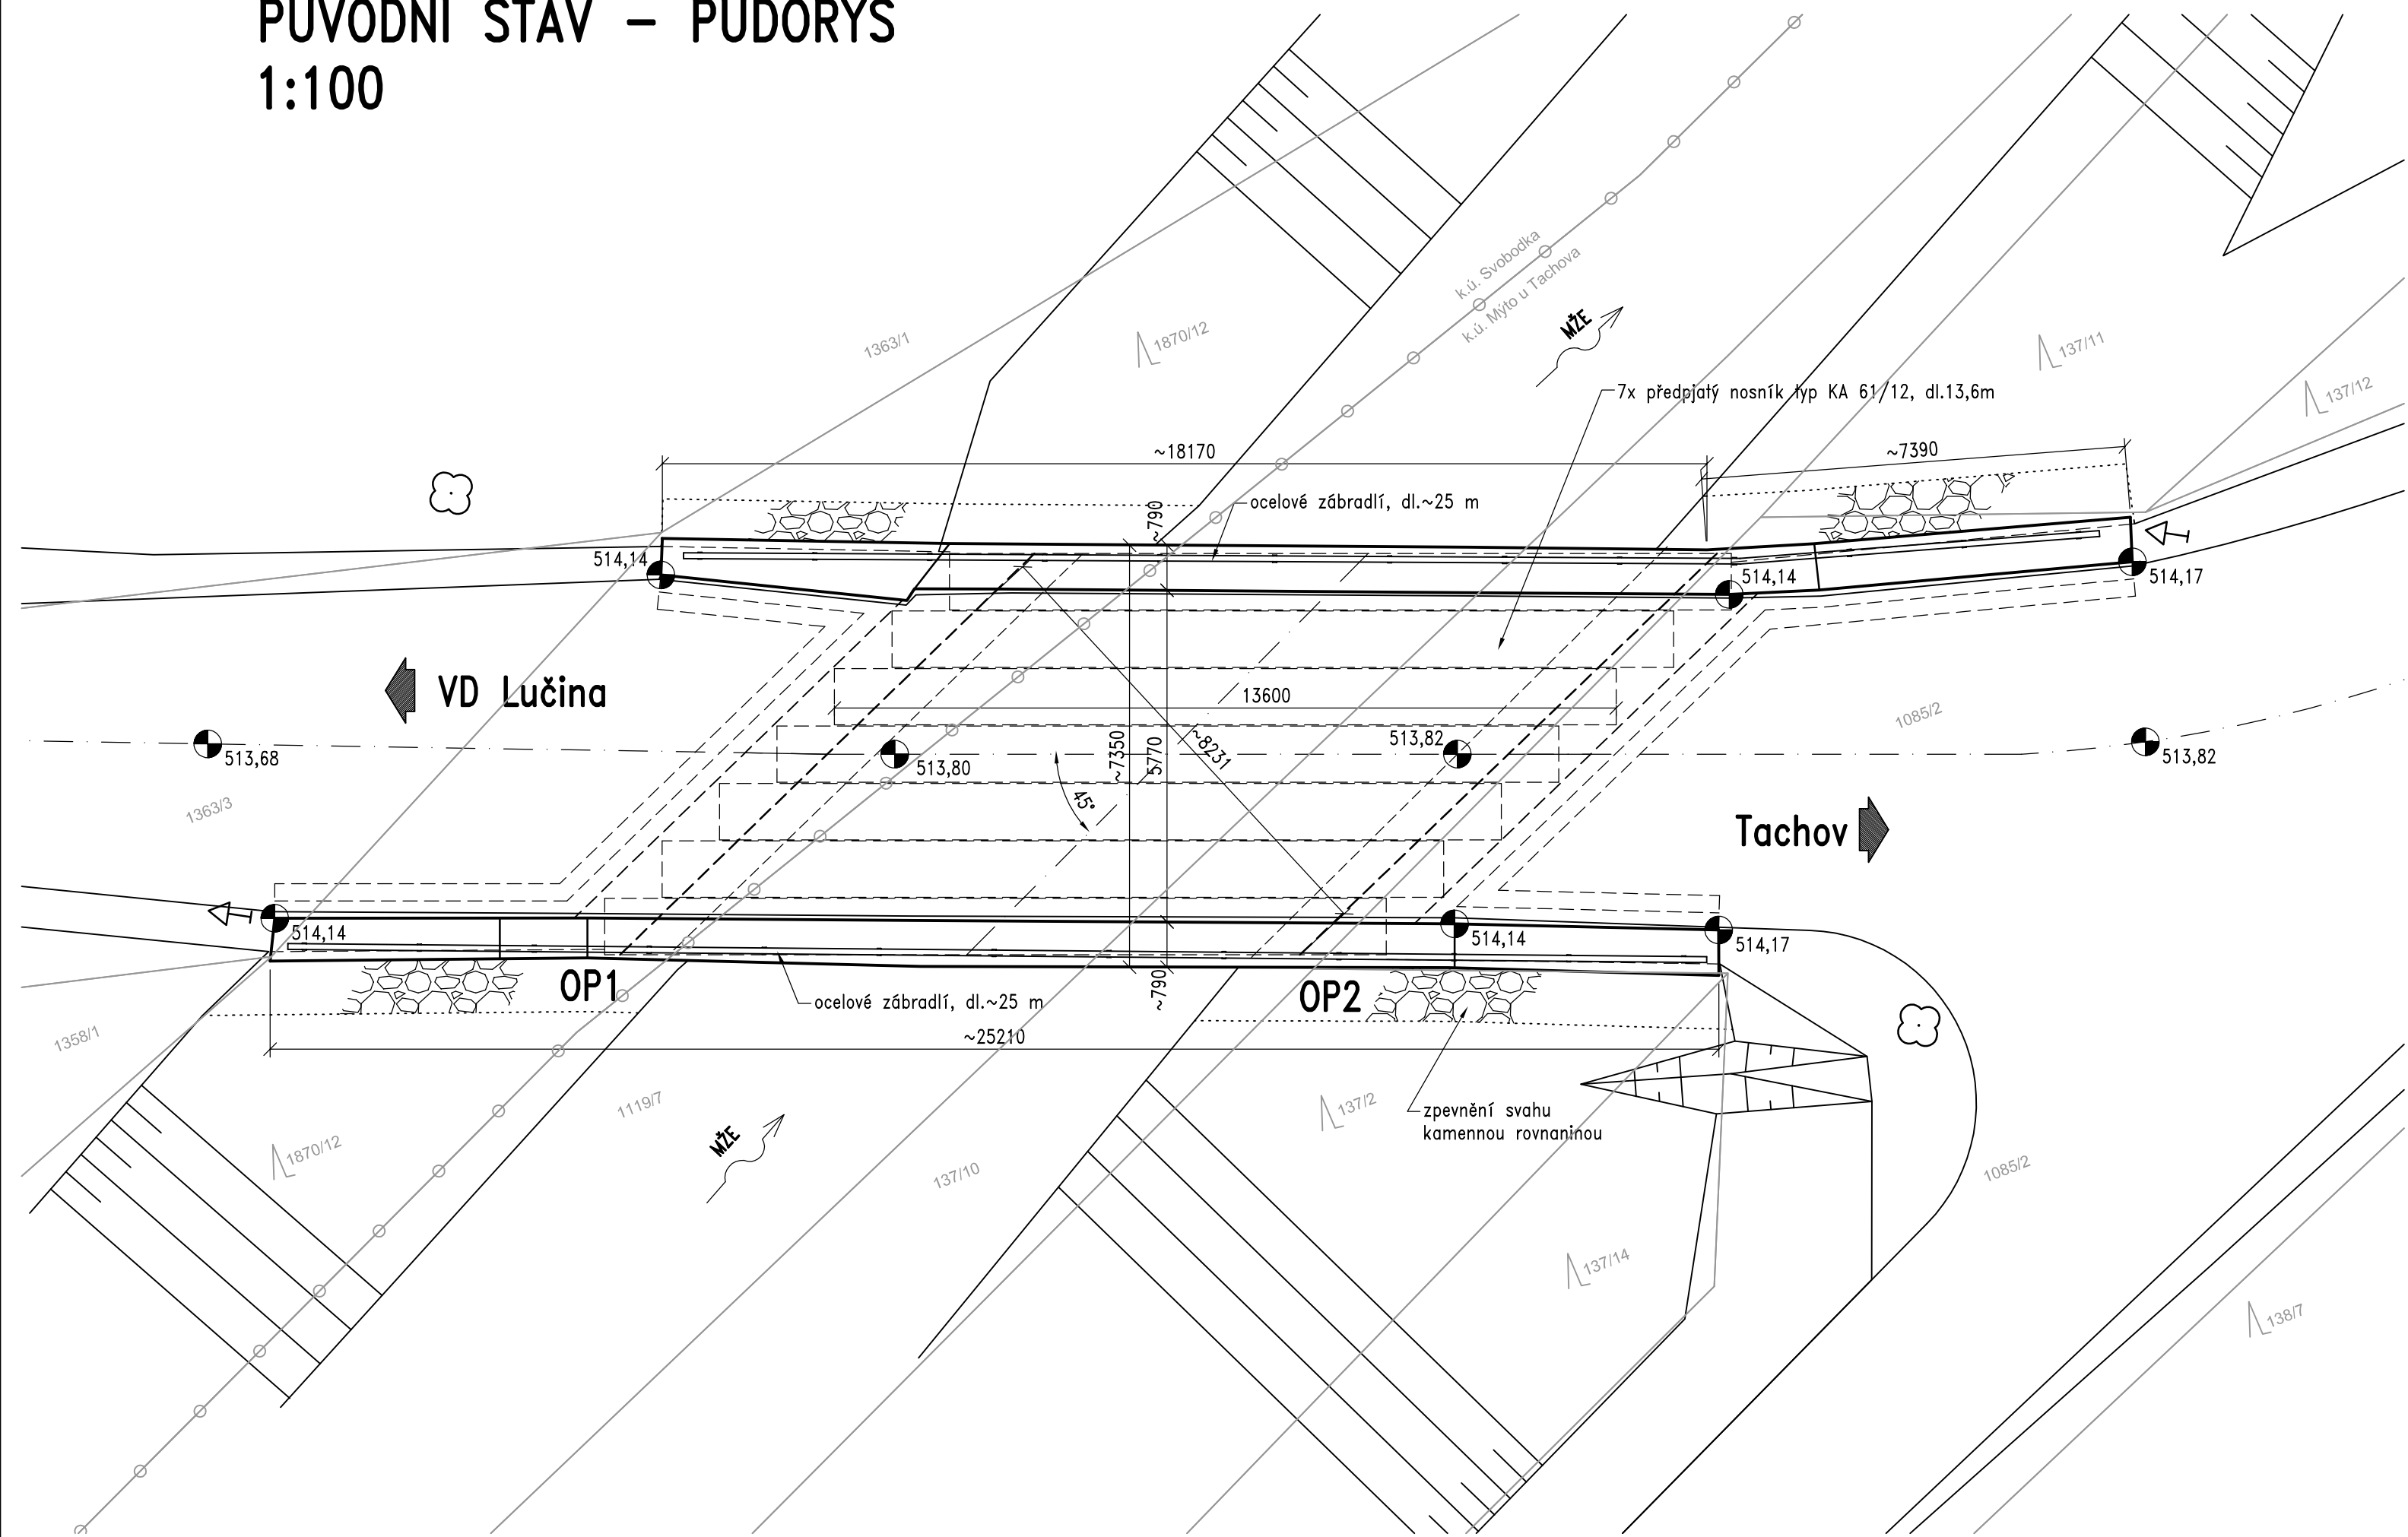


POZN:  
- jako podkladu byla použita původní PD (Hydroprojekt, 1967) a geodetické zaměření (Příhoda, 2011)  
- přesný tvar nepřístupných částí konstrukce bude upřesněn až po odbourání

Objednatel:

Povodí Vltavy, státní podnik

HOLEČKOVA 3178/8, 150 24 PRAHA 5




Povodí Vltavy

Souřadnicový systém: S-JTSK

Výškový systém: Bpv

AKTUALIZACE 2016

Číslo zakázky:	16 059 00	HIP:	Ing. Pavel HRDINA	<div><div>PONTEx S.R.O. Praha 4, Bezová 1658, 147 14 tel: +420 241096735 fax: +420 244461038</div></div>
Schválil:	Ing. Václav HVÍZDAL	Zodp. projektant:	Ing. Petr DOLEŽAL	
Tech. kontrola:	Ing. Tomáš MÍČKA	Vypracoval:	Dana KAUCKÁ	
241096756, tmi@pontex.cz		241096754, dka@pontex.cz		

Objednatel:	Povodí Vltavy, státní podnik	Obec:	Tachov	Kraj:	Plzeňský	
Akce:	VD Lučina – rekonstrukce komunikace a mostu				Datum	Stupeň
Část:	C. STAVEBNÍ ČÁST				10/2016	PDPS
Objekt:	SO 201 – MOST PŘES MŽI				Souprava	Č. přílohy
Příloha:	PŮVODNÍ STAV – PŮDORYS					SO 201 2