


VD STANOVICE - GENERÁLNÍ OPRAVA PROVOZNÍCH UZÁVĚŘŮ SV

UPRAVENÁ ZASLEPOVACÍ PŘÍRUBA DN 1200 1:10

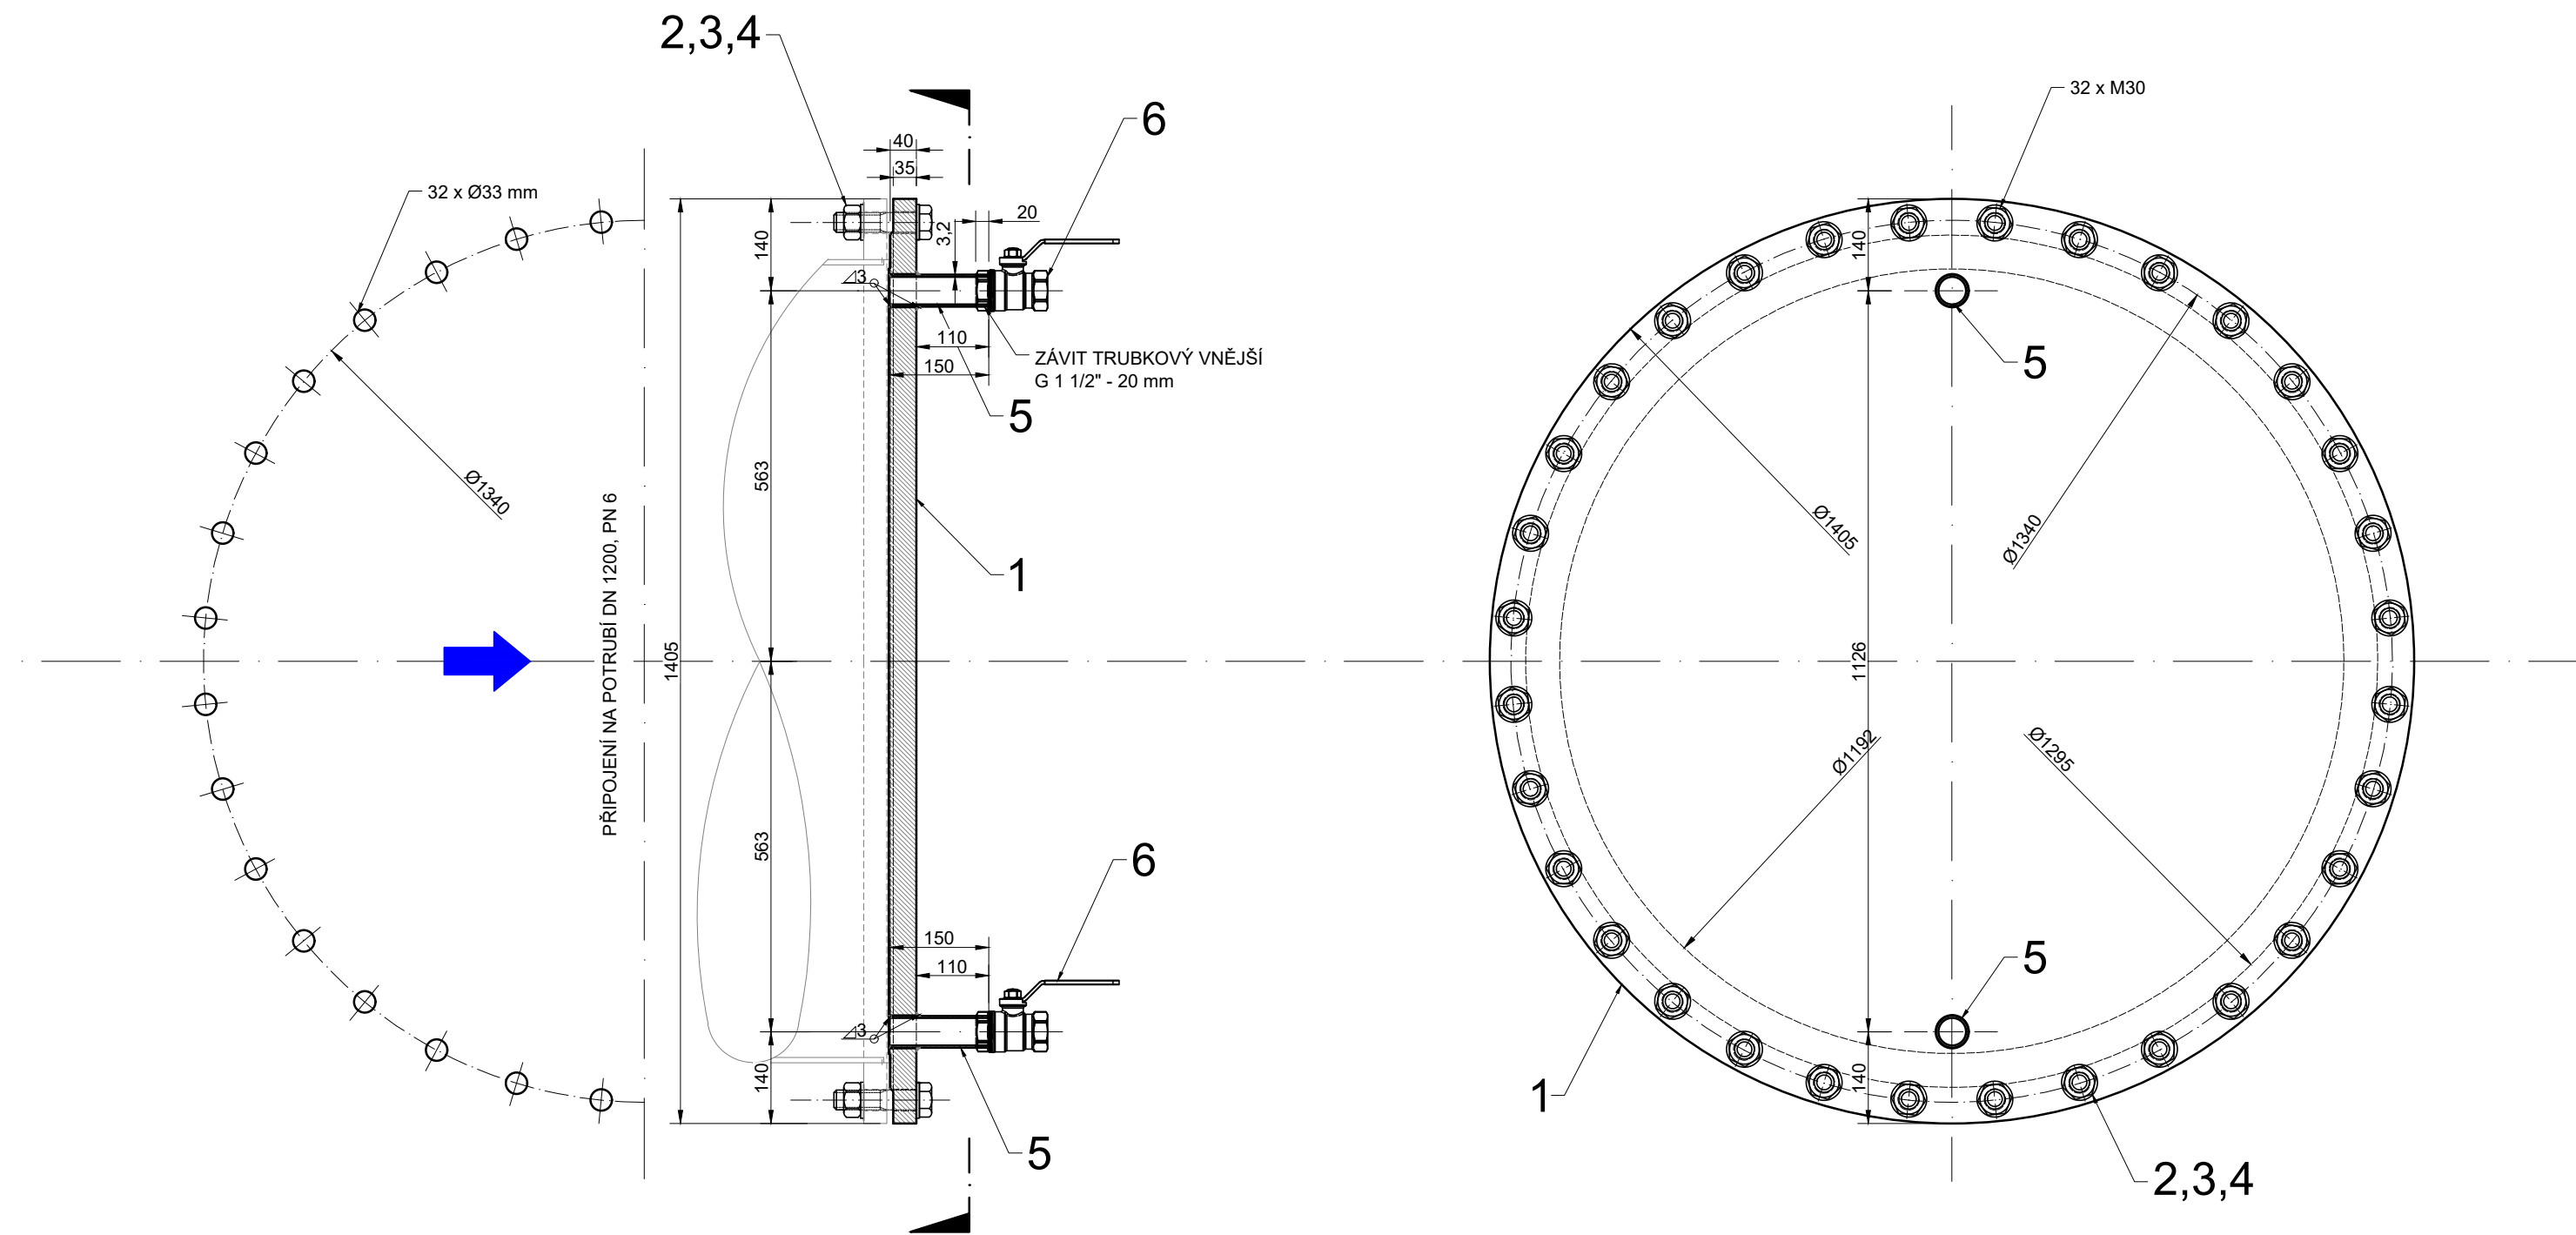

Poznámka: typové armatury jsou zobrazeny v pohledu

POVRCHOVÁ ÚPRAVA PŘÍRUBY :  
AŽ PŘED USKLADNĚNÍM V PROSTORU VD Z DŮVODŮ  
KONZERVACE, OČIŠTĚNÍ S<sub>t</sub>3, EPOXIDOVÝ NÁTĚR, PLOCHA 3,3 m<sup>2</sup>.

UPRAVIT HRANY PRO SVARY DLE ČSN  
PŘIPOJENÍ NÁTRUBKŮ KOUTOVÝMI OBVODOVÝMI SVARY  
VŠECHNY SVARY MUSÍ BÝT VODOTĚSNÉ !

SOUČÁSTÍ DODÁVKY PŘÍRUBY JE:

- 2 x kulový nátrubkový kohout 1 1/2" s pákou, s vnitřním závitem G1 1/2", min. PN 10
- 2 x mezipřírubové vláknitopryžové těsnění DN 1200, PN 6 (dodávka obsahuje 2 ks pro zatěsnění i druhé spodní výpusti po přesunutí příruby)

ZÁVITOVÁ PŘIPOJENÍ NA KOHOUTY POMOCÍ ZÁVITU G2" OPATŘIT TĚSNÍCÍ  
TEFLONOVOU PÁSKOU

VÝKRES NENAHRAZUJE DÍLENSKOU DOKUMENTACI

POČET KUSŮ NA ZAKÁZKU: 1

7	TĚSNĚNÍ MEZIPŘÍRUBOVÉ DN 800, PN 16	např. Temasil	vláknitopryžové		2	
6	KOHOUT KULOVÝ NÁTRUBKOVÝ 1 1/2", PN 10	např. R250D s pákou	MOSAZ MS58		2	0,4
5	DVOJSUVKA PŘIVAŘOVACÍ 1 1/2" - 150 mm, G1 1/2"	TR ø48,3/3,2 - 150	S235JR		2	0,6
4	PODLŮŽKA M30	ČSN 02 1702 (DIN 125A)	200 HV + Zn		32	0,05
3	MATICE ŠESTIHRANNÁ M30	ČSN 02 1401 (DIN 934)	8 + Zn		32	0,2
2	ŠROUB ČÁSTEČNÝ ZÁVIT M30x130	ČSN 02 1101 (DIN 931)	8.8 + Zn		32	0,9
1	PŘÍRUBA ZASLEPOVACÍ DN 1200 PN 6 (32 x ø33)	ČSN 131325.0	S235JR		1	484
poz.	název - rozměr	polotovar	materiál	číslo výkresu	kusů	hmot./ks
HMOTNOST CELKOVÉ DODÁVKY 1 KS					525 KG	

Sweco Hydroprojekt a.s. Ústředí Praha Táborská 31, 140 16 Praha 4; praha@sweco.cz; www.sweco.cz				SWECO 		
VYPRACOVAL	Ing. Klimeš	HIP	Ing. Klimeš	T. KONTROLA	Ing. Klimeš	
PROJEKTANT	Ing. Klimeš	ŘEDITEL DIVIZE	Ing. Matějček	DATUM	05/2018	
OBJEDNATEL	Povodí Ohře, státní podnik			OKRES	VD Stanovice	
AKCE:  VD Stanovice  generální oprava provozních uzávěrů SV				ČÍSLO ZAKÁZKY	11 8115 01 01	
				STUPEŇ	DPS	
				FORMÁT	3 x A4	
				MĚŘÍTKO	1:10	
				ARCHIVNÍ ČÍSLO	012285/18/1	
PŘÍLOHA:  Upravená zaslepovací příruba DN 1200				ČÍSLO PŘÍLOHY	D.8	c
					1	

Tato dokumentace včetně všech příloh (s výjimkou dat poskytnutých objednatelem) je duševním vlastnictvím akciové společnosti Sweco Hydroprojekt a.s. Objednatel této dokumentace je oprávněn ji využít k účelům vyplývajícím z uzavřené smlouvy bez jakéhokoli omezení. Jiné osoby (jak fyzické, tak právnické) nejsou bez předchozího výslovného souhlasu objednatele oprávněny tuto dokumentaci ani její části jakkoli využívat, kopírovat (ani jiným způsobem rozmnožovat) nebo zpřístupnit dalším osobám.  
Poznámka: Podpisy zpracovatelů jsou připojeny pouze k výtisku číslo 01 nebo originálu přílohy (matrici).