



C.2. SITUACE PODROBNÁ - ZÁKRES DO ORTOFOTOMAPY, 1:2 000

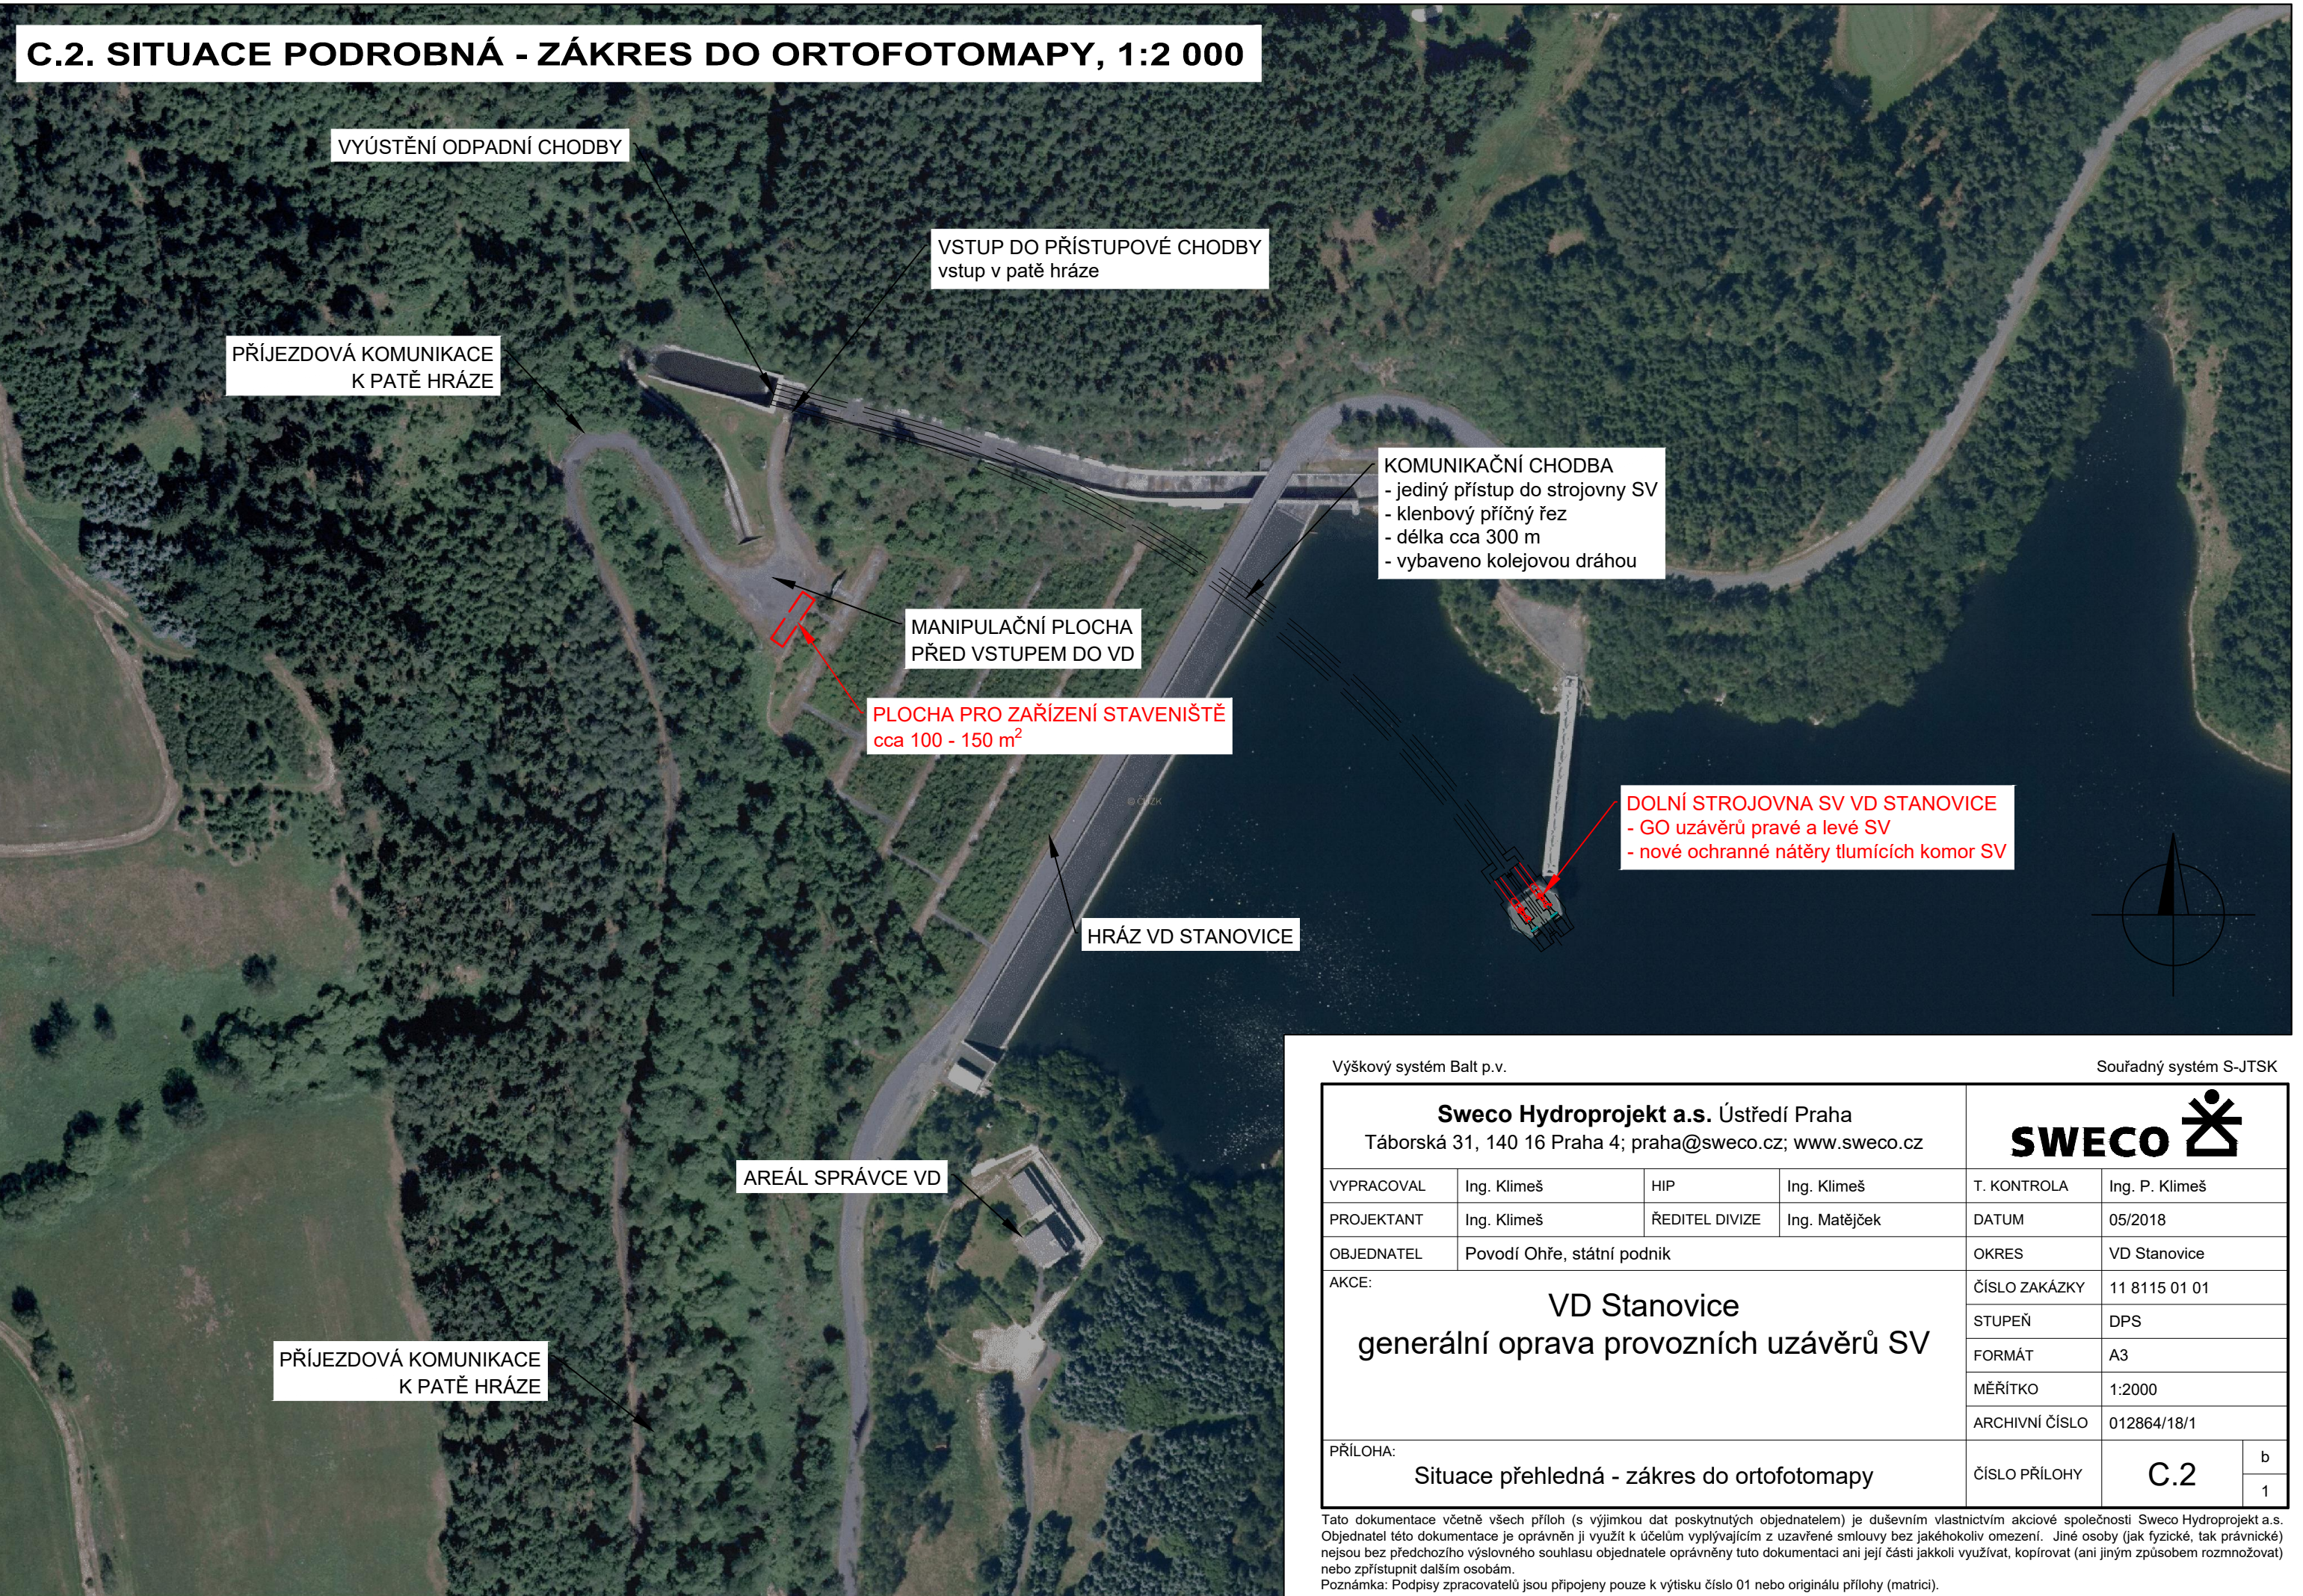

Výškový systém Balt p.v. Souřadný systém S-JTSK

Sweco Hydroprojekt a.s. Ústředí Praha Táborská 31, 140 16 Praha 4; praha@sweco.cz; www.sweco.cz				SWECO 	
VYPRACOVAL	Ing. Klimeš	HIP	Ing. Klimeš	T. KONTROLA	Ing. P. Klimeš
PROJEKTANT	Ing. Klimeš	ŘEDITEL DIVIZE	Ing. Matějček	DATUM	05/2018
OBJEDNATEL	Povodí Ohře, státní podnik			OKRES	VD Stanovice
AKCE: VD Stanovice generální oprava provozních uzávěrů SV				ČÍSLO ZAKÁZKY	11 8115 01 01
				STUPEŇ	DPS
				FORMÁT	A3
				MĚŘÍTKO	1:2000
				ARCHIVNÍ ČÍSLO	012864/18/1
PŘÍLOHA: Situace přehledná - zákres do ortofotomapy				ČÍSLO PŘÍLOHY	C.2
					b
					1

Tato dokumentace včetně všech příloh (s výjimkou dat poskytnutých objednatelem) je duševním vlastnictvím akciové společnosti Sweco Hydroprojekt a.s. Objednatel této dokumentace je oprávněn ji využít k účelům vyplývajícím z uzavřené smlouvy bez jakéhokoliv omezení. Jiné osoby (jak fyzické, tak právnické) nejsou bez předchozího výslovného souhlasu objednatele oprávněny tuto dokumentaci ani její části jakkoli využívat, kopírovat (ani jiným způsobem rozmnožovat) nebo zpřístupnit dalším osobám.
Poznámka: Podpisy zpracovatelů jsou připojeny pouze k výtisku číslo 01 nebo originálu přílohy (matrici).