



C.3. SITUACE PODROBNÁ - ZÁKRES DO KATASTRÁLNÍ MAPY, 1:2 000

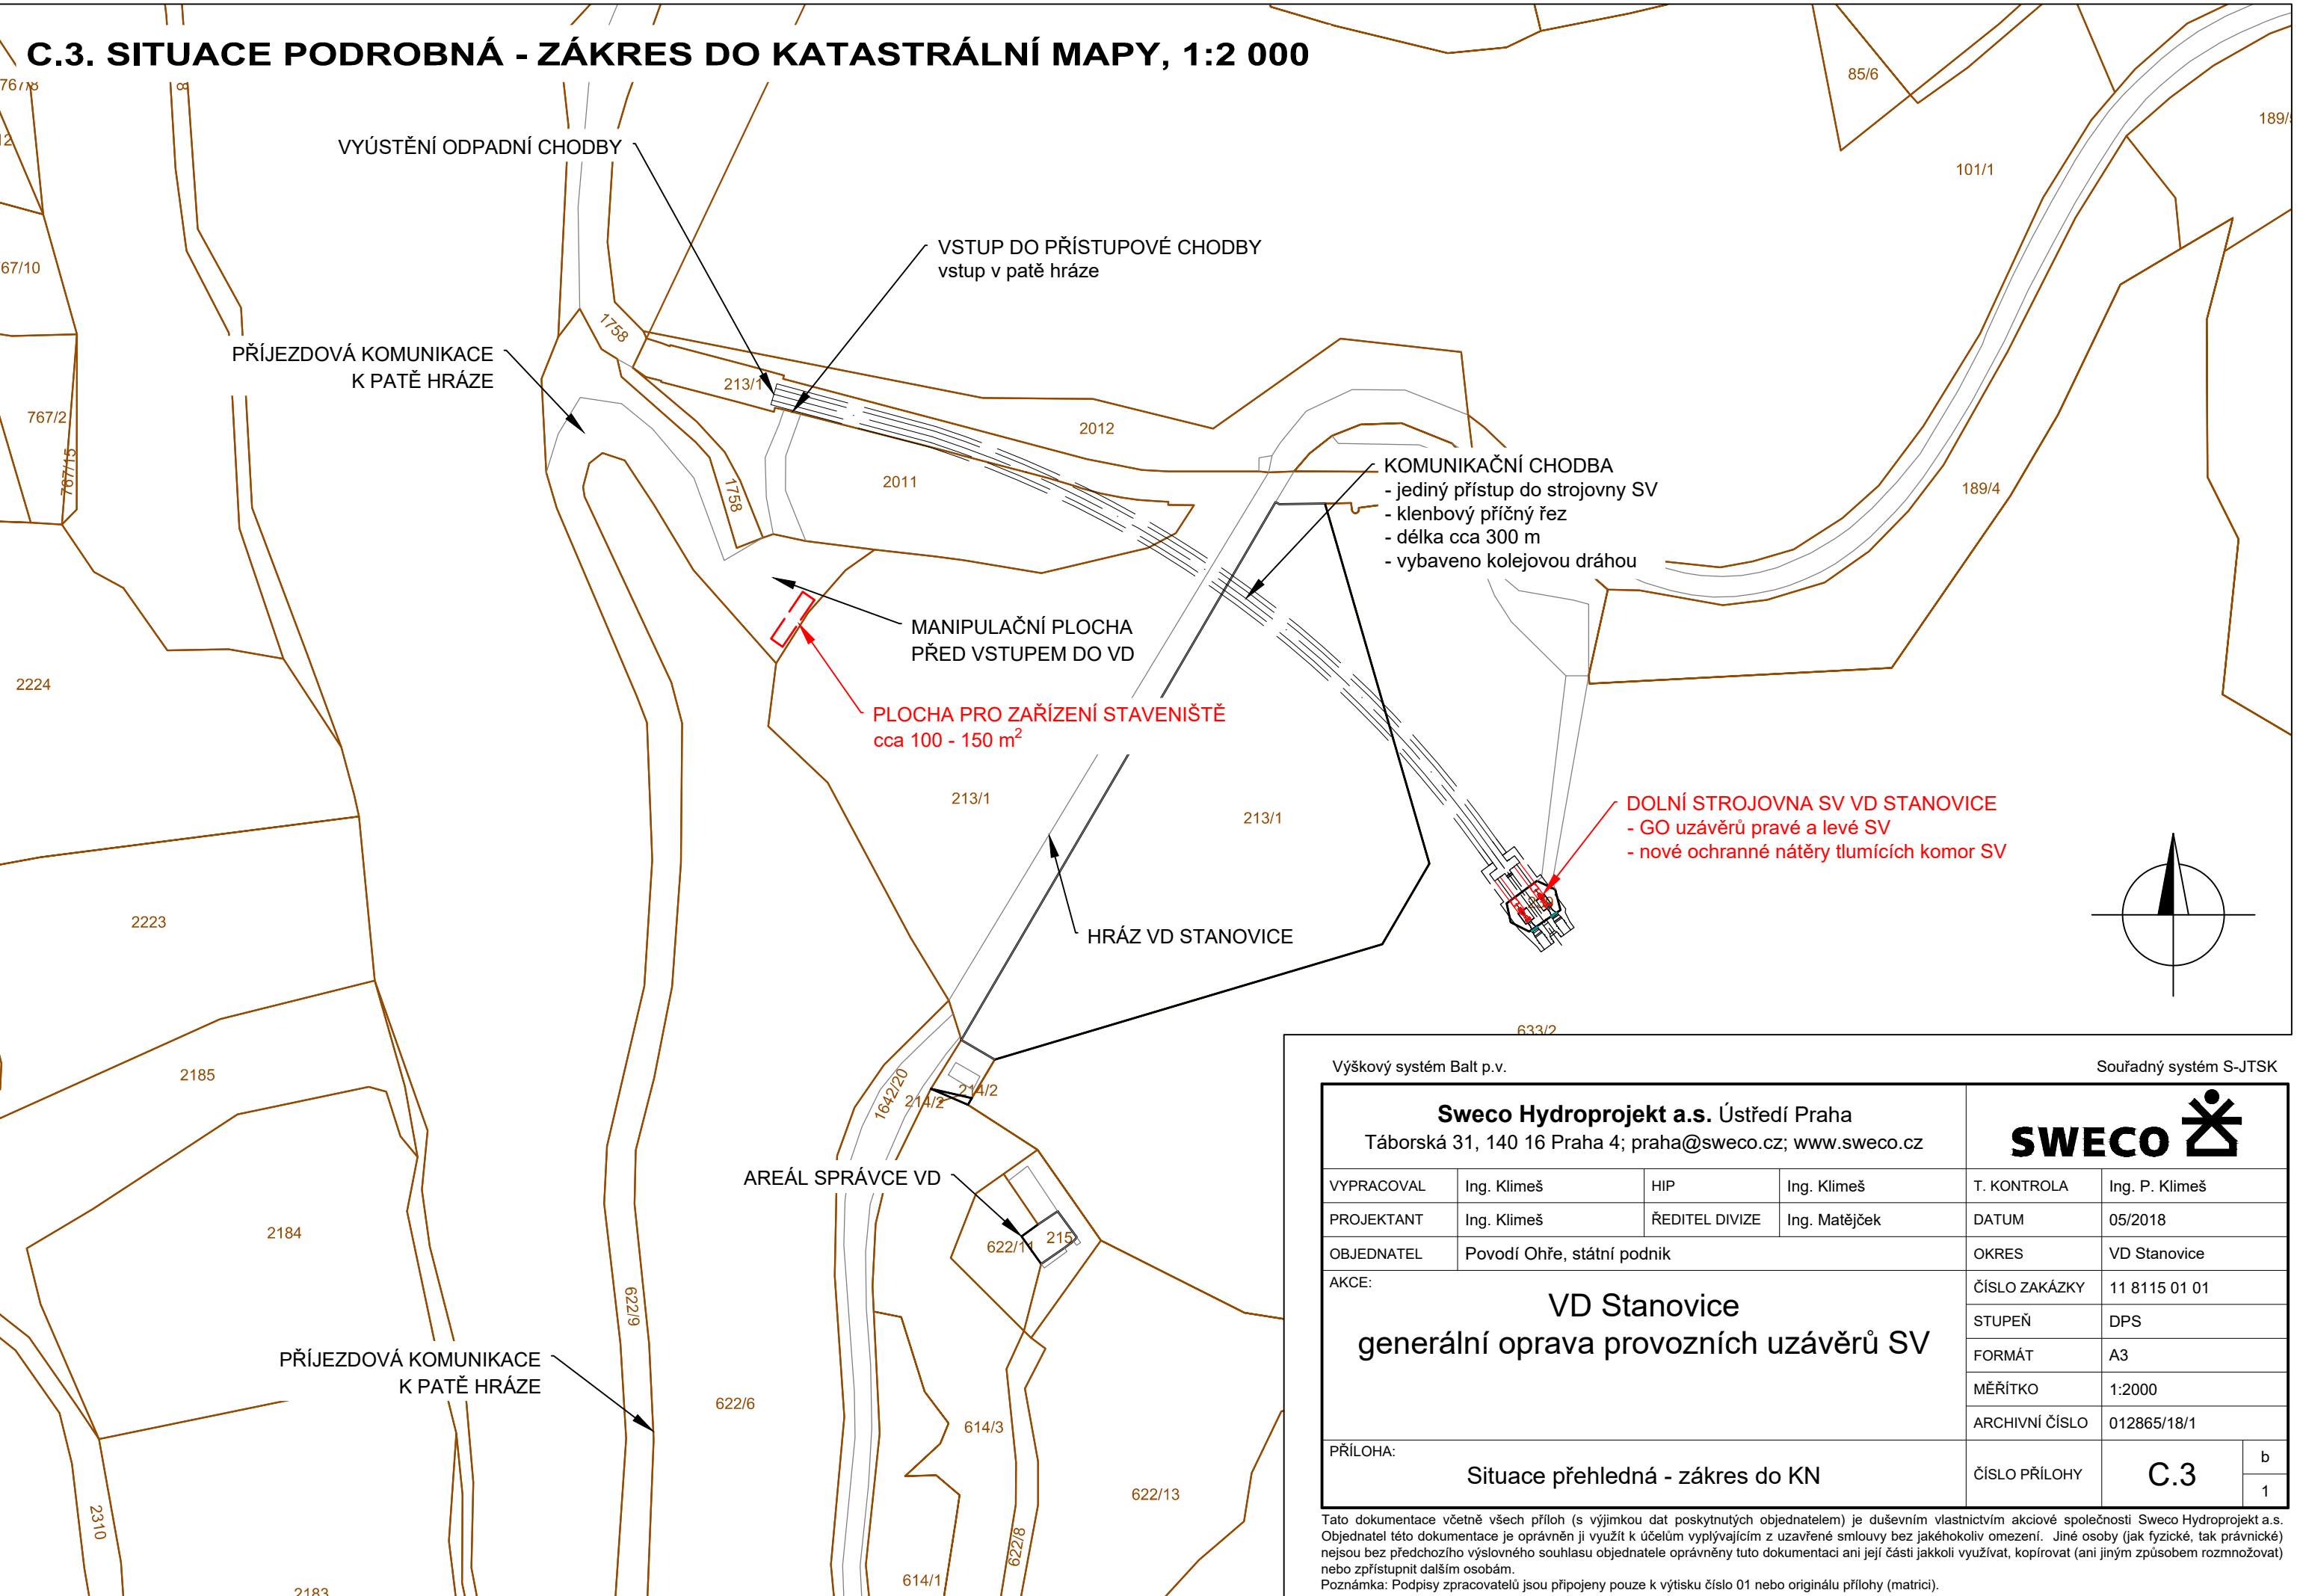

Výškový systém Balt p.v.

Souřadný systém S-JTSK

Sweco Hydroprojekt a.s. Ústředí Praha Táborská 31, 140 16 Praha 4; praha@sweco.cz; www.sweco.cz				SWECO 		
VYPRACOVAL	Ing. Klimeš	HIP	Ing. Klimeš	T. KONTROLA	Ing. P. Klimeš	
PROJEKTANT	Ing. Klimeš	ŘEDITEL DIVIZE	Ing. Matějček	DATUM	05/2018	
OBJEDNATEL	Povodí Ohře, státní podnik			OKRES	VD Stanovice	
AKCE:  VD Stanovice  generální oprava provozních uzávěrů SV				ČÍSLO ZAKÁZKY	11 8115 01 01	
				STUPEŇ	DPS	
				FORMÁT	A3	
				MĚŘÍTKO	1:2000	
				ARCHIVNÍ ČÍSLO	012865/18/1	
PŘÍLOHA:  Situace přehledná - zakres do KN				ČÍSLO PŘÍLOHY	C.3	b
						1

Tato dokumentace včetně všech příloh (s výjimkou dat poskytnutých objednatelem) je duševním vlastnictvím akciové společnosti Sweco Hydroprojekt a.s. Objednatel této dokumentace je oprávněn ji využít k účelům vyplývajícím z uzavřené smlouvy bez jakéhokoliv omezení. Jiné osoby (jak fyzické, tak právnické) nejsou bez předchozího výslovného souhlasu objednatele oprávněny tuto dokumentaci ani její části jakkoli využívat, kopírovat (ani jiným způsobem rozmnožovat) nebo zpřístupnit dalším osobám.  
Poznámka: Podpisy zpracovatelů jsou připojeny pouze k výtisku číslo 01 nebo originálu přílohy (matrici).