


PŮDORYS NA KÓTĚ 175,70

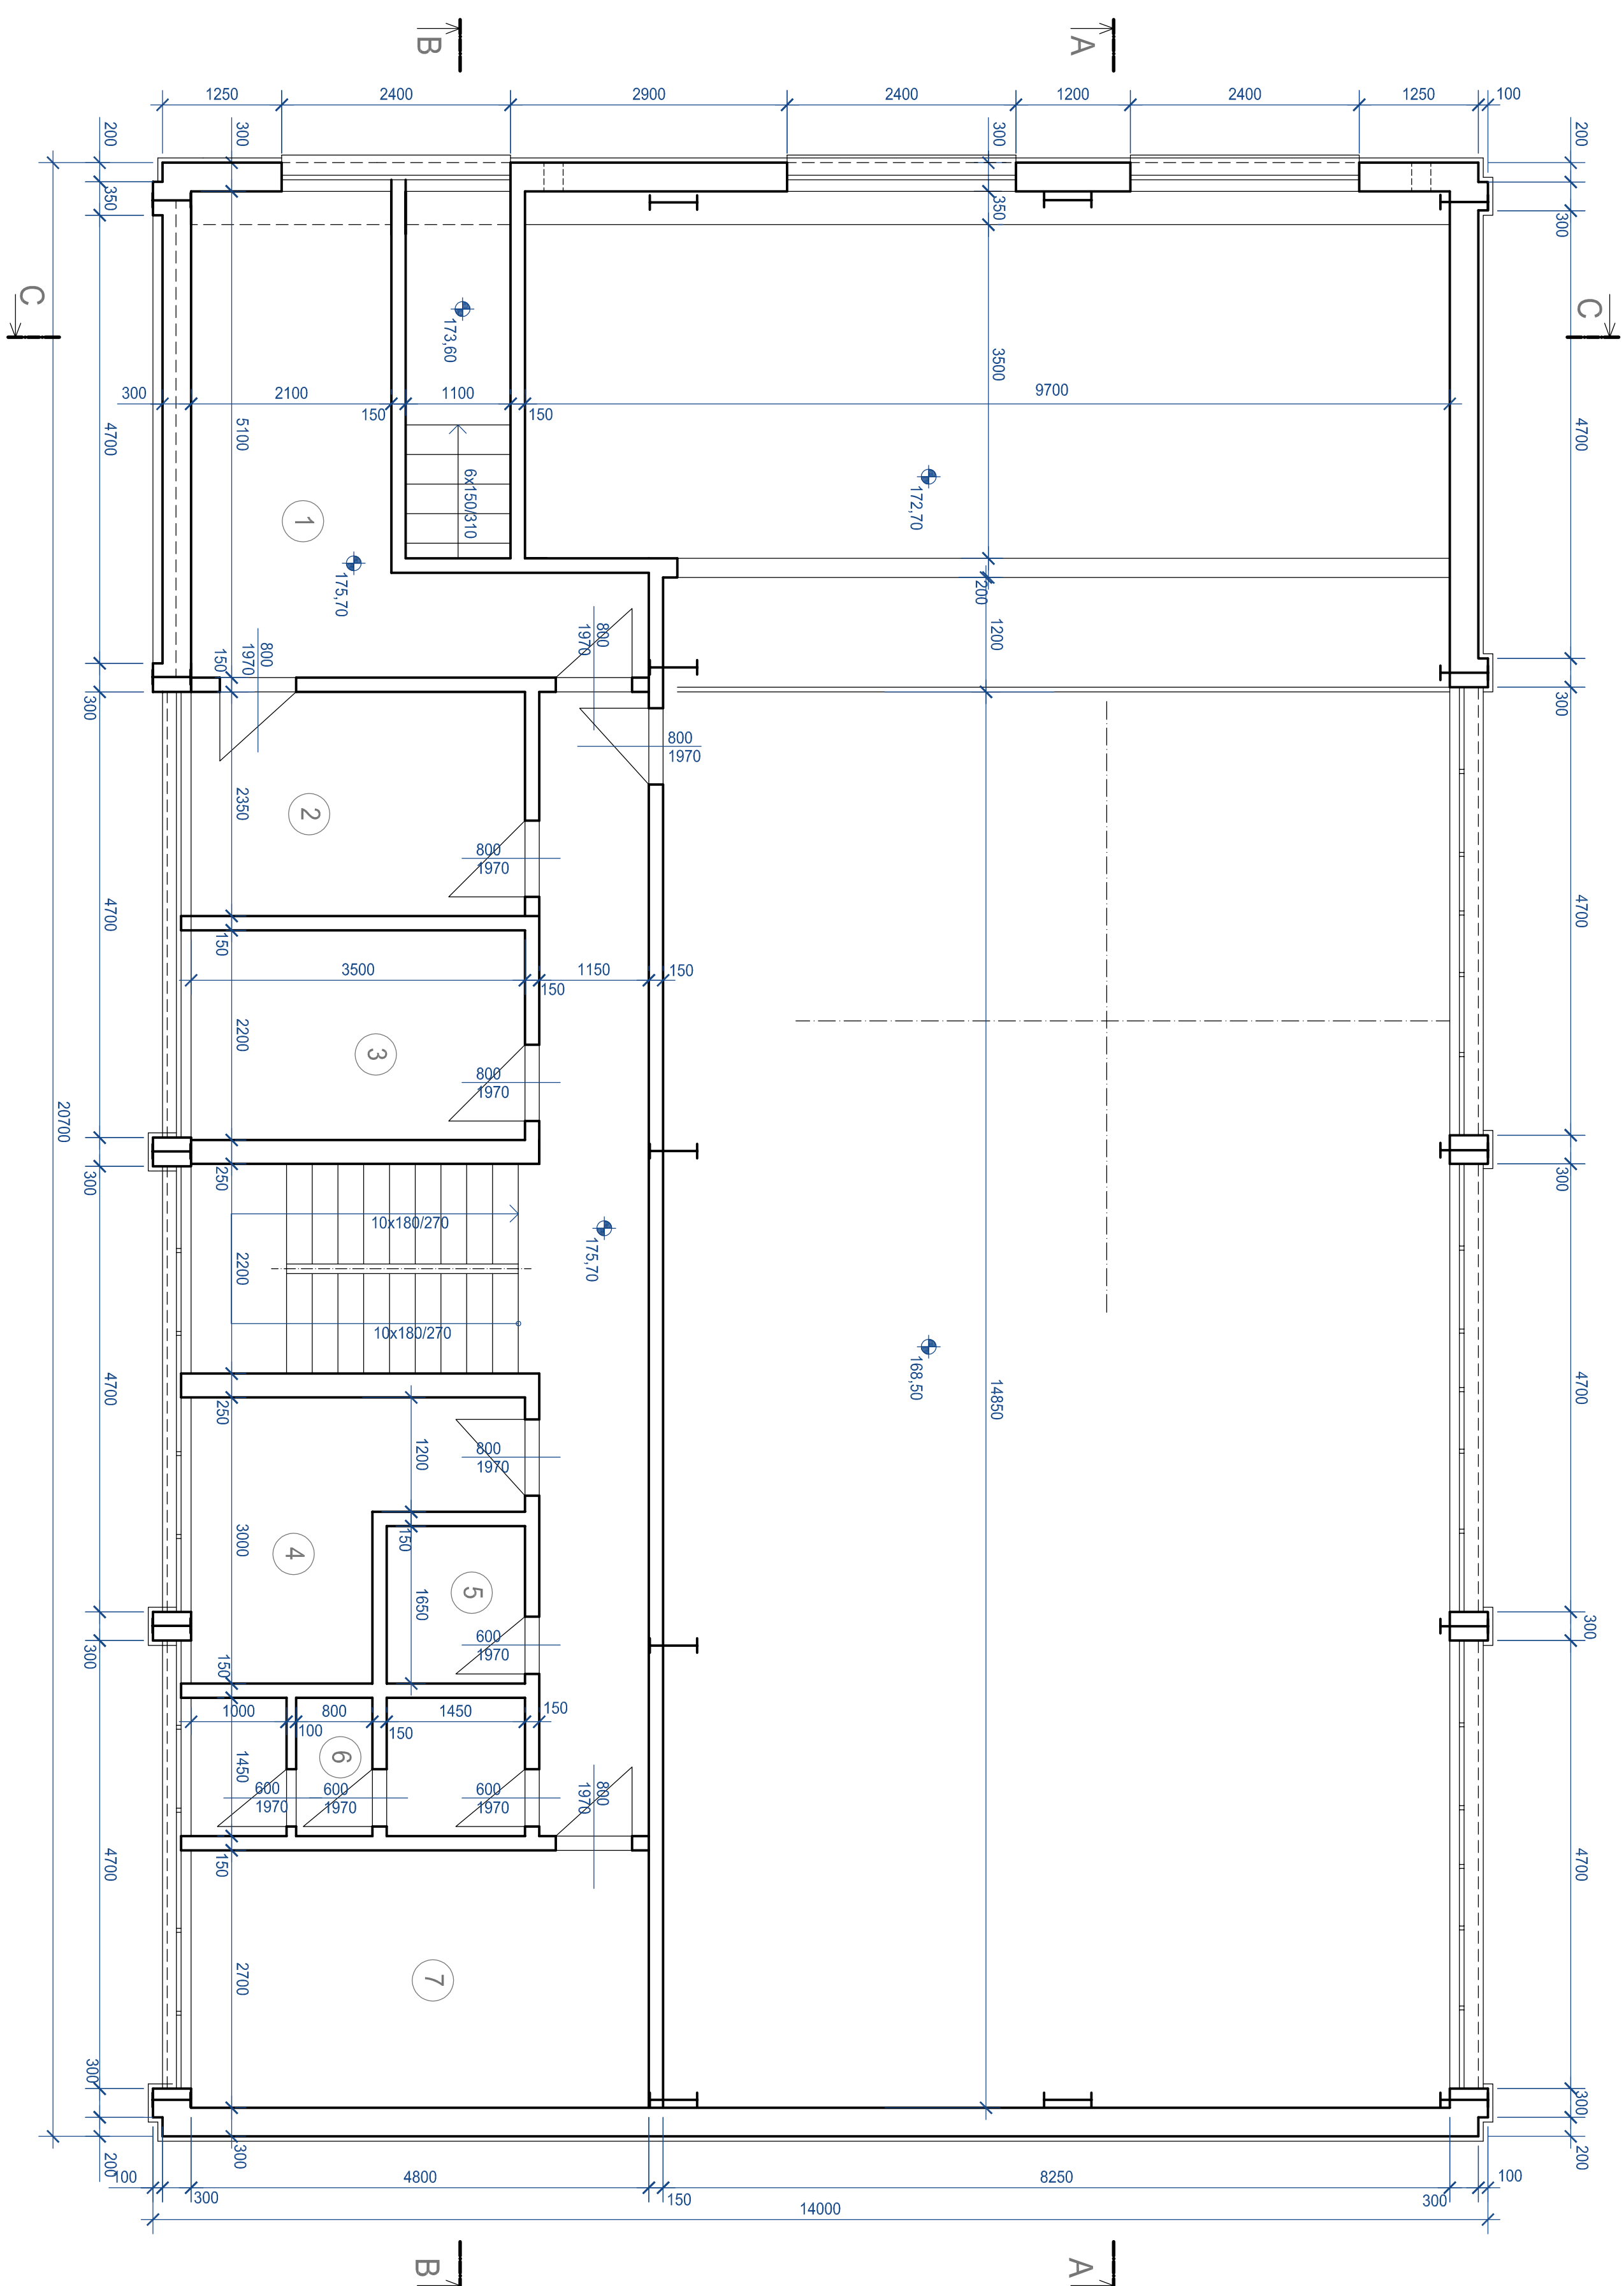

STÁVAJÍCÍ LEGENDA MÍSTNOSTI

ČÍSLO	ÚČEL MÍSTNOSTI	PLOCHA m ²
1	ROZVODNA,22 kV	37,4
2	AKUBATERIE	8,0
3	PŘEDSÍN	5,0
4	SKLAD	7,7
5	UMYVÁRNA	7,6
6	WC A PŘEDSÍN	4,7
7	ŠATNA	13,0
8	MÍSTNOST PRO UKLID	2,4
9	CHODBA	14,4

[illegible]