SITUACE SO1 – LIST Č.2

M 1:1000

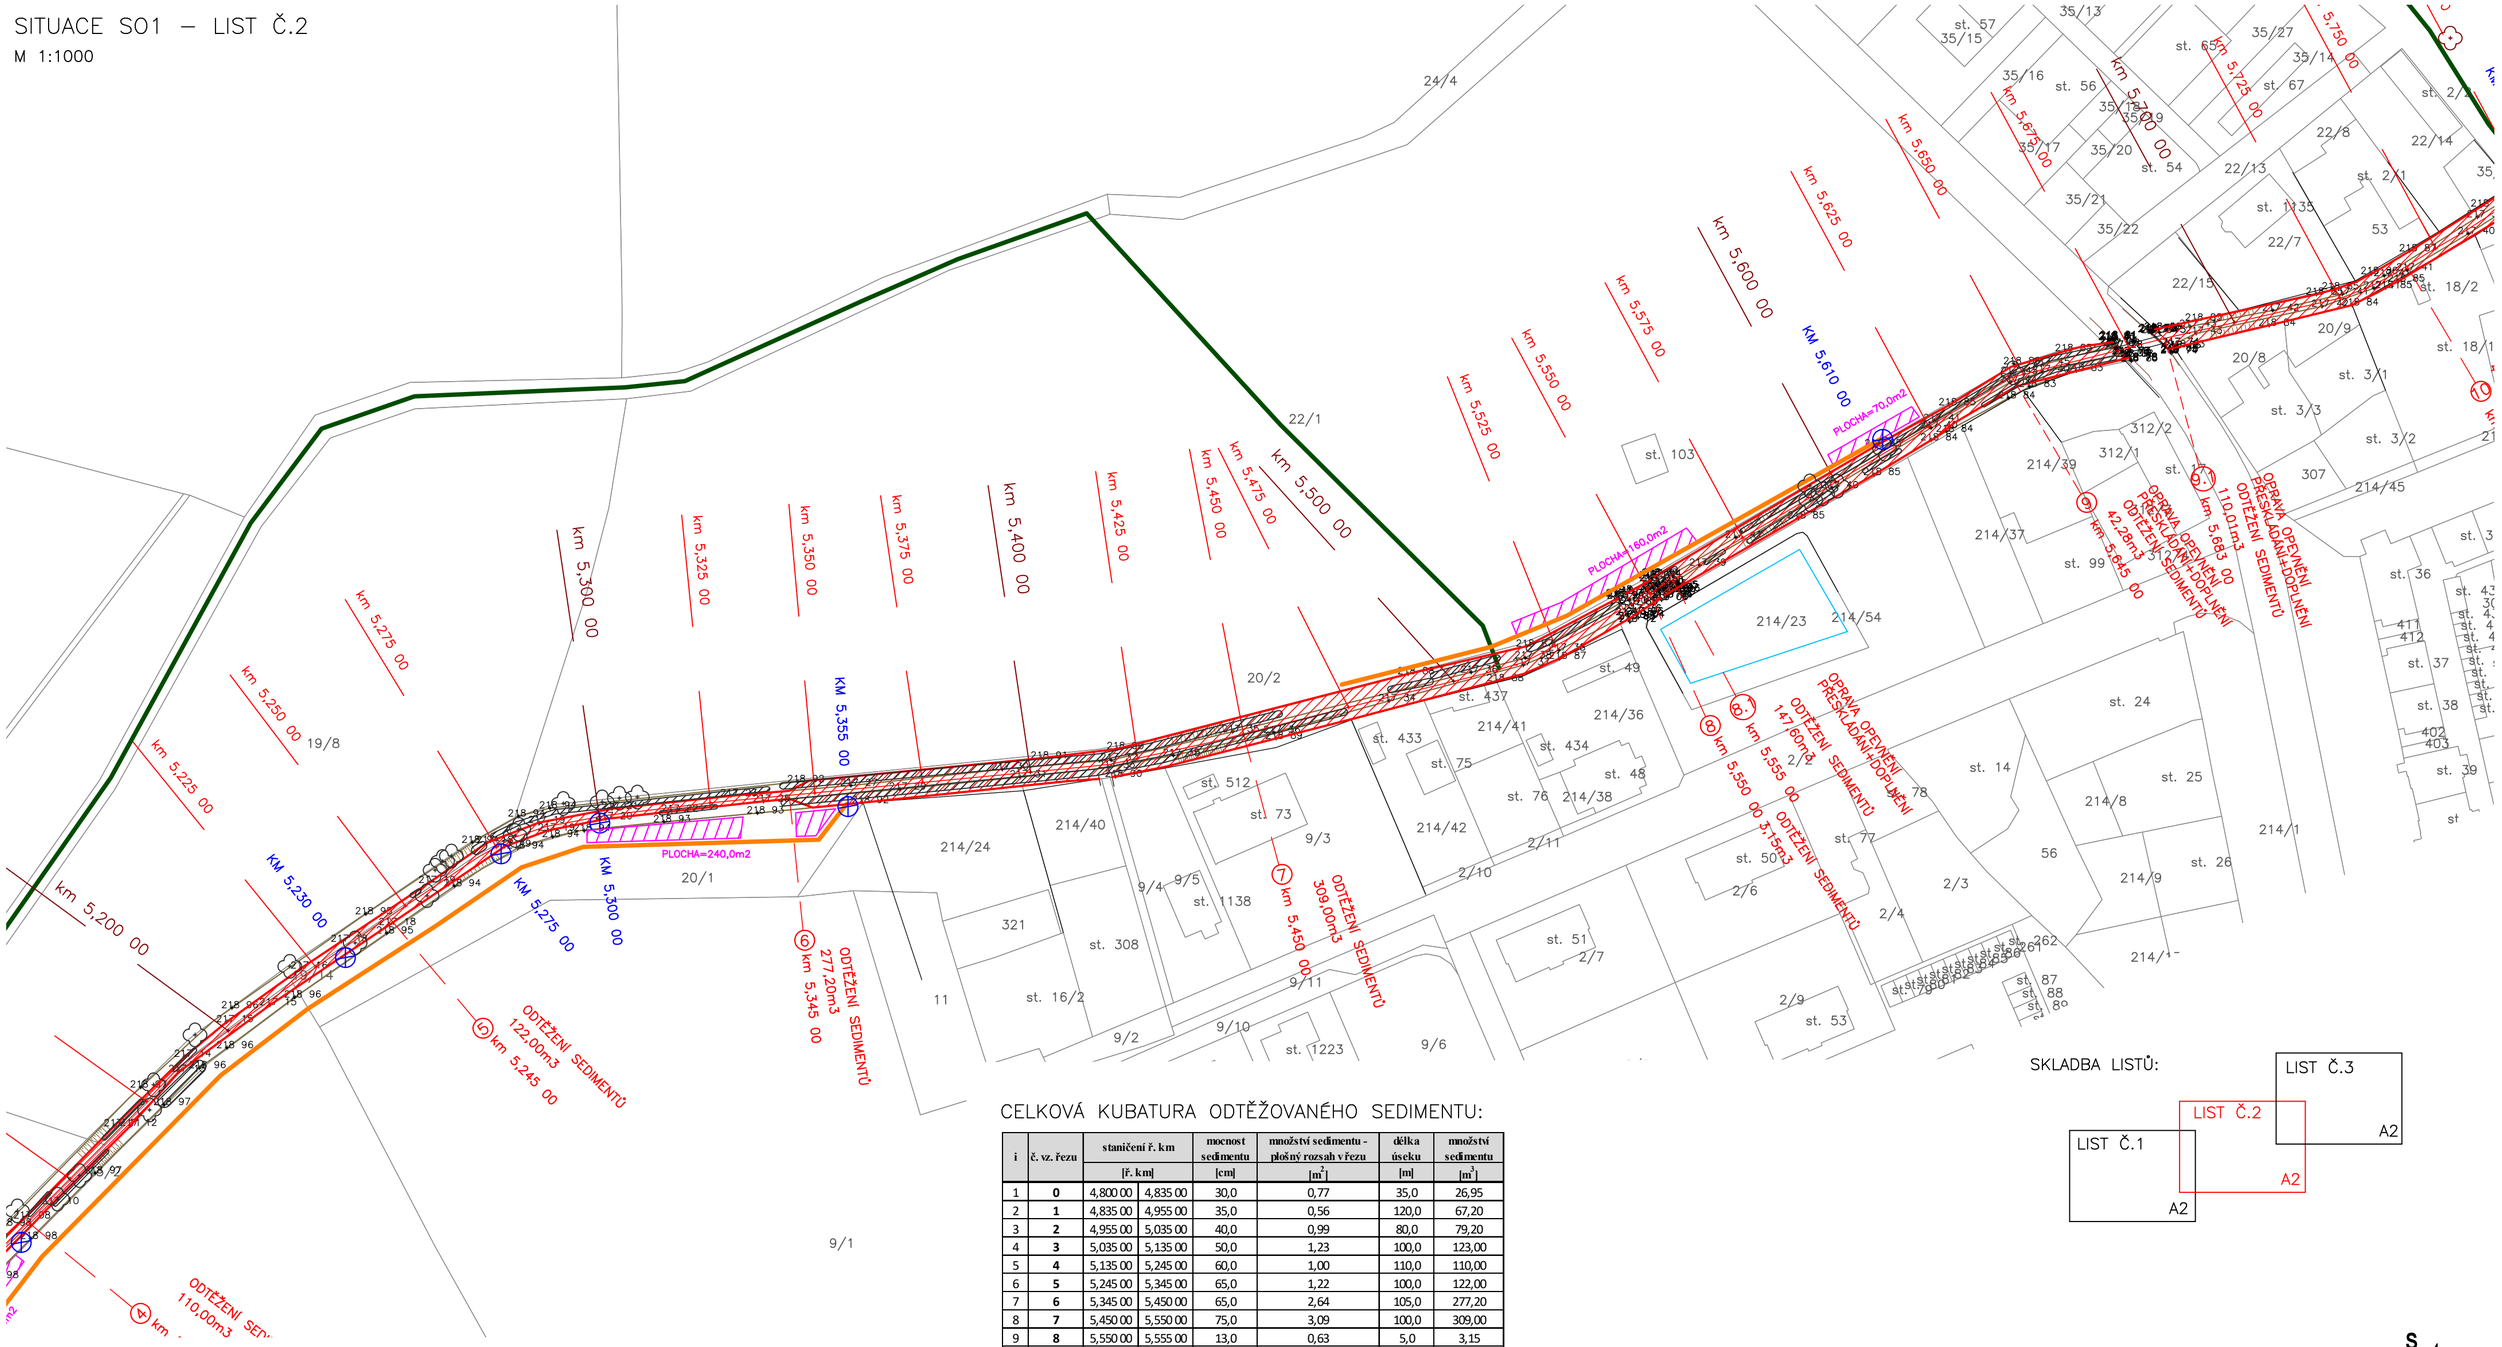
km 5,200 00
km 5,225 00
km 5,250 00
km 5,275 00
km 5,300 00
km 5,325 00
km 5,350 00
km 5,375 00
km 5,400 00
km 5,425 00
km 5,450 00
km 5,475 00
km 5,500 00
km 5,525 00
km 5,550 00
km 5,575 00
km 5,600 00
km 5,625 00
km 5,650 00
km 5,675 00
km 5,700 00
km 5,725 00
km 5,750 00
KM 5,230 00
KM 5,275 00
KM 5,300 00
KM 5,355 00
KM 5,610 00
PLOCHA=240,0m2
PLOCHA=160,0m2
PLOCHA=70,0m2
ODTĚŽENÍ SEDIMENTŮ 122,00m3 km 5,245 00
ODTĚŽENÍ SEDIMENTŮ 277,20m3 km 5,345 00
ODTĚŽENÍ SEDIMENTŮ 309,00m3 km 5,450 00
ODTĚŽENÍ SEDIMENTŮ 147,80m3 km 5,555 00
km 5,550 00 3,15m3
OPRAVA OPEVNĚNÍ PŘESKLADÁNÍ+DOPLNĚNÍ ODTĚŽENÍ SEDIMENTŮ 42,28m3 km 5,645 00
OPRAVA OPEVNĚNÍ PŘESKLADÁNÍ+DOPLNĚNÍ ODTĚŽENÍ SEDIMENTŮ 110,01m3 km 5,683 00
OPRAVA OPEVNĚNÍ PŘESKLADÁNÍ+DOPLNĚNÍ ODTĚŽENÍ SEDIMENTŮ
ODTĚŽENÍ SEDIMENTŮ 110,00m3
22/1
20/2
19/8
20/1
9/1
214/24
214/40
214/23
214/54
214/36
214/41
214/42
214/38
214/37
214/39
214/45
214/8
214/9
214/1
st. 103
st. 49
st. 437
st. 433
st. 434
st. 512
st. 73
st. 75
st. 76
st. 48
st. 24
st. 25
st. 14
st. 77
st. 50
st. 26
st. 1138
st. 308
st. 16/2
st. 1223
st. 51
st. 53
st. 99
st. 36
st. 37
st. 38
st. 39
st. 18/1
st. 18/2
st. 3/1
st. 3/2
st. 3/3
st. 2/1
st. 1135
st. 54
st. 56
st. 65
st. 67
st. 57
st. 1223
st. 1180
st. 1181
st.