

Sídlo: Husinecká 1024/11a, 130 00 Praha 3 - Žižkov, IČO: 01312774, DIČ: CZ 01312774  
Krajský pozemkový úřad pro Pardubický kraj, B. Němcové 231, 530 02 Pardubice

Váš dopis zn.:  
Zde dne: 04. 10. 2017  
Naše značka: SPU 462694/2017/144/Kys.  
Spisová značka:

Vyřizuje.: Kysilková Martina  
Tel.: 727 966 742  
ID DS: z49per3  
E-mail: m.kysilkova@spucr.cz

Datum: 11. 10. 2017

Vodní zdroje Ekomonitor spol. s r.o.  
Ing. Schreinerová  
Píšťovy 820  
537 01 Chrudim III.

### Vyjádření úřadu příslušného hospodařit s pozemkem

Krajský pozemkový úřad pro Pardubický kraj obdržel Vaši žádost o vyjádření k akci „Velká strouha, Pardubice, oprava koryta, ř. km 4,800 – 6,230“ v katastrálním území Pohránov. Investorem akce je Povodí Labe, s.p.

Česká republika je vlastníkem a Státní pozemkový úřad je příslušný hospodařit s pozemkem p. č. 55/4 v katastrálním území Pohránov ve smyslu zák. č. 503/2012 Sb., o Státním pozemkovém úřadu.

Pozemek p. č. 55/4 v katastrálním území Pohránov není pronajatý.

Se vstupem na výše uvedený pozemek souhlasíme za podmínky, že pozemek bude po skončení prací uveden do původního stavu na náklady investora.

S pozdravem

STÁTNÍ POZEMKOVÝ ÚŘAD  
Krajský pozemkový úřad pro Pardubický kraj  
B. Němcové 231  
530 02 Pardubice

Ing. Miroslav Kučera  
ředitel Krajského pozemkového úřadu  
pro Pardubický kraj

Příloha:  
situace

12. 10. 2017 /2090



## CELKOVÁ KUBATURA ODTĚŽOVANÉHO SEDIMENTU:

i	č. v. řadu	stanice ř. km	množství sedimentu - plošný rozsah vřezu	množství sedimentu - plošný rozsah vřezu	delka osy km	množství sedimentu
1	0	4,800 00	4,835 00	30,0	0,77	35,0
2	1	4,835 00	4,955 00	35,0	0,56	120,0
3	2	4,955 00	5,035 00	40,0	0,99	80,0
4	3	5,035 00	5,135 00	50,0	1,23	100,0
5	4	5,135 00	5,245 00	60,0	1,00	110,0
6	5	5,245 00	5,345 00	65,0	1,22	100,0
7	6	5,345 00	5,450 00	65,0	2,64	105,0
8	7	5,450 00	5,550 00	75,0	3,09	100,0
9	8	5,550 00	5,555 00	13,0	0,63	5,0
10	8.1	5,555 00	5,645 00	28,0	1,64	90,0
11	9	5,645 00	5,673 00	58,0	1,51	28,0
12	MOST	5,673 00	5,683 00	45,0	1,13	10,0
13	9.1	5,683 00	5,740 00	45,0	1,93	57,0
14	10	5,740 00	5,775 00	55,0	1,28	35,0
15	10.1	5,775 00	5,850 00	52,0	1,34	75,0
16	11	5,850 00	5,945 00	45,0	1,47	95,0
17	12	5,945 00	6,045 00	40,0	0,75	100,0
18	13	6,045 00	6,150 00	33,0	0,60	105,0
19	14	6,150 00	6,200 00	58,0	1,55	50,0
20	15	6,200 00	6,230 00	46,0	1,97	30,0
CELKEM						1988,44

## LEGENDA:


- POZEMKY DLE KN, K.Ú. SEMTÍN  
PARC. ČÍSLA DLE KN, K.Ú. SEMTÍN  
GEODETICKÉ ZAMĚŘENÍ STÁVAJÍCÍ TRASY TOKU  
VÝŠKOPISNÉ ZAMĚŘENÍ [m n. m.]
- VYMEZENÍ ROZSAHU STAVBY
- OSA TOKU
- NÁVRH DOČASNÝCH DEPONÍ (V RÁMCI STAVBY)

## POPIS POHYBU TECHNOLOGIE V RÁMCI STAVBY:


Ř. KM 5,673–5,683 – RUČNÍ ČISTĚNÍ KORYTA  
Ř. KM 5,683–5,925 – POHYB TECHNOLOGIE POUZE V RÁMCI TOKU  
Ř. KM 5,925–6,025 – POHYB TECHNOLOGIE V RÁMCI TOKU A V RÁMCI MANIPULAČNÍHO PRUHU  
Ř. KM 6,025–6,230 – POHYB TECHNOLOGIE POUZE V RÁMCI TOKU

## NÁVRH PŘÍSTUPOVÝCH MÍST:

MANIPULAČNÍ PRUH PODÉL TOKU O ŠÍŘCE 3,0 m  
VYUŽITÍ PŘÍJEZDU PO STÁVAJÍCÍCH KOMUNIKACÍCH (ZPEVNĚNÉ A NEZPEVNĚNÉ LESNÍ CESTY)

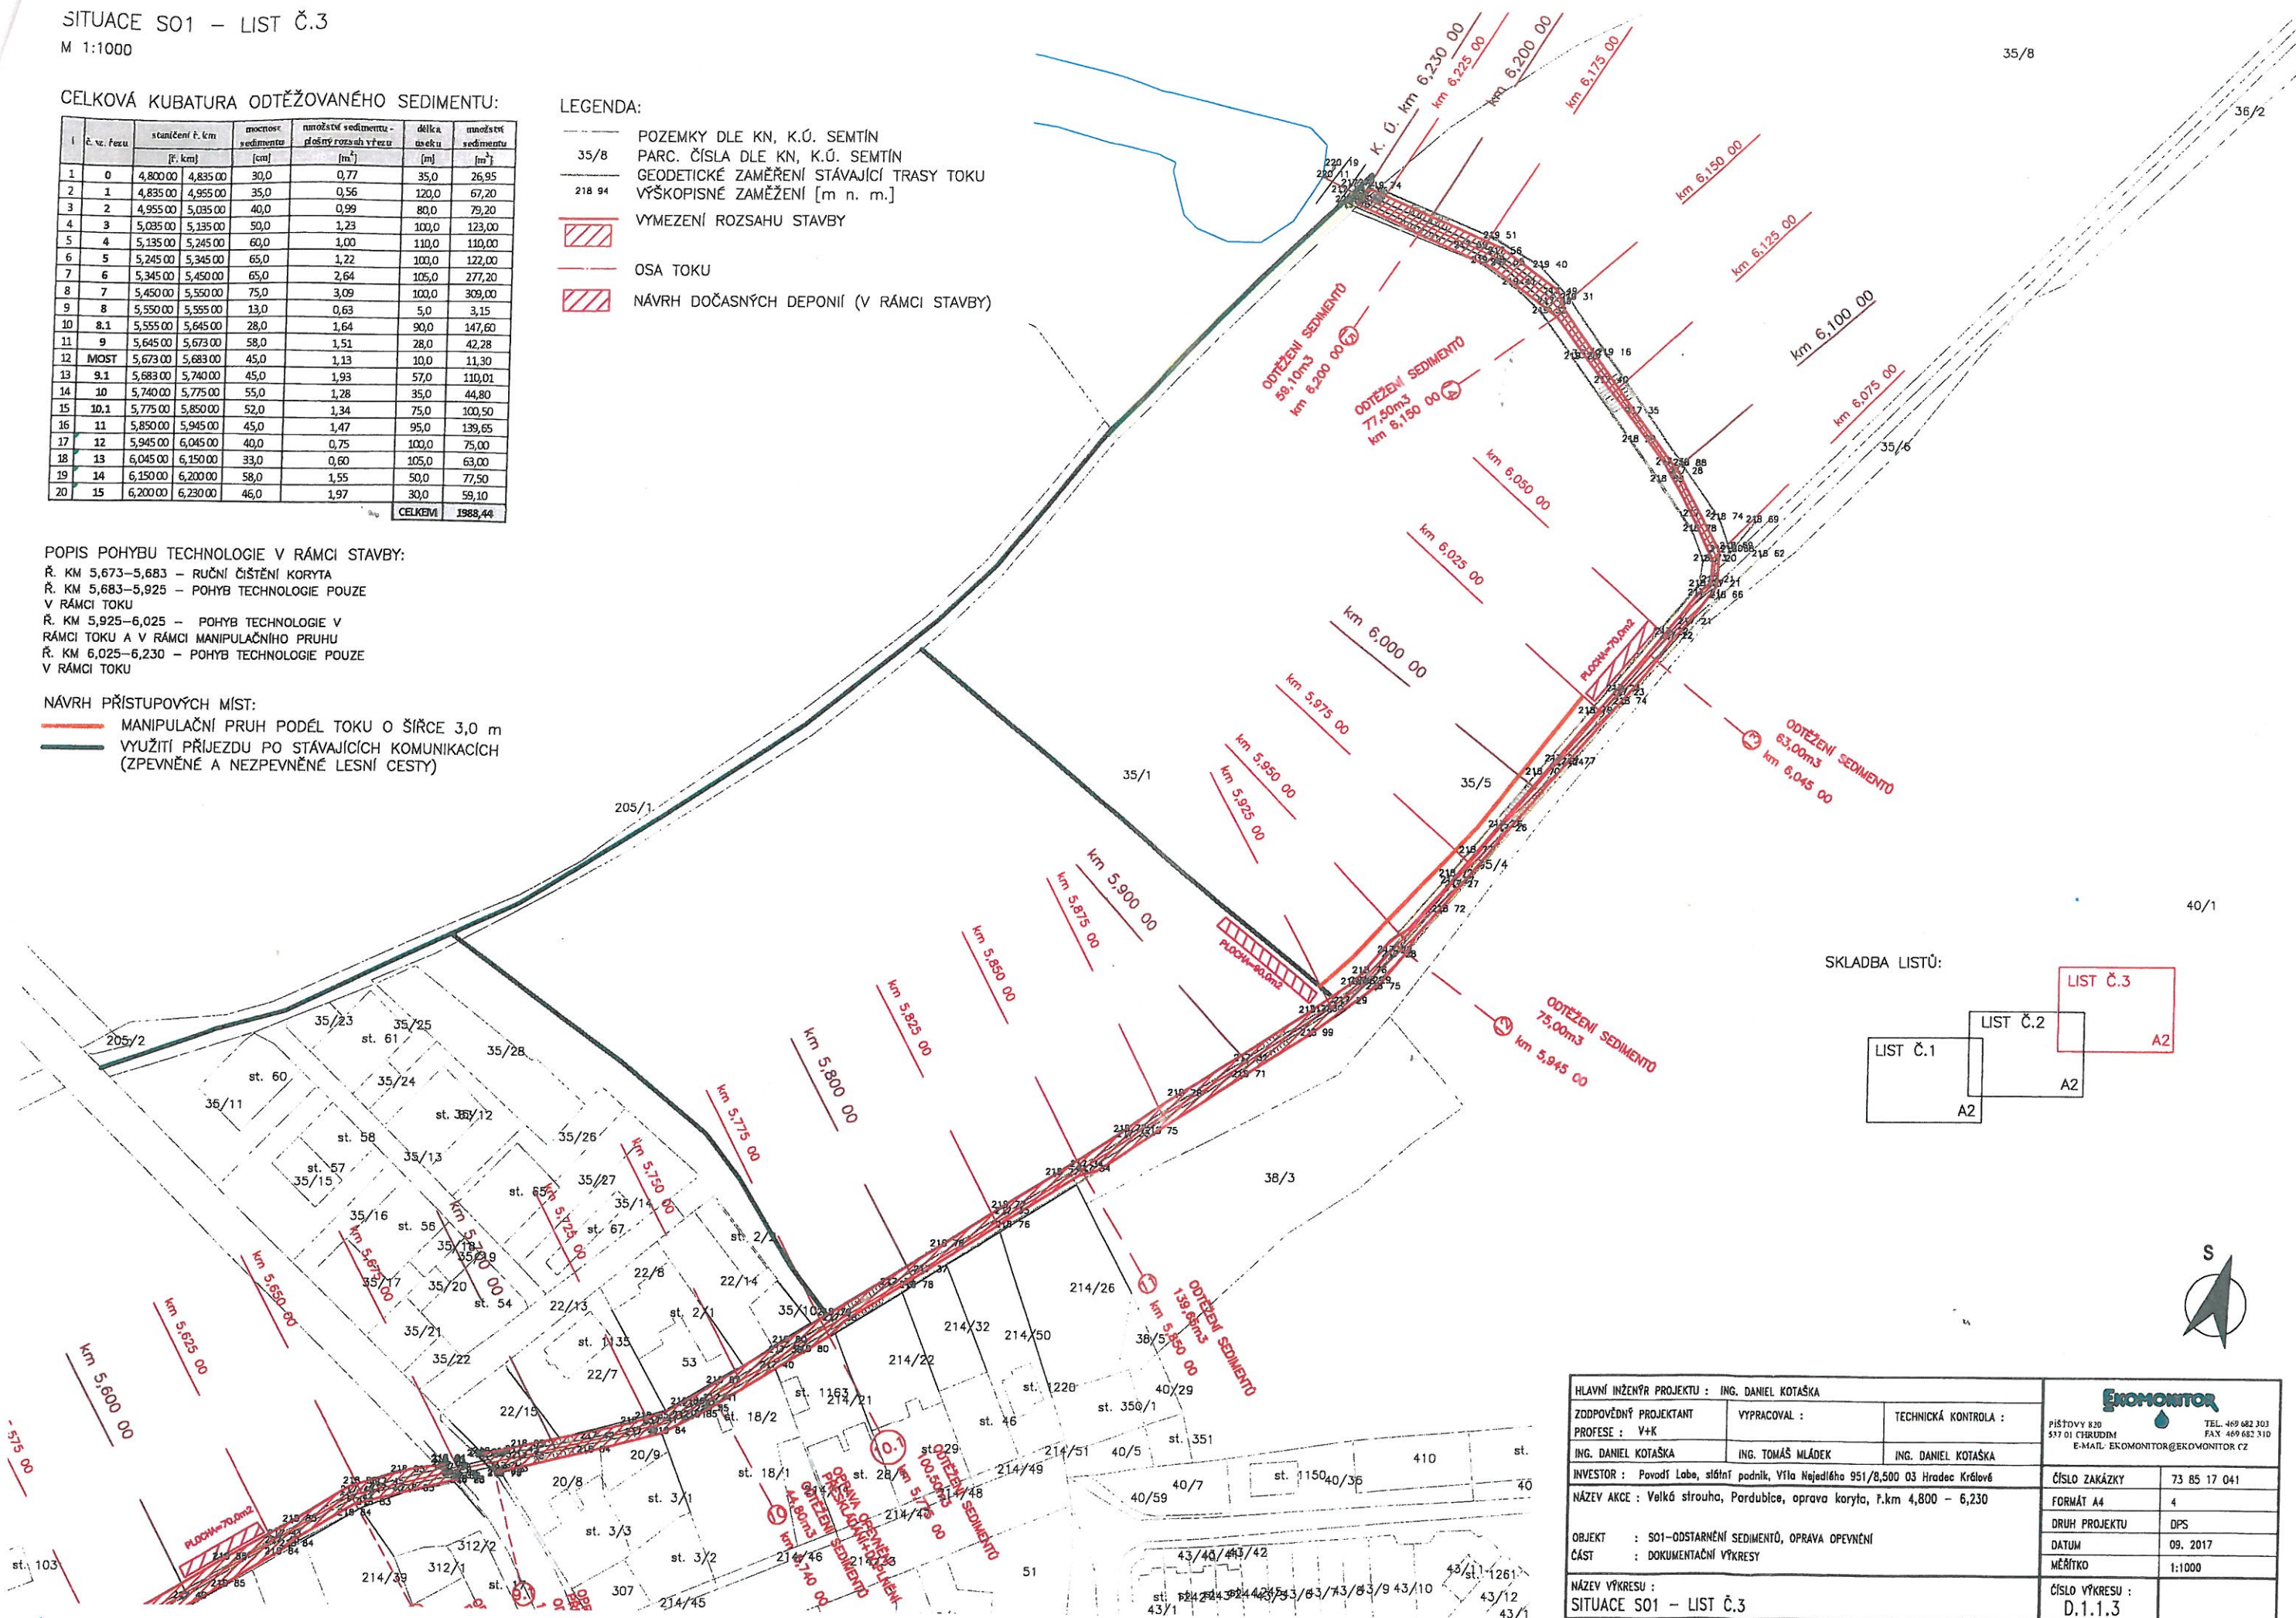

## SKLADBA LISTŮ:

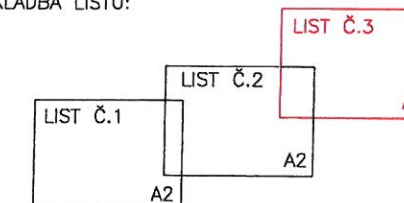

HLAVNÍ INŽENÝR PROJEKTU : ING. DANIEL KOTAŠKA			<b>Ekonomitor</b>	
ZODPOVĚDNÝ PROJEKTANT	VYPRACOVAL :	TECHNICKÁ KONTROLA :	PÍŠTOVY 820	TEL. 469 682 303
PROFESE : V+K	ING. DANIEL KOTAŠKA	ING. TOMÁŠ MLÁDEK	537 01 CHUDIM	FAX: 469 682 310
ING. DANIEL KOTAŠKA	ING. TOMÁŠ MLÁDEK	ING. DANIEL KOTAŠKA	E-MAIL: EKONOMITOR@EKONOMITOR.CZ	
INVESTOR : Povodí Labe, státní podnik, Vřba Nejedlého 951/8,500 03 Hradec Králové			ČÍSLO ZAKÁZKY	73 85 17 041
NÁZEV AKCE : Velká strouha, Pardubice, oprava koryta, ř.km 4,800 – 6,230			FORMÁT A4	4
OBJEKT : S01-ODSTARNĚNÍ SEDIMENTŮ, OPRAVA OPEVNĚNÍ			DRUH PROJEKTU	DPS
ČÁST : DOKUMENTAČNÍ VÝKRESY			DATUM	09. 2017
NÁZEV VÝKRESU : SITUACE S01 – LIST Č.3			MĚŘÍTKO	1:1000
			ČÍSLO VÝKRESU :	D.1.1.3