


PŘÍČNÝ ŘEZ BETONOVÝM ZAVAZOVACÍM PRAHEM 1:25
ŘEZ PF 1 KM 0.00000

PŮDORYS

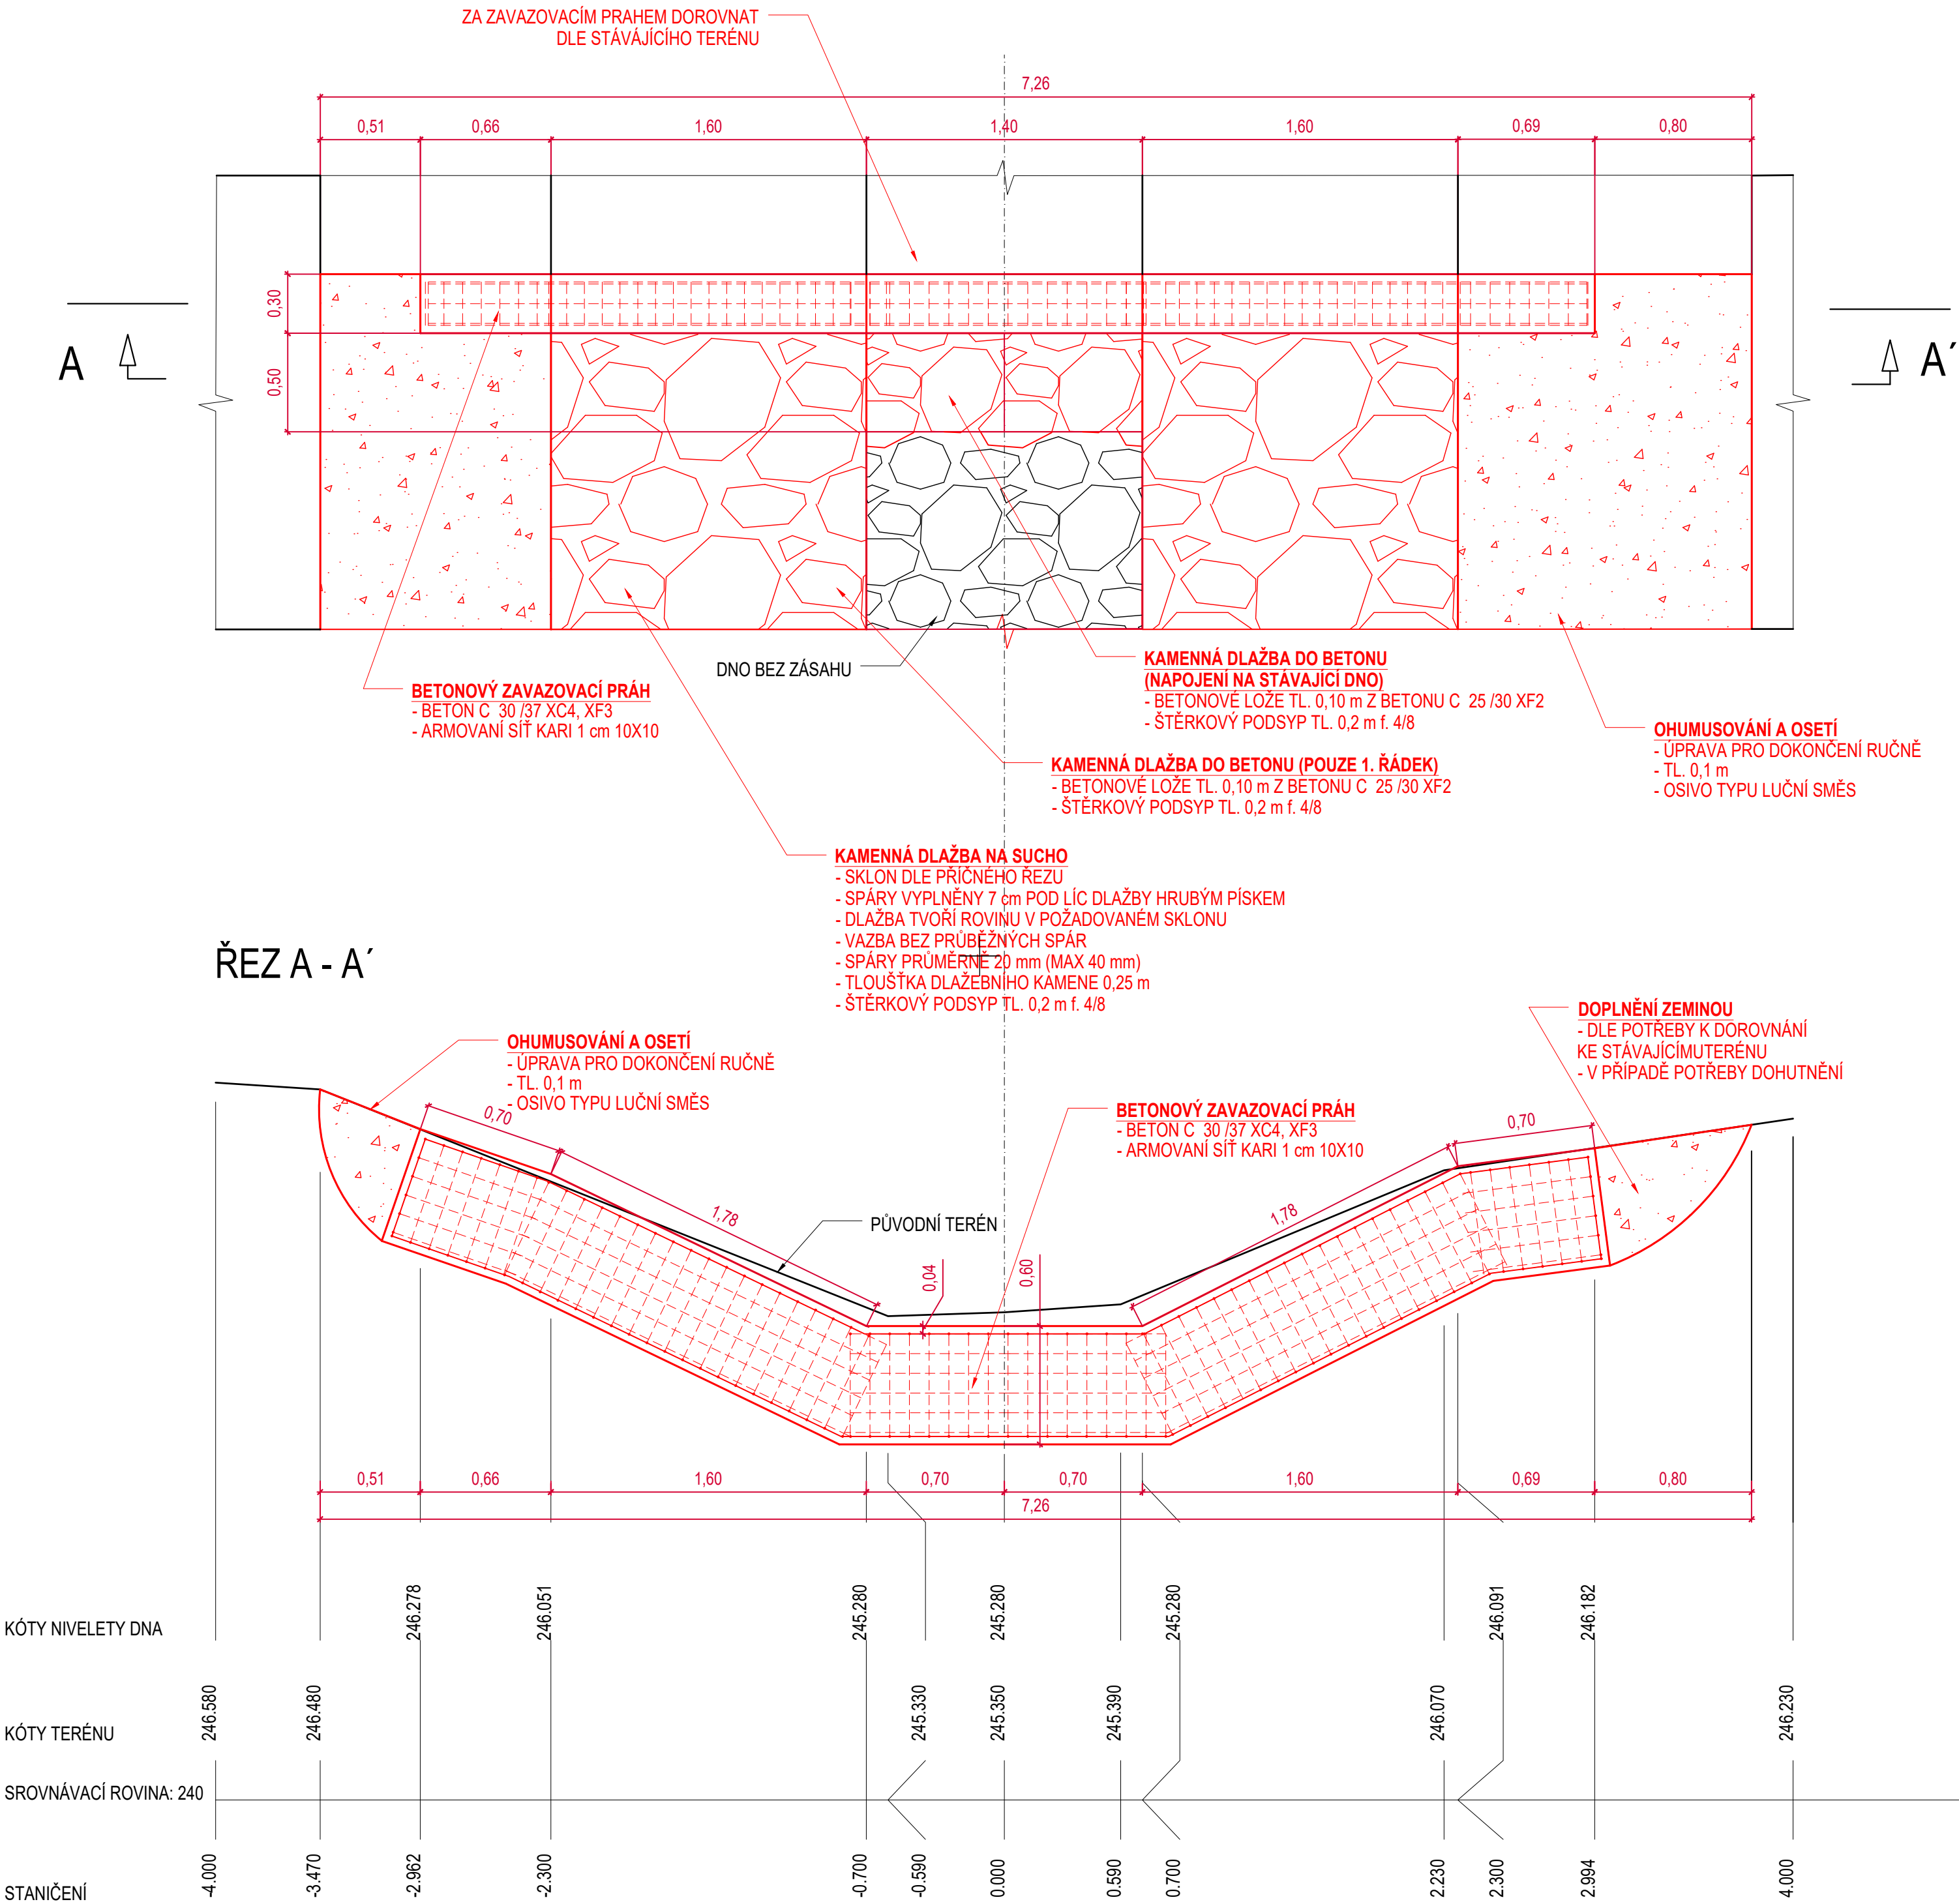


LEGENDA TYPŮ ČAR:

TERÉN
STÁVAJÍCÍ KONSTRUKCE
NAVRHOVANÉ KONSTRUKCE

BETON ČSN EN 206-1
BETON C30 /37, XC4, XF3
OCEL: B500A dle DIN 488-4
TYP KZ100, KARI 10 mm, OKO 100X100 mm
KRYTÍ : 40 mm

POZNÁMKA
- POUŽITÝ KÁMEN MUSÍ VYHOVOVAT ČSN EN 13383-1 (721507) KÁMEN PRO VODNÍ STAVBY
- ZNÁZORNĚNÍ DLAŽBY JE POUZE NÁZORNÉ. DLAŽBU JE NUTNÉ PŘÍZPŮSOBIT SKUTEČNÉMU STAVU A NEPRÁVIDELNOSTEM.

VED. PROJEKTANT	ODP. PROJEKTANT	PROJEKTANT		
JIRÍ ŠÍMA, DIS.	JIRÍ ŠÍMA, DIS.	JIRÍ HORSKÝ		
STAVEBNÍK	POVODÍ LABE, STÁTNÍ PODNIK, VÍTA NEJEDLÉHO 951, 500 03 HRADEC KRÁLOVÉ			
MÍSTO STAVBY	OBEC SMRŽOV, K.Ú. SMRŽOV U SMÍŘIC			
STAVBA SMRŽOVSKÝ POTOK, SMRŽOV, OPRAVA KORYTA, Ř. KM 3,220 - 3,675			FORMÁT	4 /A4
			DATUM	07 /2017
			STUPEŇ	DSJ
			ZAK. Č.	V_2017_018
			ARCH. Č.	
OBSAH PŘÍČNÝ ŘEZ ZAVAZOVACÍM BETONOVÝM PRAHEM			MĚŘÍTKO	Č. VÝKR.
			1 : 25	D.2.6