

GEOLOGICKÉ POMĚRY



① HUMUS




② NĀPLAVOVĀ HLĪNA




③ HLINITĚ ŠTĚRKY



④ HLINITĀ SSUŤ

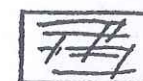

⑤ SKALNĪ PODLOŽĪ - JÍLOVCE, PĪSKOVCE

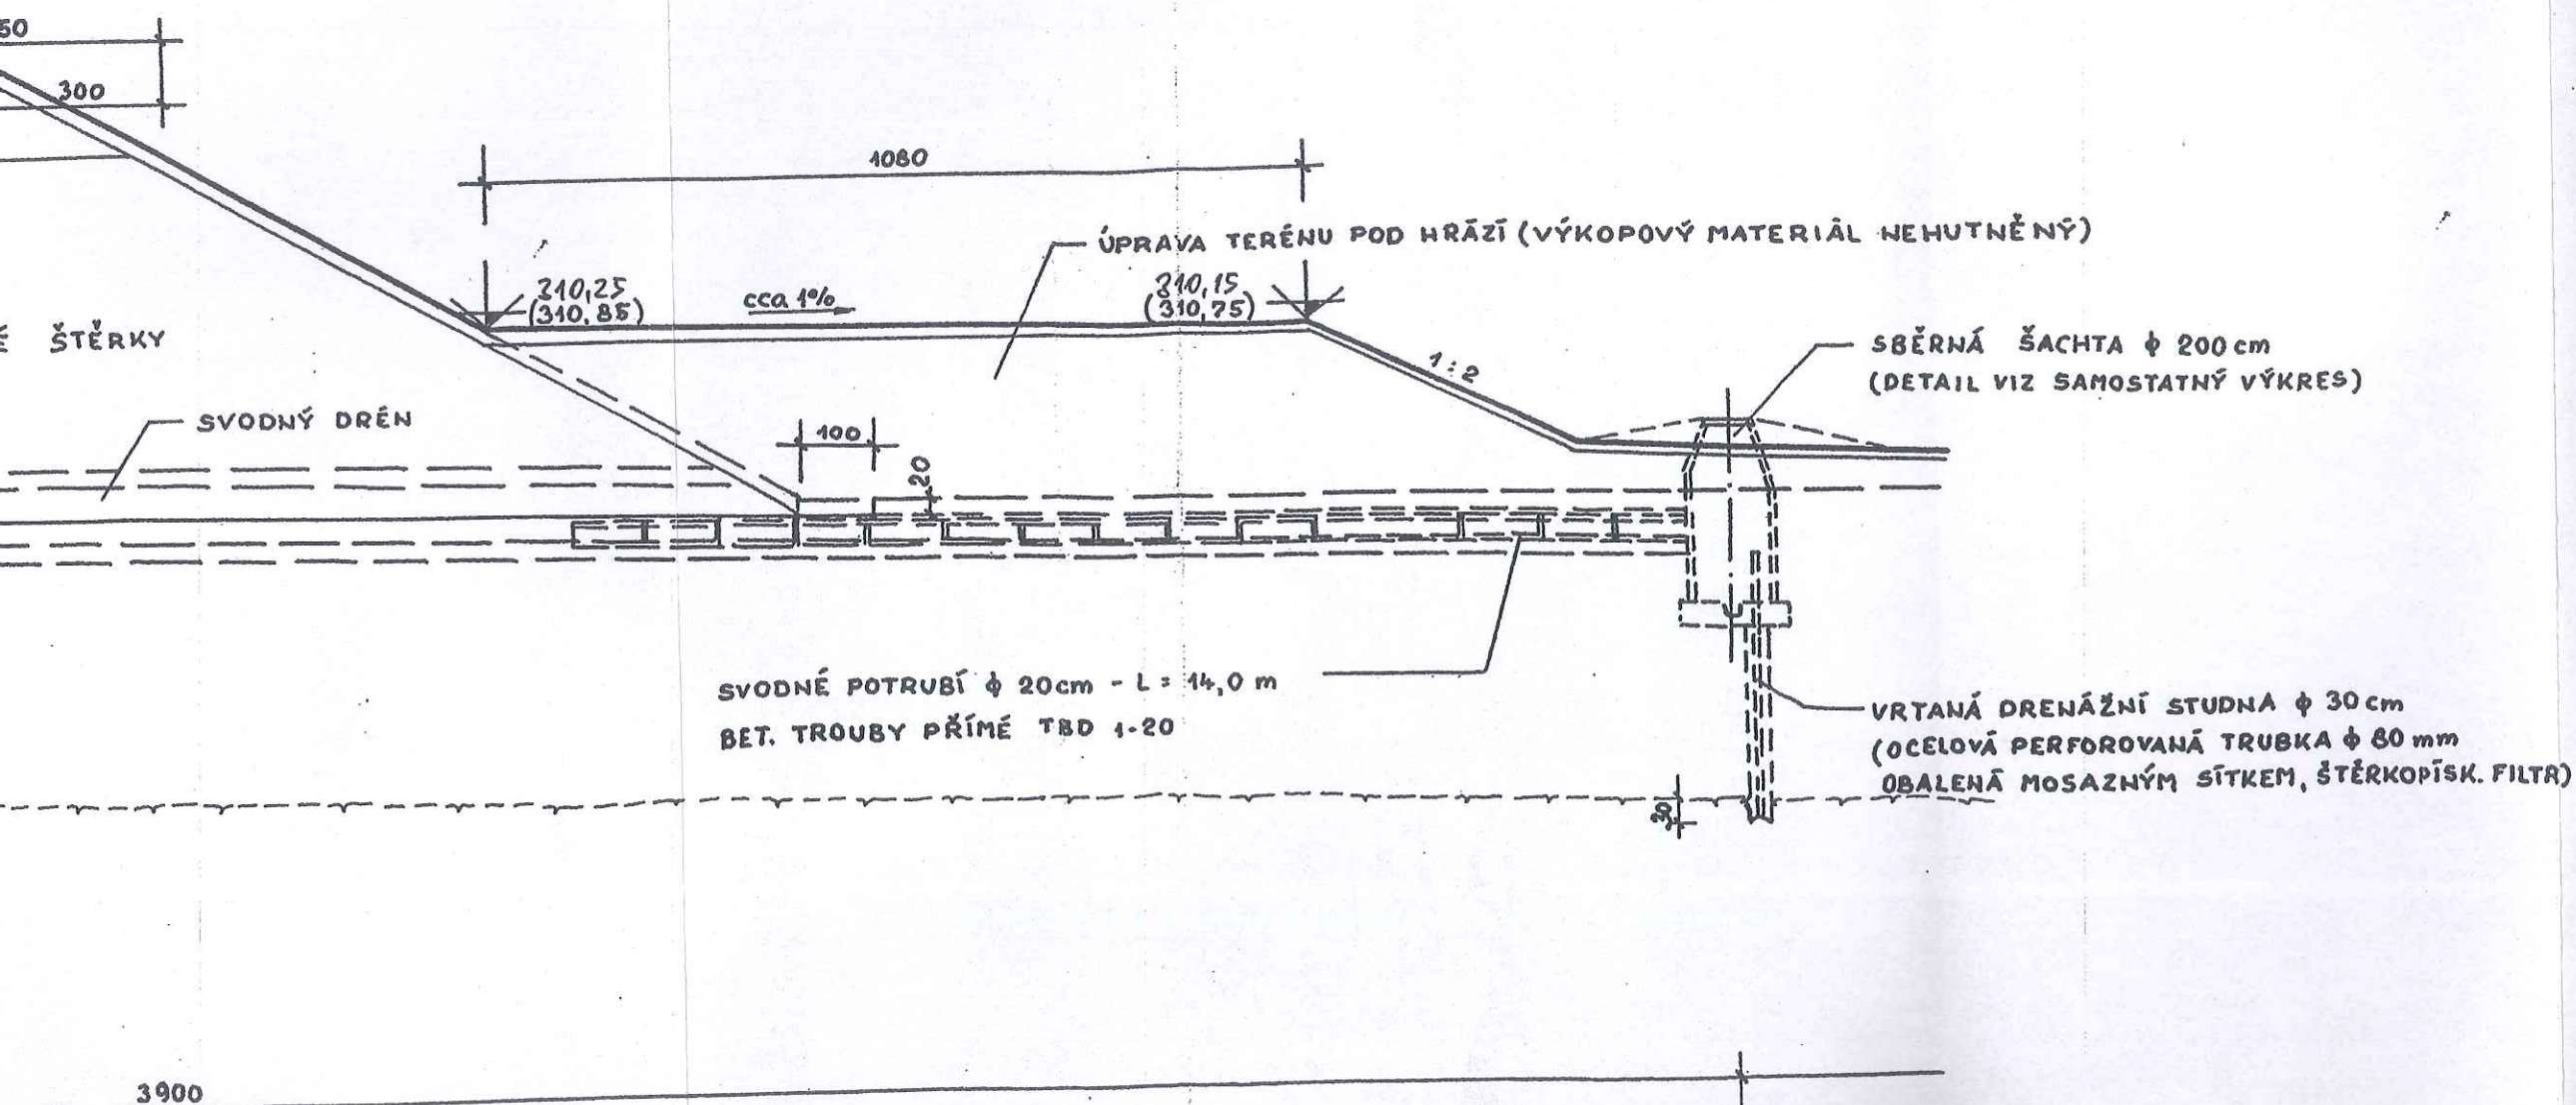

Výškový systém:

Balt po vyrovnání (místní)
Balt p.v. = místní s. - 0,6 m

VZOROVÝ PŘÍČNÝ ŘEZ 1 : 100

