



INVESTIČNÍ ZÁMĚR

**Morava, Kostelany,
PB km 142,800 – 144,350, oprava nátrží**

Kraj: **Zlínský**
Okres: **Uh. Hradiště**
ISPROFIN:
Číslo zakázky:

Zpracoval: **Povodí Moravy, s. p.**

Technická zpráva

1. Základní údaje:

Název stavby:	Morava, Kostelany, PB km 142,800 – 144,350, oprava nátrží
Vodní tok:	Morava
Místo stavby k.ú.:	Kostelany nad Moravou, St. Město u Uh. Hradiště
Okres:	Uherské Hradiště
Stupeň dokumentace	investiční záměr
Číslo hydrologického pořadí:	4-13-02-001, 4-13-01-085, 4-13-01-083
Účel stavby:	Pomístní sanace nátrží a zamezení jejich dalšího zvětšování
Číslo stavby:	
Číslo DHM:	HM 230670
Investor:	Povodí Moravy, s.p. Dřevařská 932/11, Brno

2. Časový plán výstavby:

Zahájení	2020
Ukončení:	2020

3. Popis současného stavu:

Břeh toku je narušen četnými nátržemi výrazně narušujícími bermu. Zvětšování těchto nátrží povede k omezování údržby z důvodu neprůjezdnosti techniky.

4. Účel stavby:

Účelem stavby je uvedení koryta do původního stavu a zabránění rozšiřování nátrží břehů.

5. Výchozí podklady:

Původní projektová dokumentace a zaměření skutečného stavu.

6. Návrh technického řešení:

Nátrže sanovat formou rovnaniny z lomového kamene, rovnaninu řádně vyklínovat, přičemž její sklon bude odpovídat původnímu projektu.

7. Další doplňující informace:

Nutno domluvit používání přilehlých komunikací. Pojezd po bermě, na koruně hráze asfaltová cyklostezka.

8. Vliv stavby na ŽP:

Stavba nebude mít žádný vliv na změnu nebo dokonce zhoršení životního prostředí. Jedná se o uvedení díla do původního stavu.

9. Majetkové vztahy investora k pozemkům, jichž se navrhované řešení dotýká:

Stavba bude prováděna na pozemcích p. č. 904/1, 974 v k. ú. Kostelany nad Moravou a p. č. 835/2, 4555/4 v k. ú. Staré Město u Uh. Hradiště, které jsou ve vlastnictví státu a se kterými má právo hospodařit Povodí Moravy, s. p. Výpisy z katastru nemovitostí jsou přiloženy.

10. Zdůvodnění naléhavosti a priority navrhované akce:

Při následných zvýšených průtocích se dá předpokládat zvětšování těchto nátrží, které mohou narušit stabilitu břehu a omezí provádění údržby toku z důvodu odplavení pojízdné bermy. Další zvětšování škod v tomto úseku si bude vyžadovat zvýšení stavebních nákladů.

11. Předpokládané finanční náklady:


předpokládané náklady stavby:	5 100 000 Kč
projektová dokumentace	200 000 Kč

12. Zdůvodnění očekávaných nákladů na akci a posouzení jejího přínosu:

Předpokládané stavební náklady včetně projektové dokumentace jsou 5 300 000 Kč. Náklady stavebních prací budou upřesněny v rozpočtu zpracovaném v projektové dokumentaci a dále po výběrovém řízení. Přínosem akce bude uvedení koryta toku do projektovaného profilu.

Datum: 16.1.2019

Vypracoval: Ing. Jan Rubeš

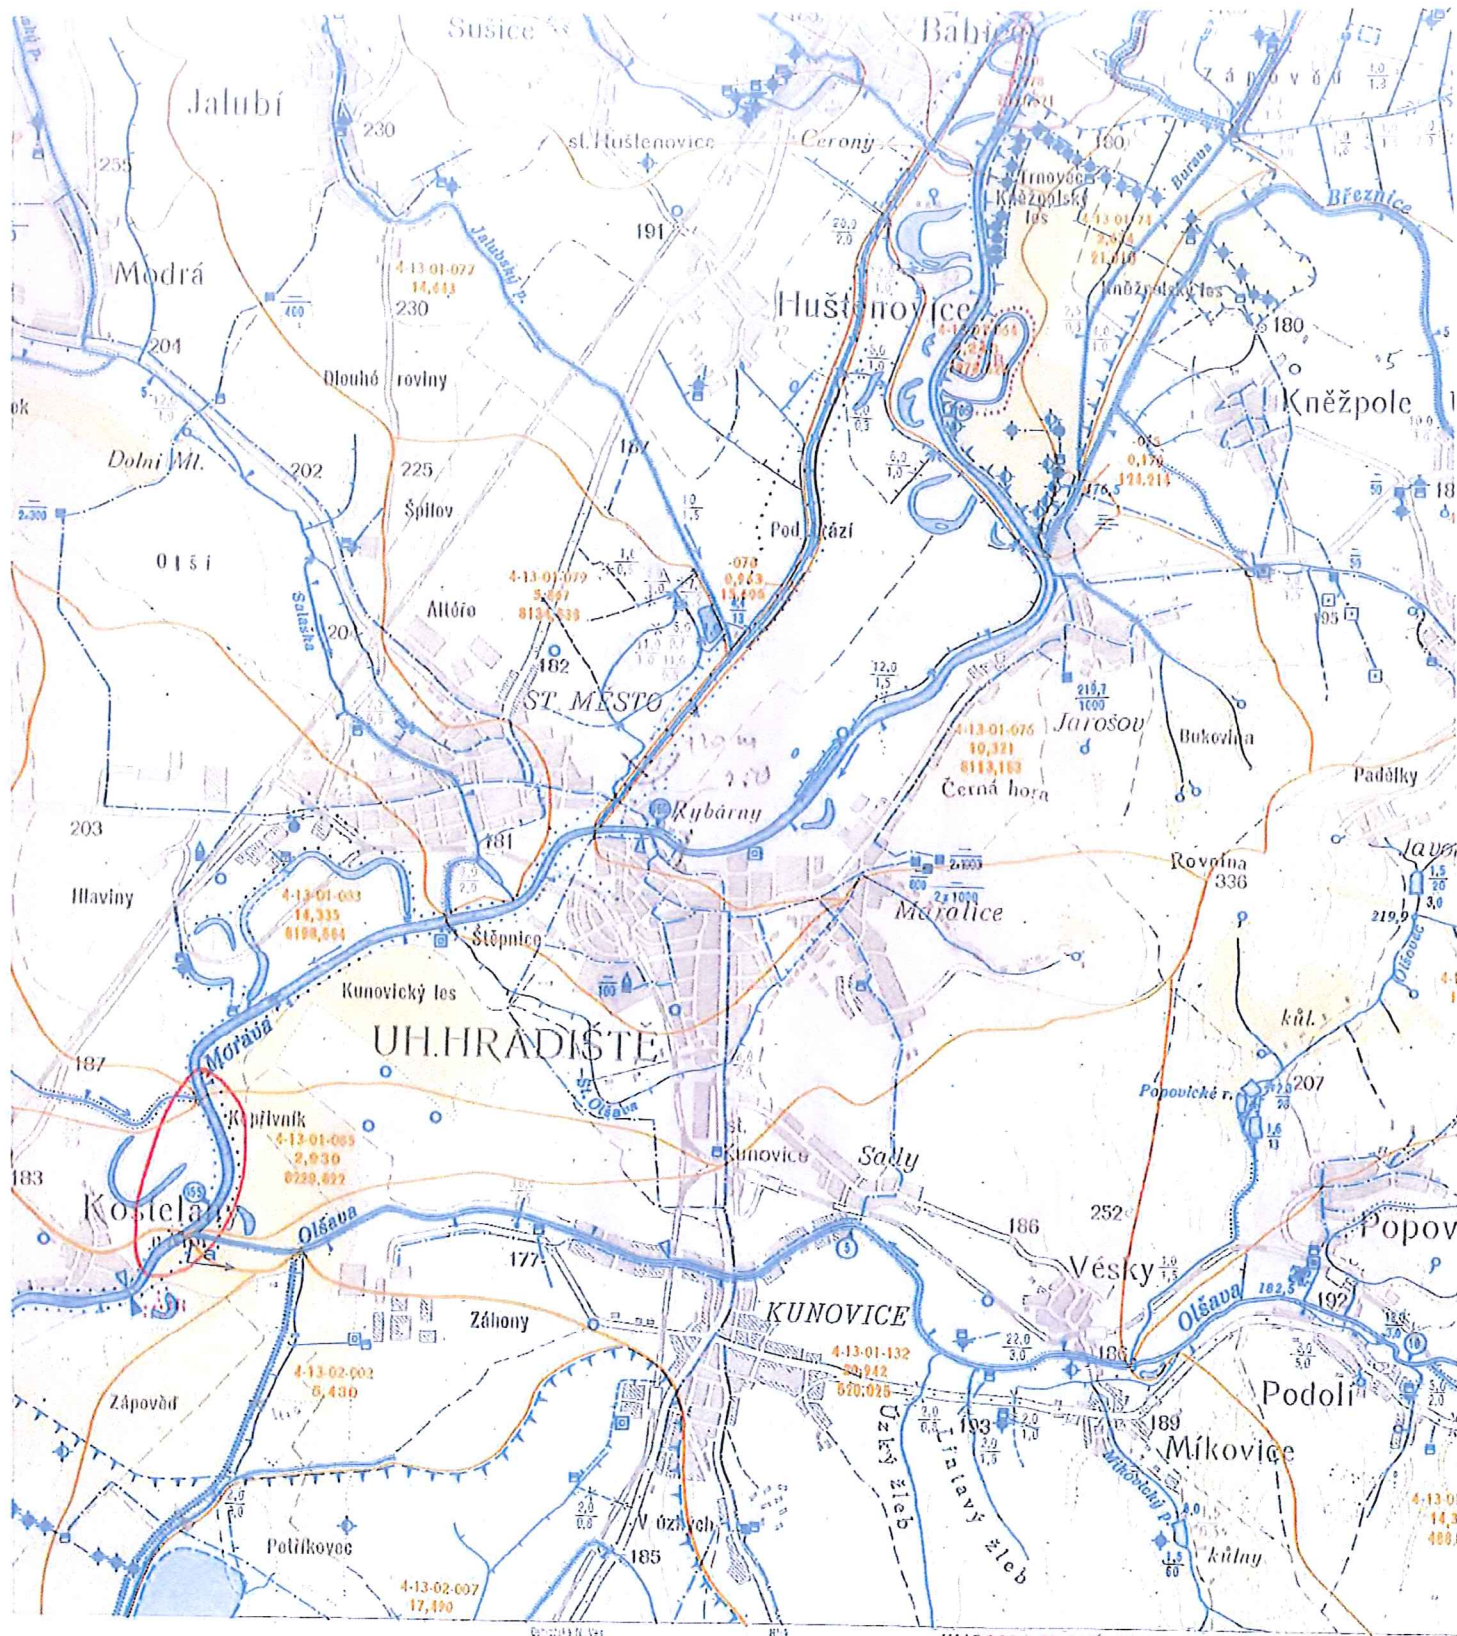


JIHOMORAVSKÝ KRAJ

35-11

1 : 50 000

1 cm = 500 m

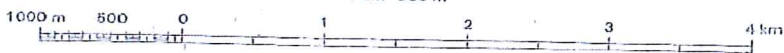


Výškový systém: baltský-výškový systém: jadranský-0,39 až 0,40 m
Vrstevnice souvisle konstruovány po 10 m, místně vložený
čárkované vrstevnice 5 a 2,5 m.

Mapový podklad: © Český úřad geodetický a kartografický, 1971
Odborný obsah: © Vč. hospodářský rozvoj a výstavba, 1975


VZOROVÝ PŘÍČNÝ ŘEZ

M 1:100

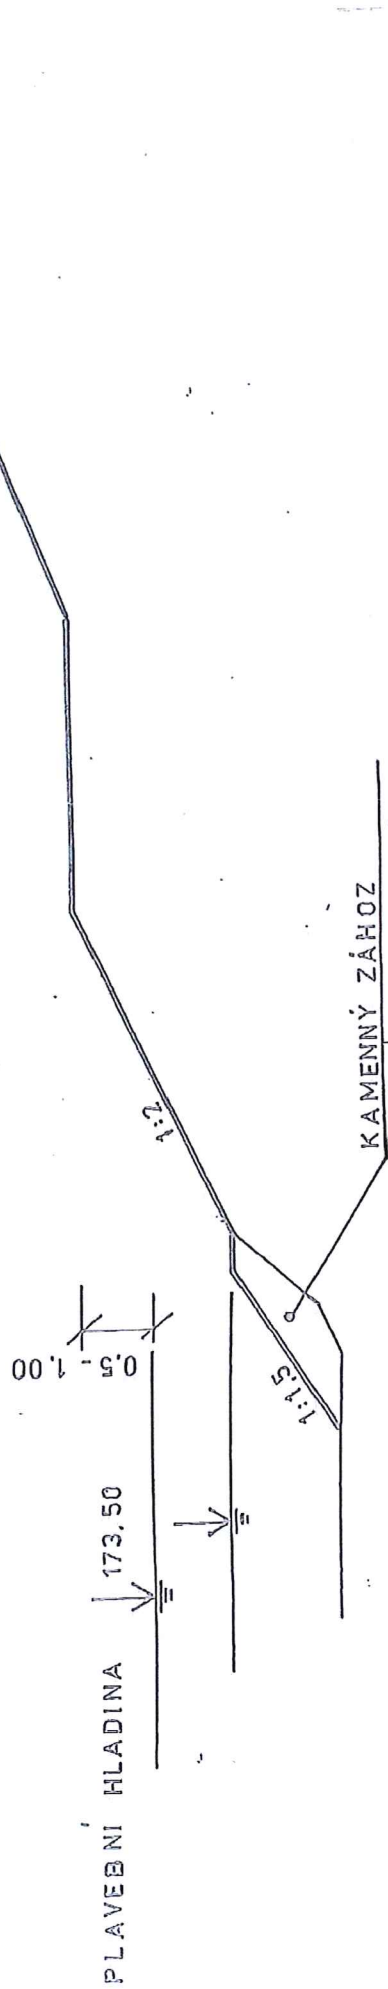

Informace o pozemku

Parcelní číslo:	904/1
Obec:	Kostelany nad Moravou [592293]
Katastrální území:	Kostelany nad Moravou [670031]
Číslo LV:	578
Výměra [m ²]:	47639
Typ parcely:	Parcela katastru nemovitostí
Mapový list:	KMD
Určení výměry:	Graficky nebo v digitalizované mapě
Způsob využití:	koryto vodního toku přirozené nebo upravené
Druh pozemku:	vodní plocha

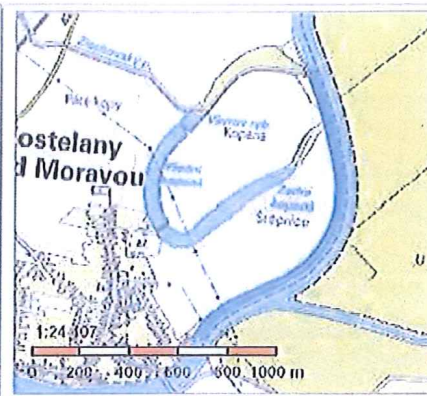

Vlastníci, jiní oprávnění

Vlastnické právo	Podíl
Česká republika,	
Právo hospodařit s majetkem státu	Podíl
Povodí Moravy, s.p., Dřevařská 932/11, Veverí, 60200 Brno	

Způsob ochrany nemovitosti

Nejsou evidovány žádné způsoby ochrany.

Seznam BPEJ

Parcela nemá evidované BPEJ.

Omezení vlastnického práva

Nejsou evidována žádná omezení.

Jiné zápisy

Typ
Změna výměr obnovou operátu

Řízení, v rámci kterých byl k nemovitosti zapsán cenový údaj

Nemovitost je v územním obvodu, kde státní správu katastru nemovitostí ČR vykonává [Katastrální úřad pro Zlínský kraj, Katastrální pracoviště Uherské Hradiště](#)


Zobrazené údaje mají informativní charakter. Platnost k 15.01.2019 14:00:00.

© 2004 - 2019 [Český úřad zeměměřický a katastrální](#), Pod sídlištěm 1800/9, Kobylisy, 18211 Praha 8
Podání určená katastrálním úřadům a pracovištím zasílejte přímo na [jejich e-mail adresu](#).

Verze aplikace: 5.5.3 build 0

Informace o pozemku

Parcelní číslo:	974
Obec:	Kostelany nad Moravou [592293]
Katastrální území:	Kostelany nad Moravou [670031]
Číslo LV:	578
Výměra [m ²]:	25323
Typ parcely:	Parcela katastru nemovitostí
Mapový list:	KMD
Určení výměry:	Graficky nebo v digitalizované mapě
Způsob využití:	neplodná půda
Druh pozemku:	ostatní plocha

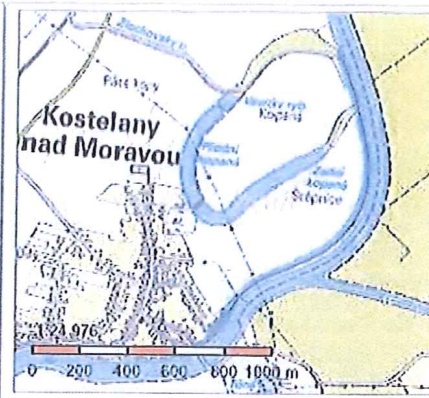

Vlastníci, jiní oprávnění

Vlastnické právo	Podíl
Česká republika,	
Právo hospodařit s majetkem státu	Podíl
Povodí Moravy, s.p., Dřevařská 932/11, Veveří, 60200 Brno	

Způsob ochrany nemovitosti

Nejsou evidovány žádné způsoby ochrany.

Seznam BPEJ

Parcela nemá evidované BPEJ.

Omezení vlastnického práva

Typ
Věcné břemeno (podle listiny)

Jiné zápisy

Nejsou evidovány žádné jiné zápisy.

Řízení, v rámci kterých byl k nemovitosti zapsán cenový údaj

Nemovitost je v územní obvodu, kde státní správu katastru nemovitostí ČR vykonává [Katastrální úřad pro Zlínský kraj, Katastrální pracoviště Uherské Hradiště](#)


Zobrazené údaje mají informativní charakter. Platnost k 15.01.2019 14:00:00.

© 2004 - 2019 [Český úřad zeměměřický a katastrální](#), Pod sídlištěm 1800/9, Kobylisy, 18211 Praha 8
Podání určená katastrálními úřady a pracovišti zasílejte přímo na [jejich e-mail adresu](#).

Verze aplikace: 5.5.3 build 0

Informace o pozemku

Parcelní číslo:	835/2
Obec:	Staré Město [550752]
Katastrální území:	Staré Město u Uherského Hradiště [754617]
Číslo LV:	440
Výměra [m ²]:	19643
Typ parcely:	Parcela katastru nemovitostí
Mapový list:	DKM
Určení výměry:	Graficky nebo v digitalizované mapě
Způsob využití:	jiná plocha
Druh pozemku:	ostatní plocha

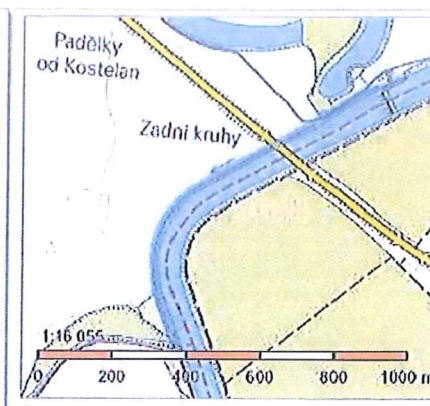

Vlastníci, jiní oprávnění

Vlastnické právo	Podíl
Česká republika,	
Právo hospodařit s majetkem státu	Podíl
Povodí Moravy, s.p., Dřevařská 932/11, Veveří, 60200 Brno	

Způsob ochrany nemovitosti

Nejsou evidovány žádné způsoby ochrany.

Seznam BPEJ

Parcela nemá evidované BPEJ.

Omezení vlastnického práva

Typ
Věcné břemeno cesty

Jiné zápisy

Typ
Změna číslování parcel

Řízení, v rámci kterých byl k nemovitosti zapsán cenový údaj

Nemovitost je v územním obvodu, kde státní správu katastru nemovitostí ČR vykonává [Katastrální úřad pro Zlínský kraj, Katastrální pracoviště Uherské Hradiště](#)


Zobrazené údaje mají informativní charakter. Platnost k 15.01.2019 14:00:00.

© 2004 - 2019 [Český úřad zeměměřický a katastrální](#), Pod sídlištěm 1800/9, Kobylisy, 18211 Praha 8
Podání určená katastrálním úřadům a pracovištím zasílejte přímo na [jejich e-mail adresu](#).

Verze aplikace: 5.5.3 build 0

Informace o pozemku

Parcelní číslo:	4555/4
Obec:	Staré Město [550752]
Katastrální území:	Staré Město u Uherského Hradiště [754617]
Číslo LV:	440
Výměra [m ²]:	30459
Typ parcely:	Parcela katastru nemovitostí
Mapový list:	DKM
Určení výměry:	Graficky nebo v digitalizované mapě
Způsob využití:	koryto vodního toku přirozené nebo upravené
Druh pozemku:	vodní plocha

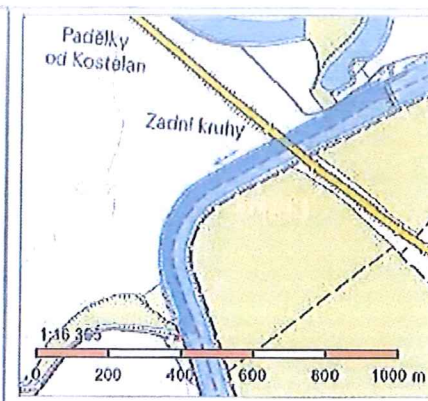

Vlastníci, jiní oprávnění

Vlastnické právo	Podíl
Česká republika,	
Právo hospodařit s majetkem státu	Podíl
Povodí Moravy, s.p., Dřevařská 932/11, Veveří, 60200 Brno	

Způsob ochrany nemovitosti

Nejsou evidovány žádné způsoby ochrany.

Seznam BPEJ

Parcela nemá evidované BPEJ.

Omezení vlastnického práva

Nejsou evidována žádná omezení.

Jiné zápisy

Nejsou evidovány žádné jiné zápisy.

Řízení, v rámci kterých byl k nemovitosti zapsán cenový údaj

Nemovitost je v územním obvodu, kde státní správu katastru nemovitostí ČR vykonává [Katastrální úřad pro Zlínský kraj, Katastrální pracoviště Uherské Hradiště](#)

Zobrazené údaje mají informativní charakter. Platnost k 15.01.2019 14:00:00.

© 2004 - 2019 [Český úřad zeměměřický a katastrální](#), Pod sídlištěm 1800/9, Kobylisy, 18211 Praha 8
Podání určená katastrálním úřadům a pracovištím zasílejte přímo na [jejich e-mail adresu](#).

Verze aplikace: 5.5.3 build 0