


KRAJ
KATASTRÁLNÍ ÚZEMÍ
DRUH POZEMKU
LEGENDA TYPŮ ČAR:
..... PRÁVÝ BŘEH
..... LEVÝ BŘEH
—— NIVELETA DNÁ
—— TERÉN V OSE

MĚŘÍTKO 1:500 /100

KRÁLOVÉHRADECKÝ
JIČÍN
VODNÍ TOK

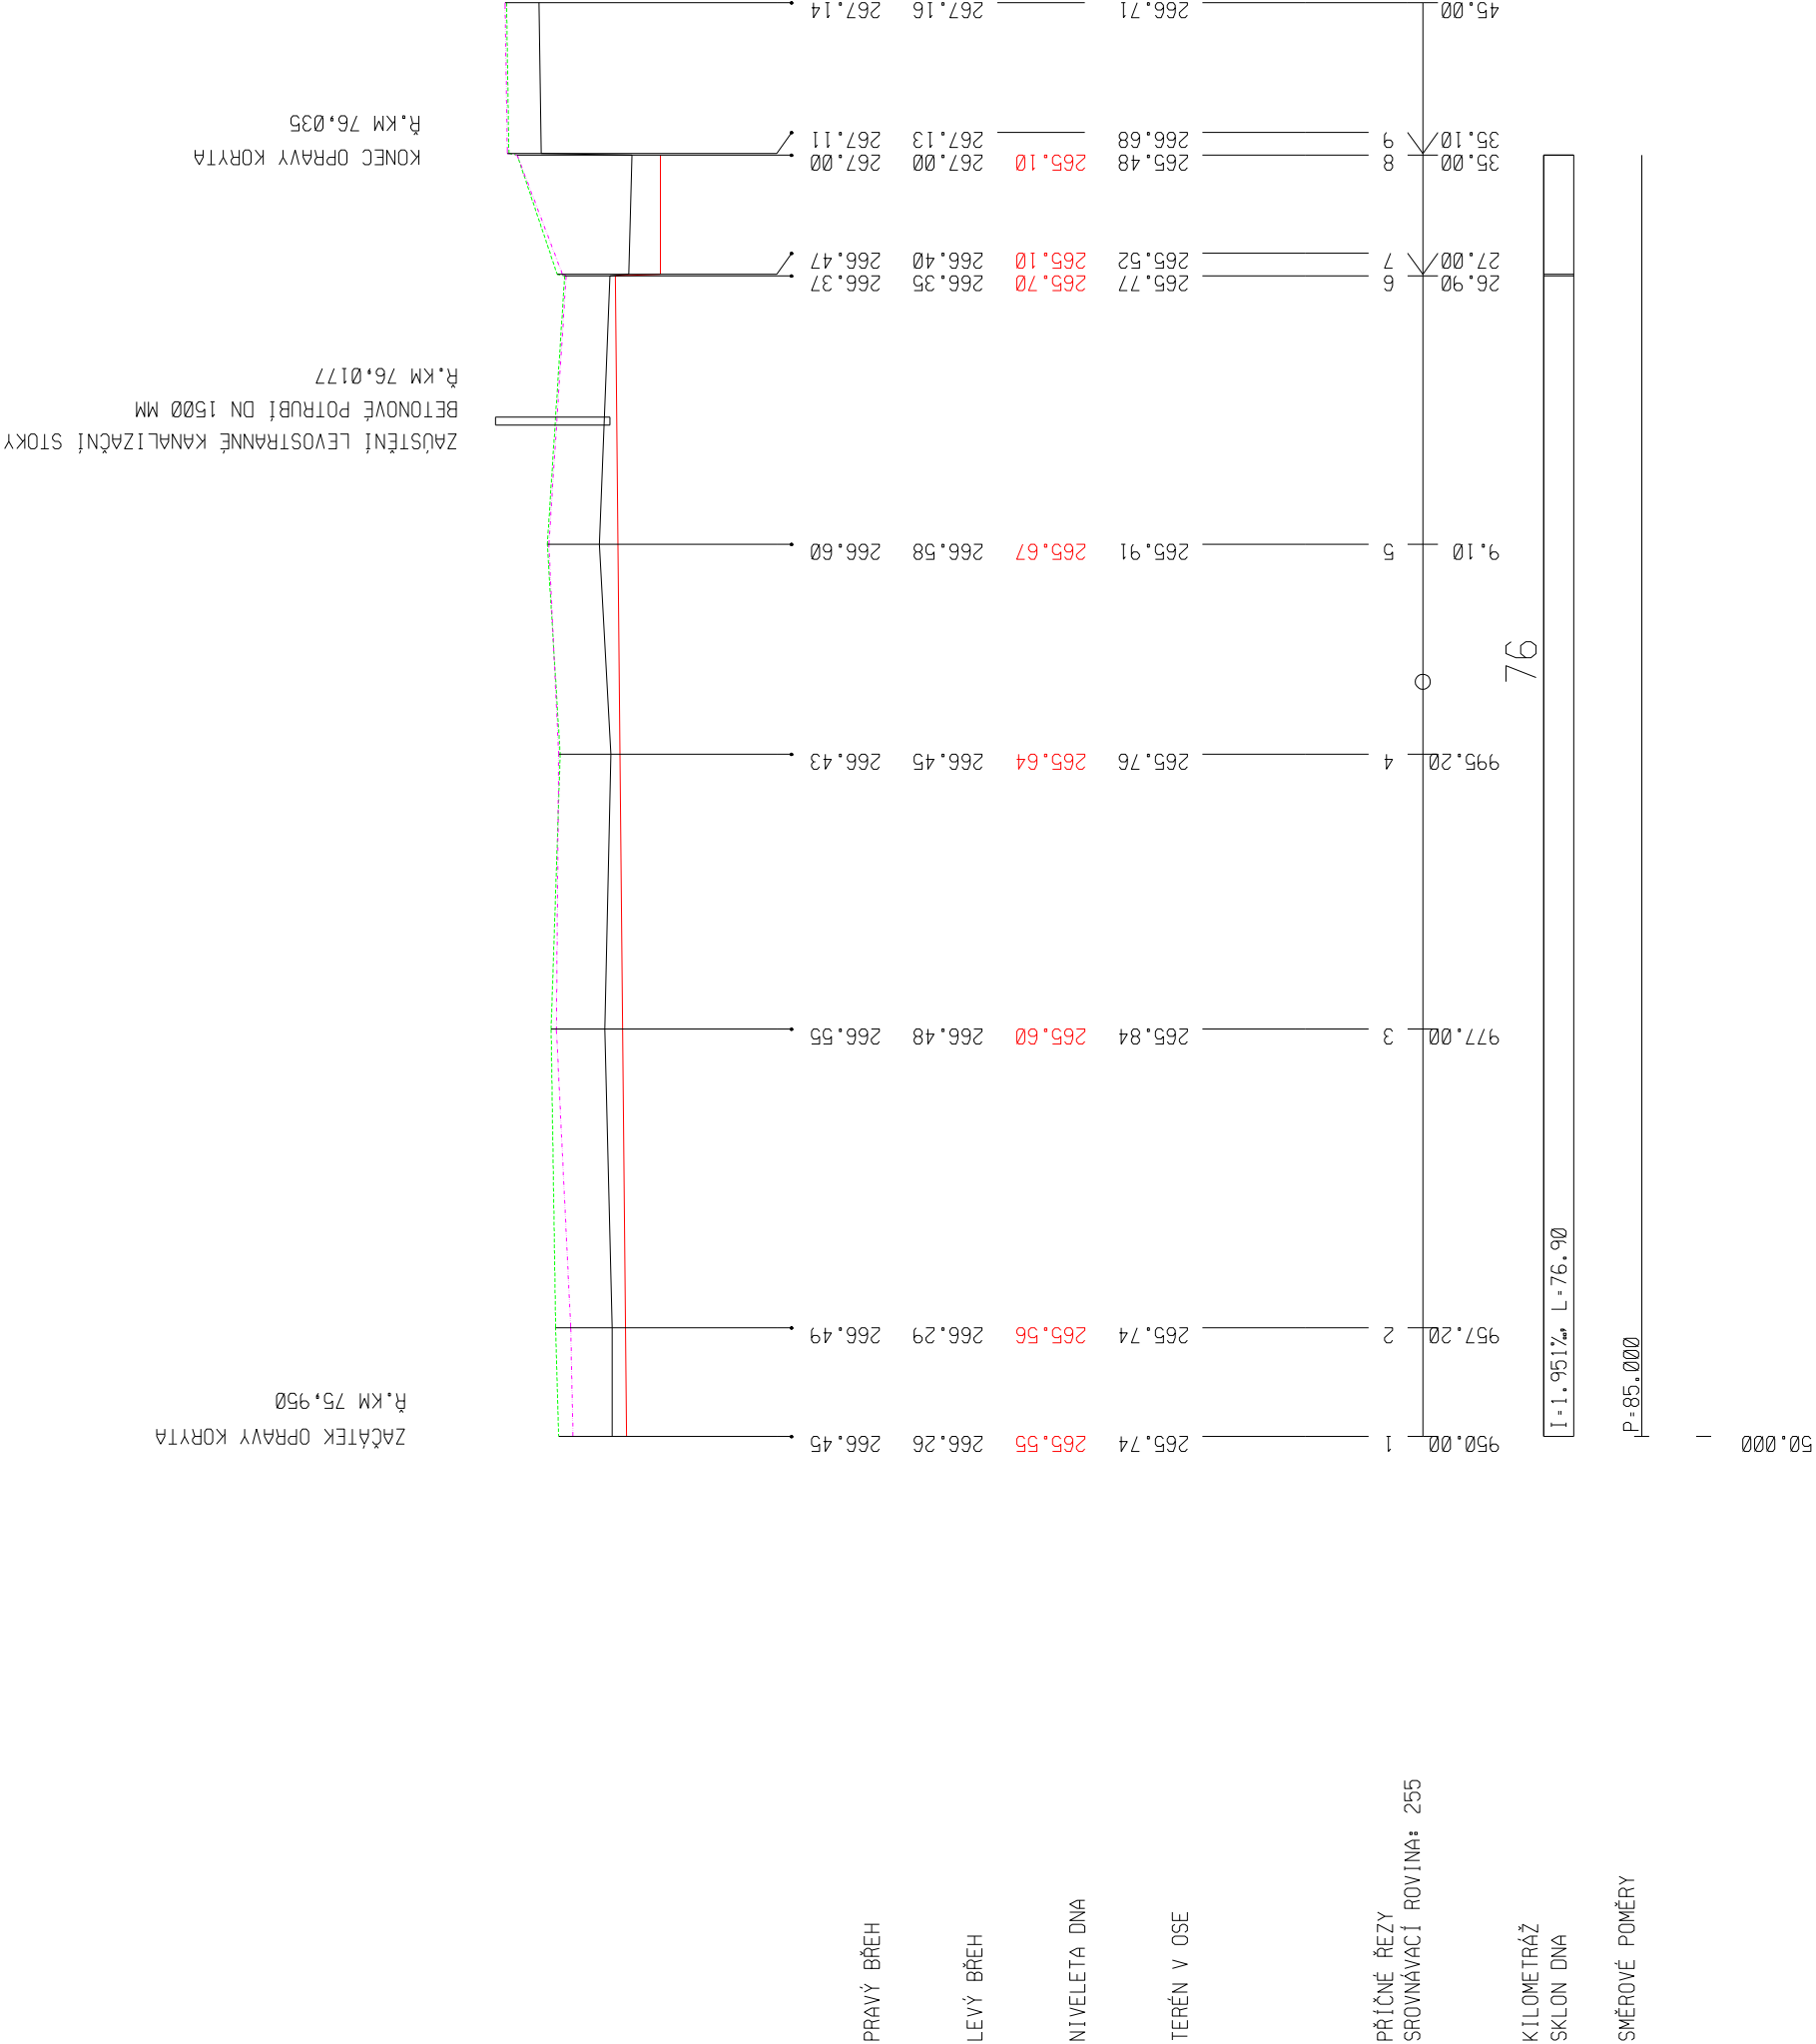

MĚŘÍTKO 1:500/100

D.2.1. PODÉLNÝ PROFIL