



# OSAZENÍ ZTUŽUJÍCÍCH SLOUPKŮ GABIONU

## M 1:150

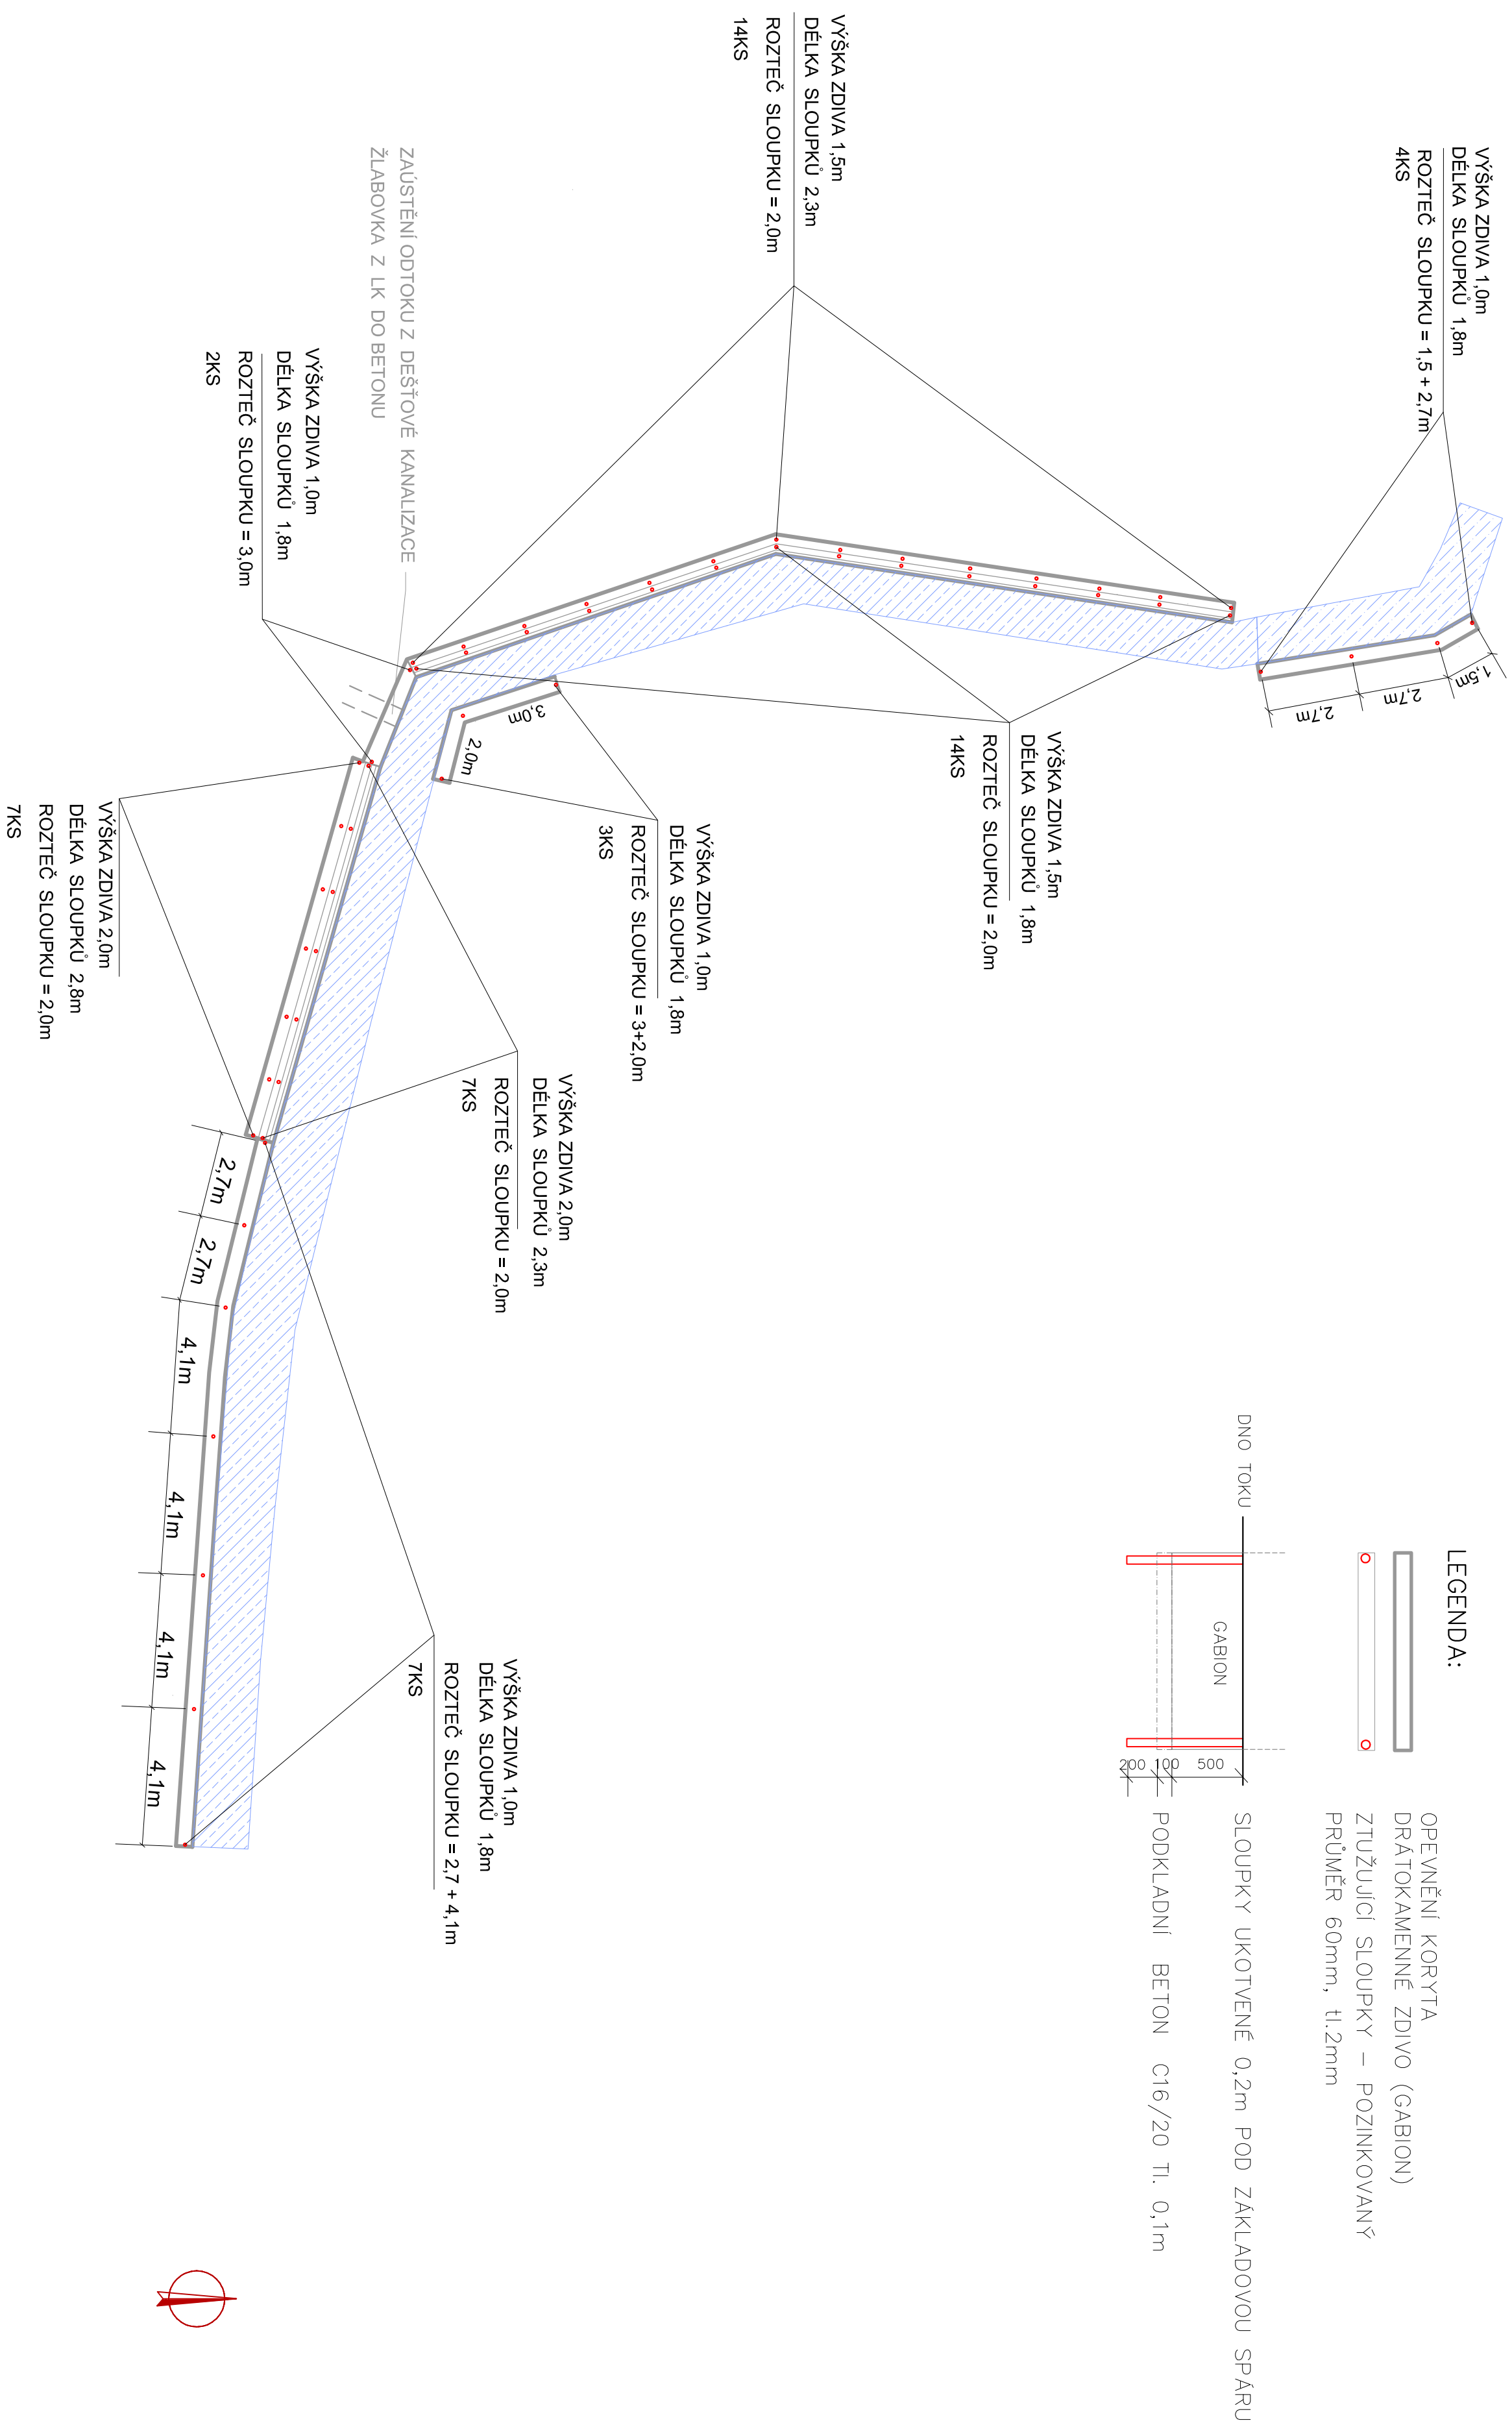

 <b>K INVEST</b> s.r.o. Demova 1011, 674 01 Třebíč ICO : 255 89 679		<b>VED. PROJEKTU</b> Ing. Blahoslav Kopeček		<b>VYPRACOVAL</b> Rostislav Unif		<b>ZODP. PROJEKTANT</b> Ing. Blahoslav Kopeček	
<b>INVESTOR</b>		<b>POVODÍ</b> MORA.VV., s.p., Dřevačské 11, 602 00 Brno		<b>MÍSTO STAVBY</b>		K u Miroslavské Knihovny okres Znojmo kraj Jihomorav	
<b>AKCE</b>		<b>DATAUM</b>		<b>MĚŘITKO</b>		<b>FORMÁT</b>	
		11/18		1:150		A2	
<b>PRŮH.VYKR.</b>		<b>STUPEŇ</b>		<b>DPS</b>		<b>ČVYKRESU</b>	
OSAZENÍ		ZTUŽUJÍCÍCH		SLOUPKŮ		GABIONU	
		ARCH.Č		D.1.2.5.		10	