



KATASTRÁLNÍ SITUAČNÍ VÝKRES

M 1 : 500

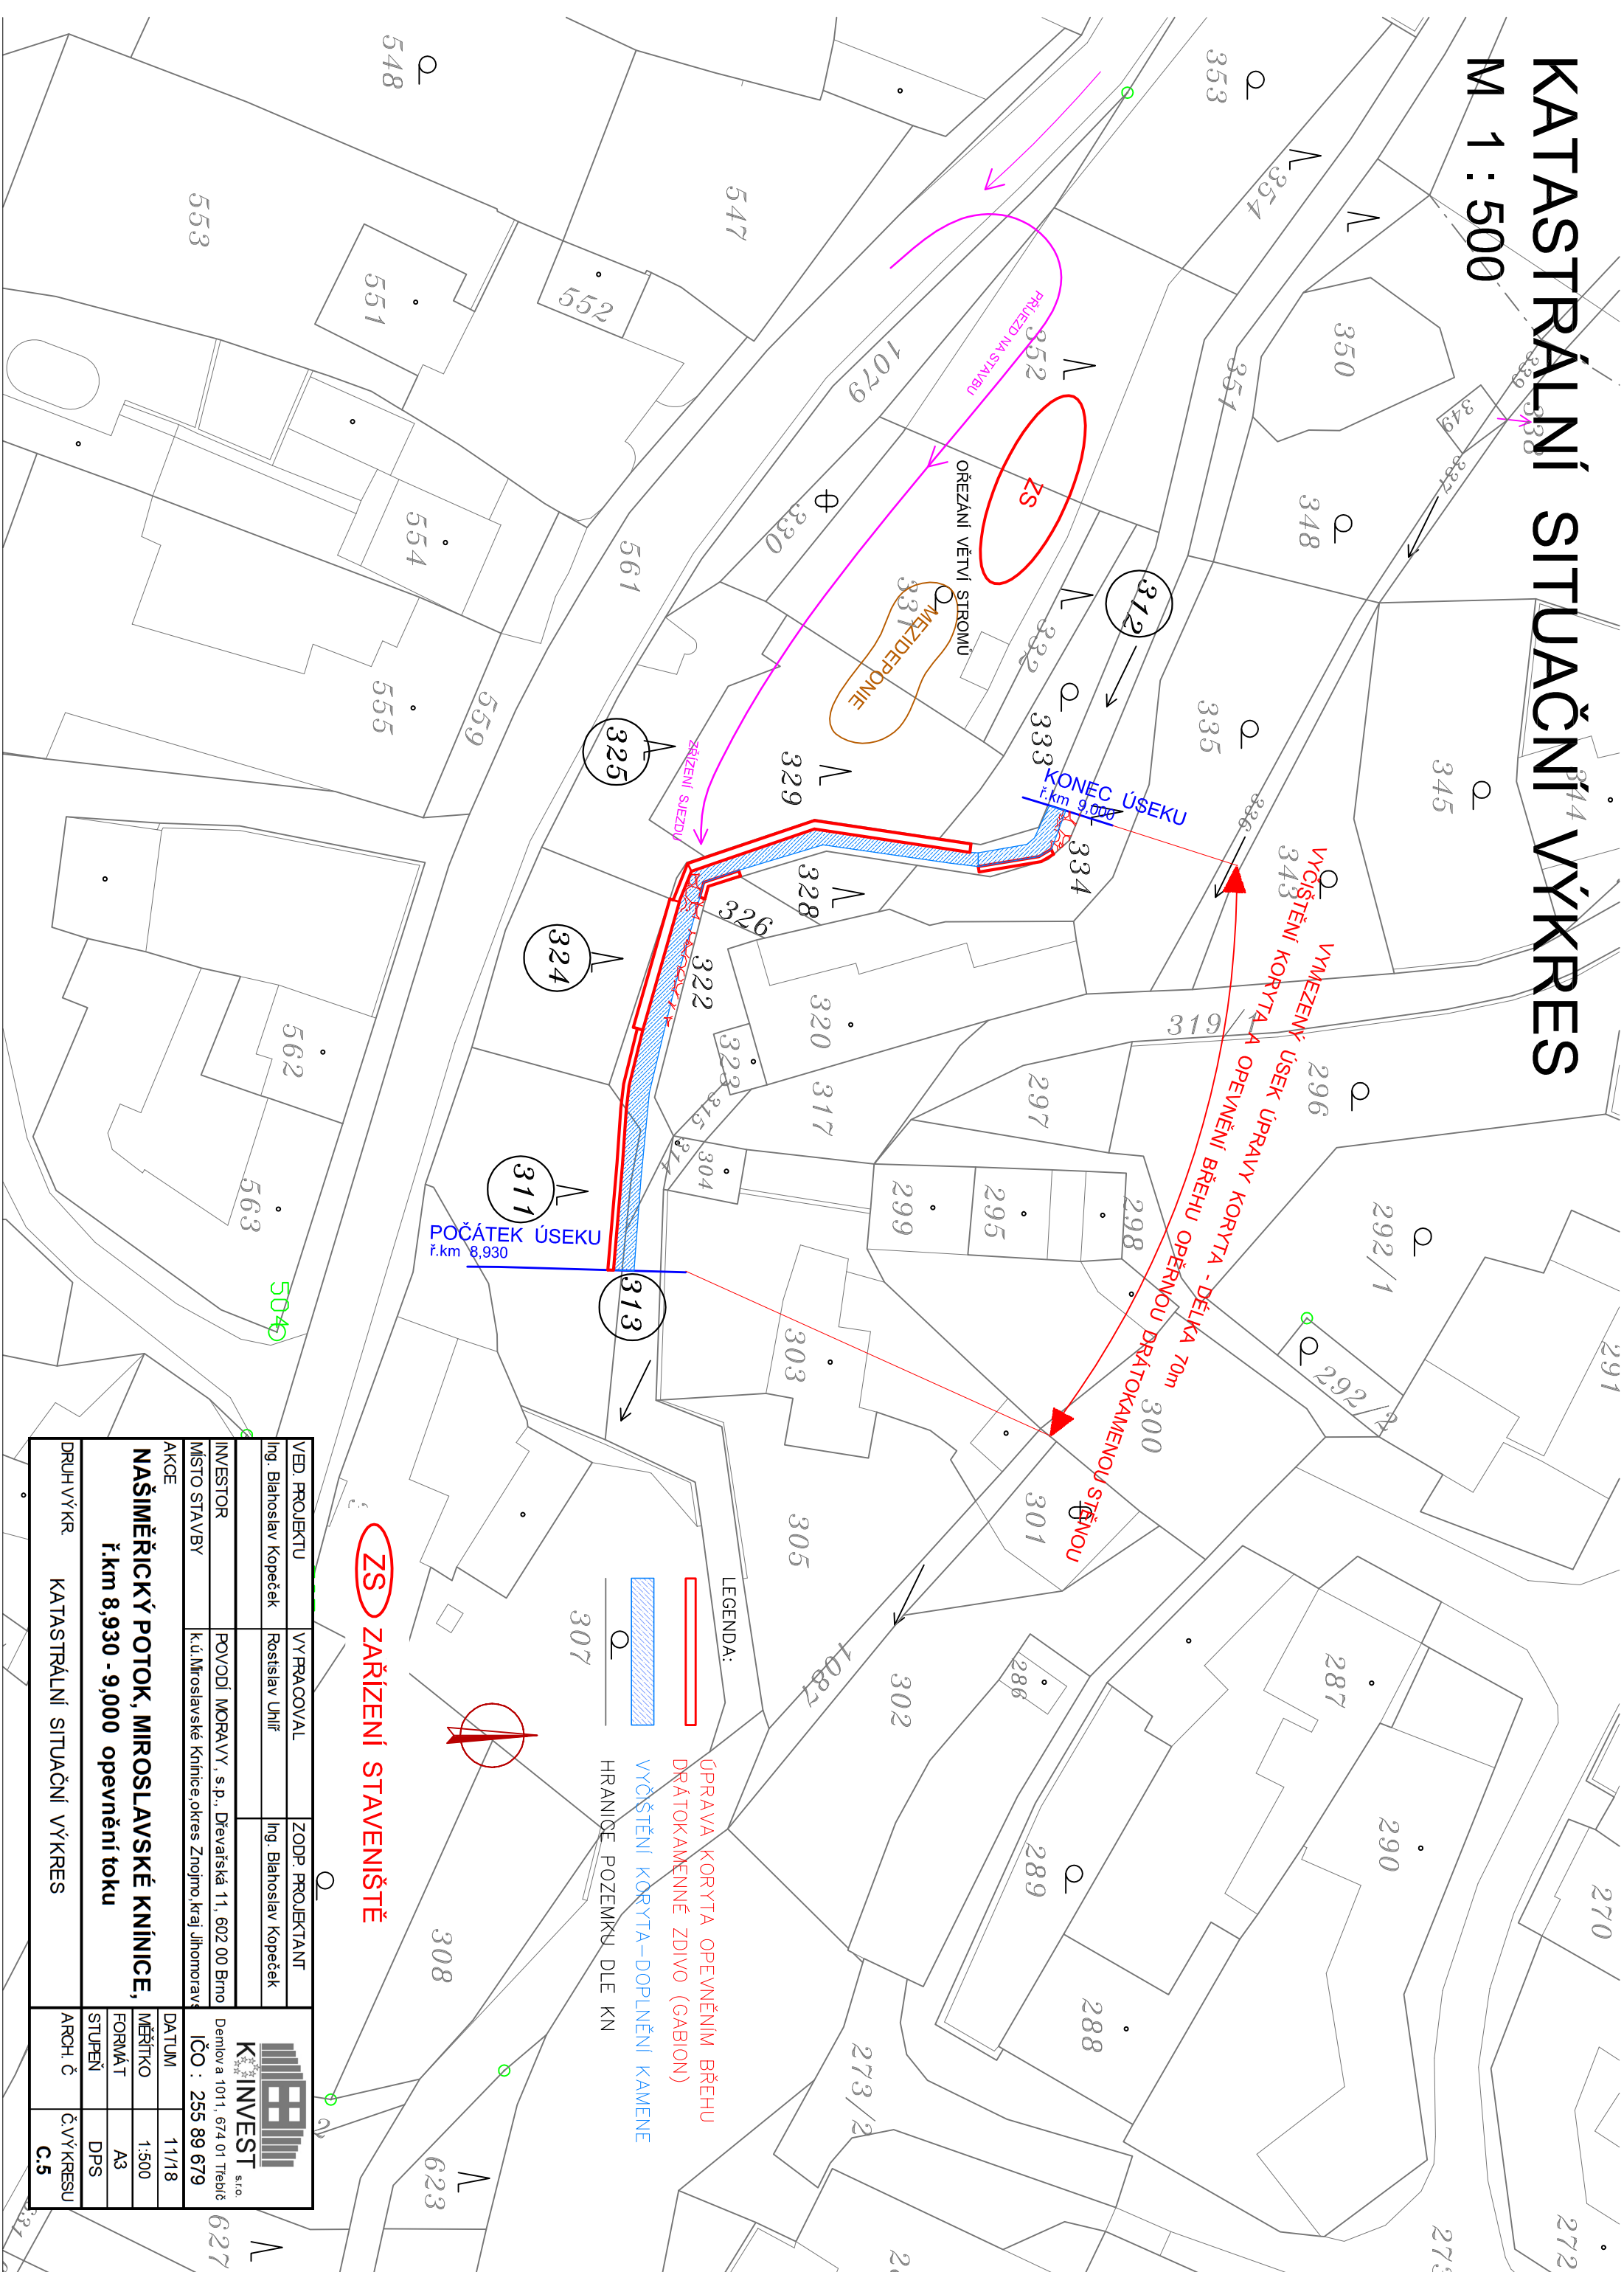

VED. PROJEKTU	VYPRACOVAL	ZODP. PROJEKTANT
Ing. Blahoslav Kopeček	Rostislav Uhlíř	Ing. Blahoslav Kopeček
INVESTOR	POVOŘÍ MORAVY, s. p., Dřevařská 11, 602 00 Brno	
MÍSTO STAVBY	k. ú. Miroslavské Křínice, okres Znojmo, kraj Jihomoravský	
AKCE	NAŠIMĚŘICKÝ POTOK, MIROSLAVSKÉ KŘÍNICE, ř.km 8,930 - 9,000 opěvnění toku	
DRUH VÝKR.	KATASTRÁLNÍ SITUAČNÍ VÝKRES	
 K INVEST s.r.o. Demlov a 1011, 674 01 Třebíč IČO : 255 89 679		
DATUM	11/18	
MĚŘÍTKO	1:500	
FORMÁT	A3	
STUPEŇ	DPS	
ARCH. Č	Č.VÝKRESU	C.5