
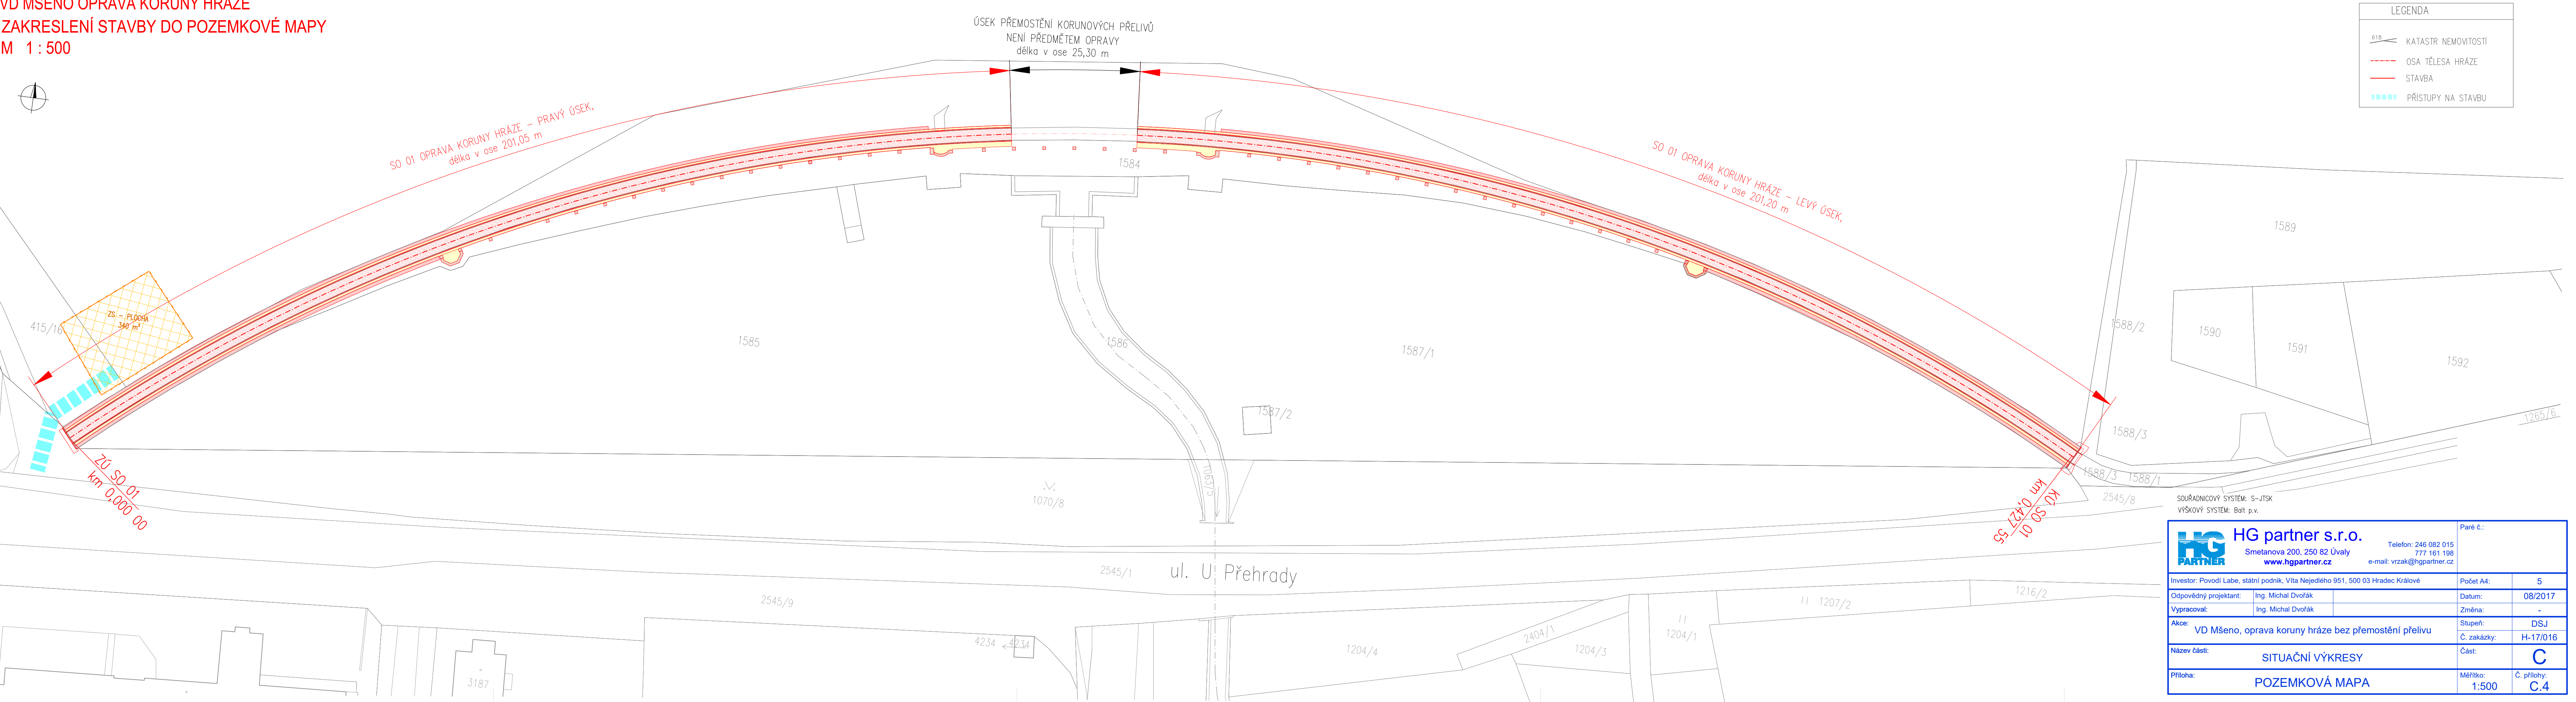


VD MŠENO OPRAVA KORUNY HRÁZE  
ZAKRESLENÍ STAVBY DO POZEMKOVÉ MAPY  
M 1 : 500

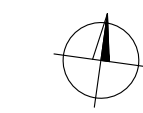

LEGENDA	
	KATASTR NEMOVITOSTÍ
	OSA TĚLESA HRÁZE
	STAVBA
	PŘÍSTUPY NA STAVBU

<b>HG partner s.r.o.</b> Smetanova 200, 250 82 Úvaly <a href="http://www.hgpartner.cz">www.hgpartner.cz</a> Telefon: 246 082 015 777 161 198 e-mail: <a href="mailto:vrzak@hgpartner.cz">vrzak@hgpartner.cz</a>		Paré č.:	
Investor: Povodí Labe, státní podnik, Víta Nejedlého 951, 500 03 Hradec Králové		Počet A4:	5
Odpovědný projektant:	Ing. Michal Dvořák	Datum:	08/2017
Vypracoval:	Ing. Michal Dvořák	Změna:	-
Akce: VD Mšeno, oprava koruny hráze bez přemostění přelivu		Stupeň:	DSJ
Název části: SITUAČNÍ VÝKRESY		Č. zakázky:	H-17/016
Příloha: POZEMKOVÁ MAPA		Č. část:	C
		Měřítko: 1:500	Č. přílohy: C.4