


VD MŠENO OPRAVA KORUNY HRÁZE
VYTÝČENÍ STAVBY
M 1 : 500

SOUŘADNICE BODŮ VYTÝČENÍ

Číslo bodu	Y [m]	X [m]	poznámka
1001	68041,74	978959,10	osa hráze
1002	680538,01	978955,77	osa hráze
1003	680534,23	978952,49	osa hráze
1004	680530,41	978949,27	osa hráze
1005	680526,54	978946,11	osa hráze
1006	680522,62	978942,99	osa hráze
1007	680518,66	978939,04	osa hráze
1008	680514,66	978936,94	osa hráze
1009	680510,62	978934,00	osa hráze
1010	680506,54	978931,11	osa hráze
1011	680502,41	978928,29	osa hráze
1012	680498,25	978925,52	osa hráze
1013	680494,04	978922,82	D.S.
1014	680489,80	978920,17	osa hráze
1015	680485,52	978917,58	osa hráze
1016	680481,21	978915,06	osa hráze
1017	680476,86	978912,59	osa hráze
1018	680472,47	978910,19	osa hráze
1019	680468,05	978907,85	osa hráze
1020	680463,60	978905,47	osa hráze
1021	680459,12	978903,36	osa hráze
1022	680454,60	978901,21	osa hráze
1023	680450,06	978899,12	osa hráze
1024	680445,49	978897,10	osa hráze
1025	680440,88	978895,15	osa hráze
1026	680436,26	978893,16	osa hráze
1027	680431,60	978891,43	osa hráze
1028	680426,92	978889,68	osa hráze
1029	680422,21	978887,99	osa hráze
1030	680417,48	978886,36	osa hráze
1031	680412,73	978884,81	osa hráze
1032	680407,96	978883,32	osa hráze
1033	680403,17	978881,90	osa hráze
1034	680398,35	978880,54	osa hráze
1035	680393,52	978879,26	osa hráze
1036	680388,67	978878,04	osa hráze
1037	680383,80	978876,90	osa hráze
1038	680378,92	978875,82	osa hráze
1039	680374,02	978874,81	osa hráze
1040	680369,11	978873,87	osa hráze
1041	680364,19	978873,00	osa hráze
1042	680359,43	978869,27	osa hráze
1043	680354,45	978869,27	osa hráze
1044	680349,46	978868,39	osa hráze
1045	680344,46	978868,35	osa hráze
1046	680339,46	978868,19	osa hráze
1047	680334,46	978868,10	osa hráze
1048	680329,46	978868,08	osa hráze
1049	680324,47	978868,13	osa hráze
1050	680319,47	978868,25	osa hráze
1051	680314,47	978868,44	osa hráze
1052	680309,48	978868,70	osa hráze
1053	680304,49	978869,04	osa hráze
1054	680299,51	978869,44	osa hráze
1055	680294,53	978869,91	osa hráze
1056	680289,56	978870,46	osa hráze
1057	680284,60	978871,08	osa hráze
1058	680279,64	978871,76	osa hráze
1059	680274,70	978872,52	osa hráze
1060	680269,77	978873,35	osa hráze
1061	680264,85	978874,24	osa hráze
1062	680259,95	978875,21	osa hráze
1063	680254,05	978876,25	osa hráze
1064	680249,18	978877,35	osa hráze
1065	680244,32	978878,53	osa hráze
1066	680239,48	978879,77	osa hráze
1067	680234,65	978881,08	osa hráze
1068	680229,84	978882,46	osa hráze
1069	680224,06	978883,91	osa hráze
1070	680219,29	978885,43	osa hráze
1071	680214,55	978887,01	osa hráze
1072	680209,83	978888,67	osa hráze
1073	680204,14	978890,38	osa hráze
1074	680199,47	978892,17	osa hráze
1075	680194,72	978894,02	osa hráze
1076	680189,99	978895,93	osa hráze
1077	680185,26	978897,92	osa hráze
1078	680180,55	978899,96	osa hráze
1079	680175,82	978902,07	osa hráze
1080	680171,09	978904,25	osa hráze
1081	680166,36	978906,49	osa hráze

Číslo bodu	Y [m]	X [m]	poznámka
2001	680543,50	978957,38	obrubník - P8
2002	680542,73	978958,25	obrubník - P8
2003	680539,39	978955,29	D.S. + OV1
2004	680531,78	978948,80	D.S. + OV2
2005	680525,96	978944,07	D.S.
2006	680520,05	978939,46	D.S. + OV3
2007	680514,04	978934,97	D.S.
2008	680507,94	978930,61	D.S. + OV4
2009	680501,76	978926,37	D.S.
2010	680495,48	978922,26	D.S. + OV5
2011	680489,12	978918,29	D.S.
2012	680482,67	978914,45	D.S. + OV6
2013	680476,15	978910,76	D.S.
2014	680469,54	978907,20	D.S. + OV7
2015	680462,87	978903,79	D.S.
2016	680456,12	978900,52	D.S. + OV8
2017	680449,30	978897,39	D.S.
2018	680442,42	978894,41	D.S. + OV9
2019	680435,47	978891,58	D.S.
2020	680428,47	978888,89	D.S. + OV10
2021	680421,41	978886,36	D.S.
2022	680414,30	978883,98	D.S. + OV11
2023	680407,14	978881,75	D.S.
2024	680399,93	978879,67	D.S. + OV12
2025	680392,68	978877,75	D.S.
2026	680385,39	978875,98	D.S. + OV13
2027	680378,07	978874,37	D.S.
2028	680370,71	978872,91	D.S. + OV14
2029	680363,31	978871,61	D.S.
2030	680356,21	978868,40	D.S.
2031	680349,73	978867,74	D.S. + OV15
2032	680343,24	978867,28	D.S.
2033	680336,75	978866,99	D.S. + OV16
2034	680330,25	978866,86	D.S.
2035	680323,76	978866,88	D.S. + OV17
2036	680317,25	978867,07	D.S.
2037	680310,76	978867,41	D.S. + OV18
2038	680304,28	978867,91	D.S.
2039	680297,81	978868,57	D.S. + OV19
2040	680291,35	978869,39	D.S.
2041	680284,92	978870,36	D.S. + OV20
2042	680278,50	978871,49	D.S.
2043	680272,11	978872,78	D.S. + OV21
2044	680265,75	978874,22	D.S.
2045	680259,43	978875,82	D.S. + OV22
2046	680253,13	978877,57	D.S.
2047	680246,88	978879,48	D.S. + OV23
2048	680240,67	978881,54	D.S.
2049	680234,50	978883,75	D.S. + OV24
2050	680228,39	978886,12	D.S.
2051	680222,32	978888,63	D.S. + OV25
2052	680216,31	978891,29	D.S.
2053	680210,35	978894,10	D.S. + OV26
2054	680204,46	978897,06	D.S.
2055	680198,63	978900,16	D.S. + OV27
2056	680192,74	978903,27	D.S. + OV28
2057	680186,85	978906,40	obrubník - LB
2058	680180,96	978909,56	obrubník - LB

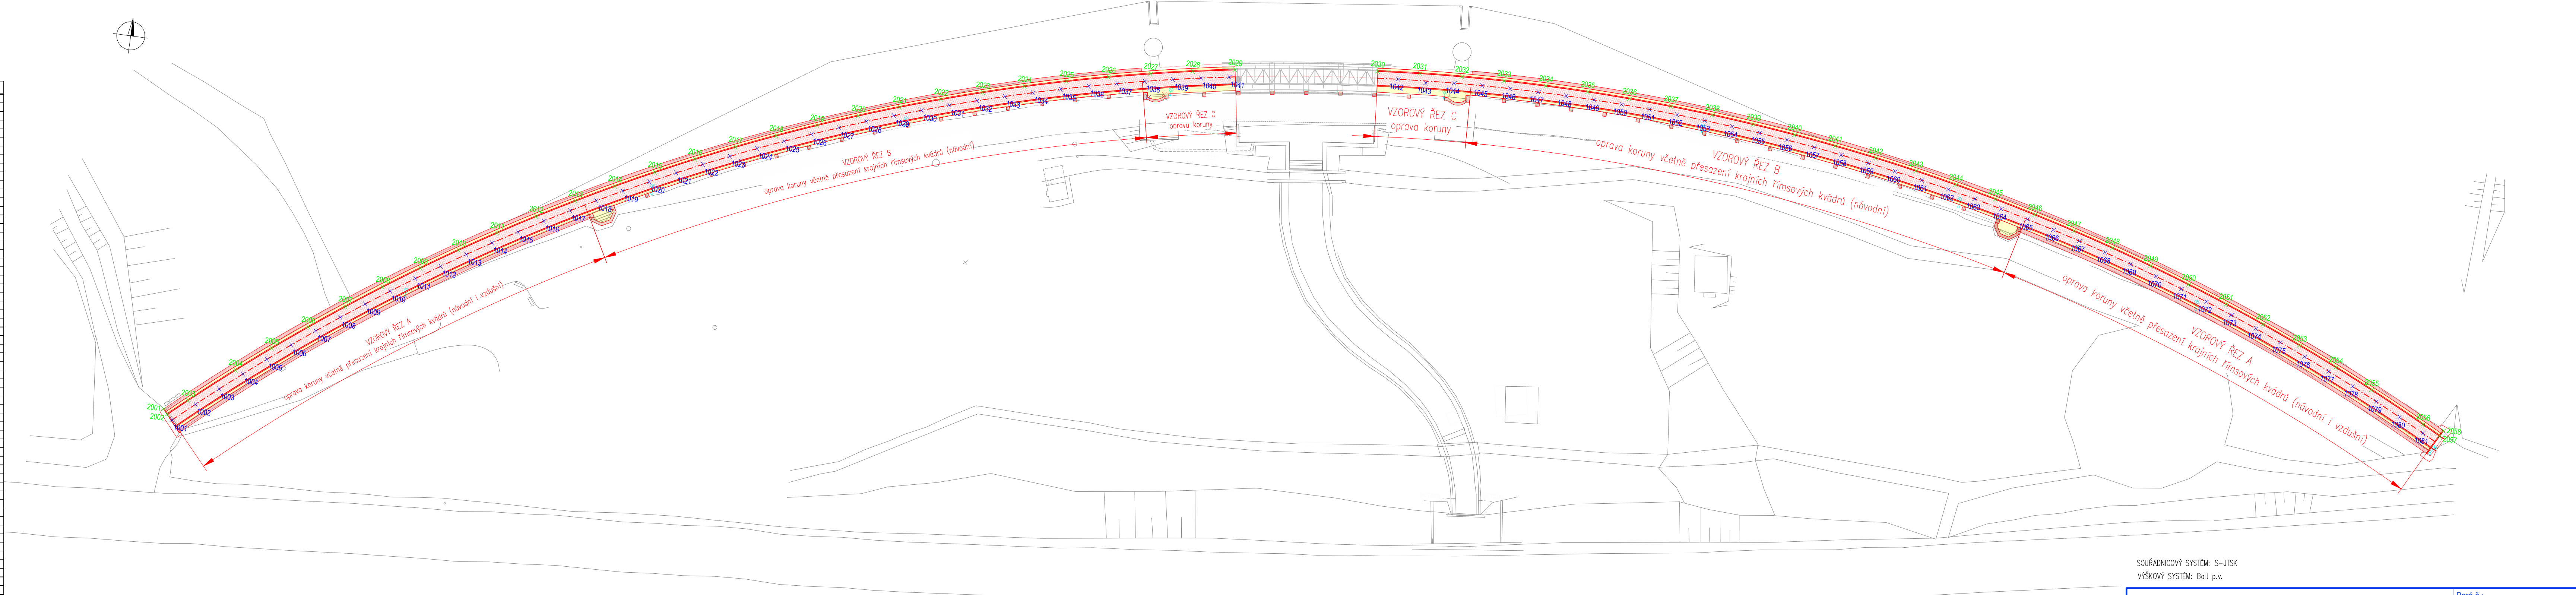

SOUŘADNICOVÝ SYSTÉM: S-JTSK

VÝŠKOVÝ SYSTÉM: Balt p.v.

 HG partner s.r.o. Smetanova 200, 250 82 Úvaly www.hgpartner.cz		Telefon: 246 082 015 777 161 198 e-mail: vrzak@hgpartner.cz		Paré č.:	
Investor: Povodí Labe, státní podnik, Víta Nejedlého 951, 500 03 Hradec Králové		Počet A4:		5	
Odpovědný projektant: Ing. Michal Dvořák		Datum:		08/2017	
Vyracoval: Ing. Michal Dvořák		Změna:		-	
Akce: VD Mšeno, oprava koruny hráze bez přemostění přelivu		Stupeň:		DSJ	
		Č. zakázky:		H-17/016	
Název části: SITUACNÍ VÝKRESY		Část:		C	
Příloha: VYTÝČENÍ STAVBY		Měřítko: 1:500		Č. přílohy: C.5	