


VD MŠENO OPRAVA KORUNY HRÁZE
POHLED NA VZDUŠNÍ LÍČ HRÁZE
M 1 : 500/100

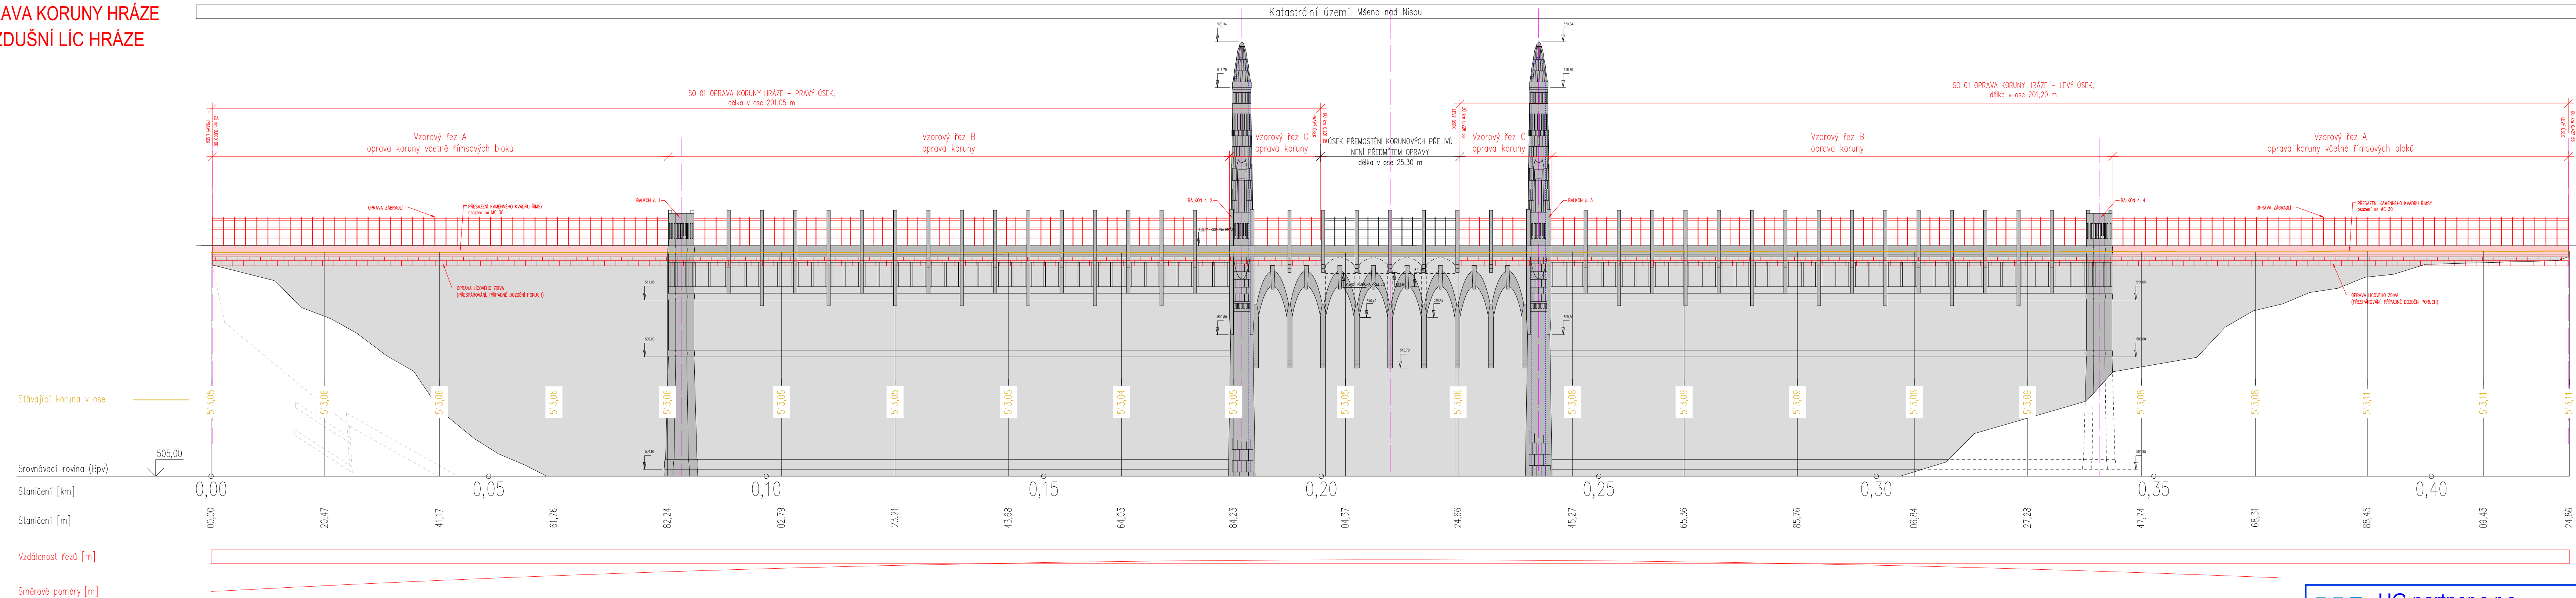

 HG partner s.r.o. Smetanova 200, 250 82 Úvaly www.hgpartner.cz		Telefon: 246 082 015 777 161 198 e-mail: vrzak@hgpartner.cz	Paré č.:
Investor: Povodí Labe, státní podnik, Váta Nejedlého 951, 500 03 Hradec Králové		Počet A4:	5
Odpovědný projektant:	Ing. Michal Dvořák	Datum:	08/2017
Vypracoval:	Ing. Michal Dvořák	Č. stavby:	139160001
Akce: VD Mšeno, oprava koruny hráze bez přemostění přelivu		Stupeň:	DSJ
		Č. zakázky:	H-17/016
Název části: DOKUMENTACE OBJEKTŮ		Část:	D
Příloha: POHLED NA HRÁZ - VZDUŠNÍ LÍČ		Měřítko:	Č. přílohy:
		1:500/100	D.4.1