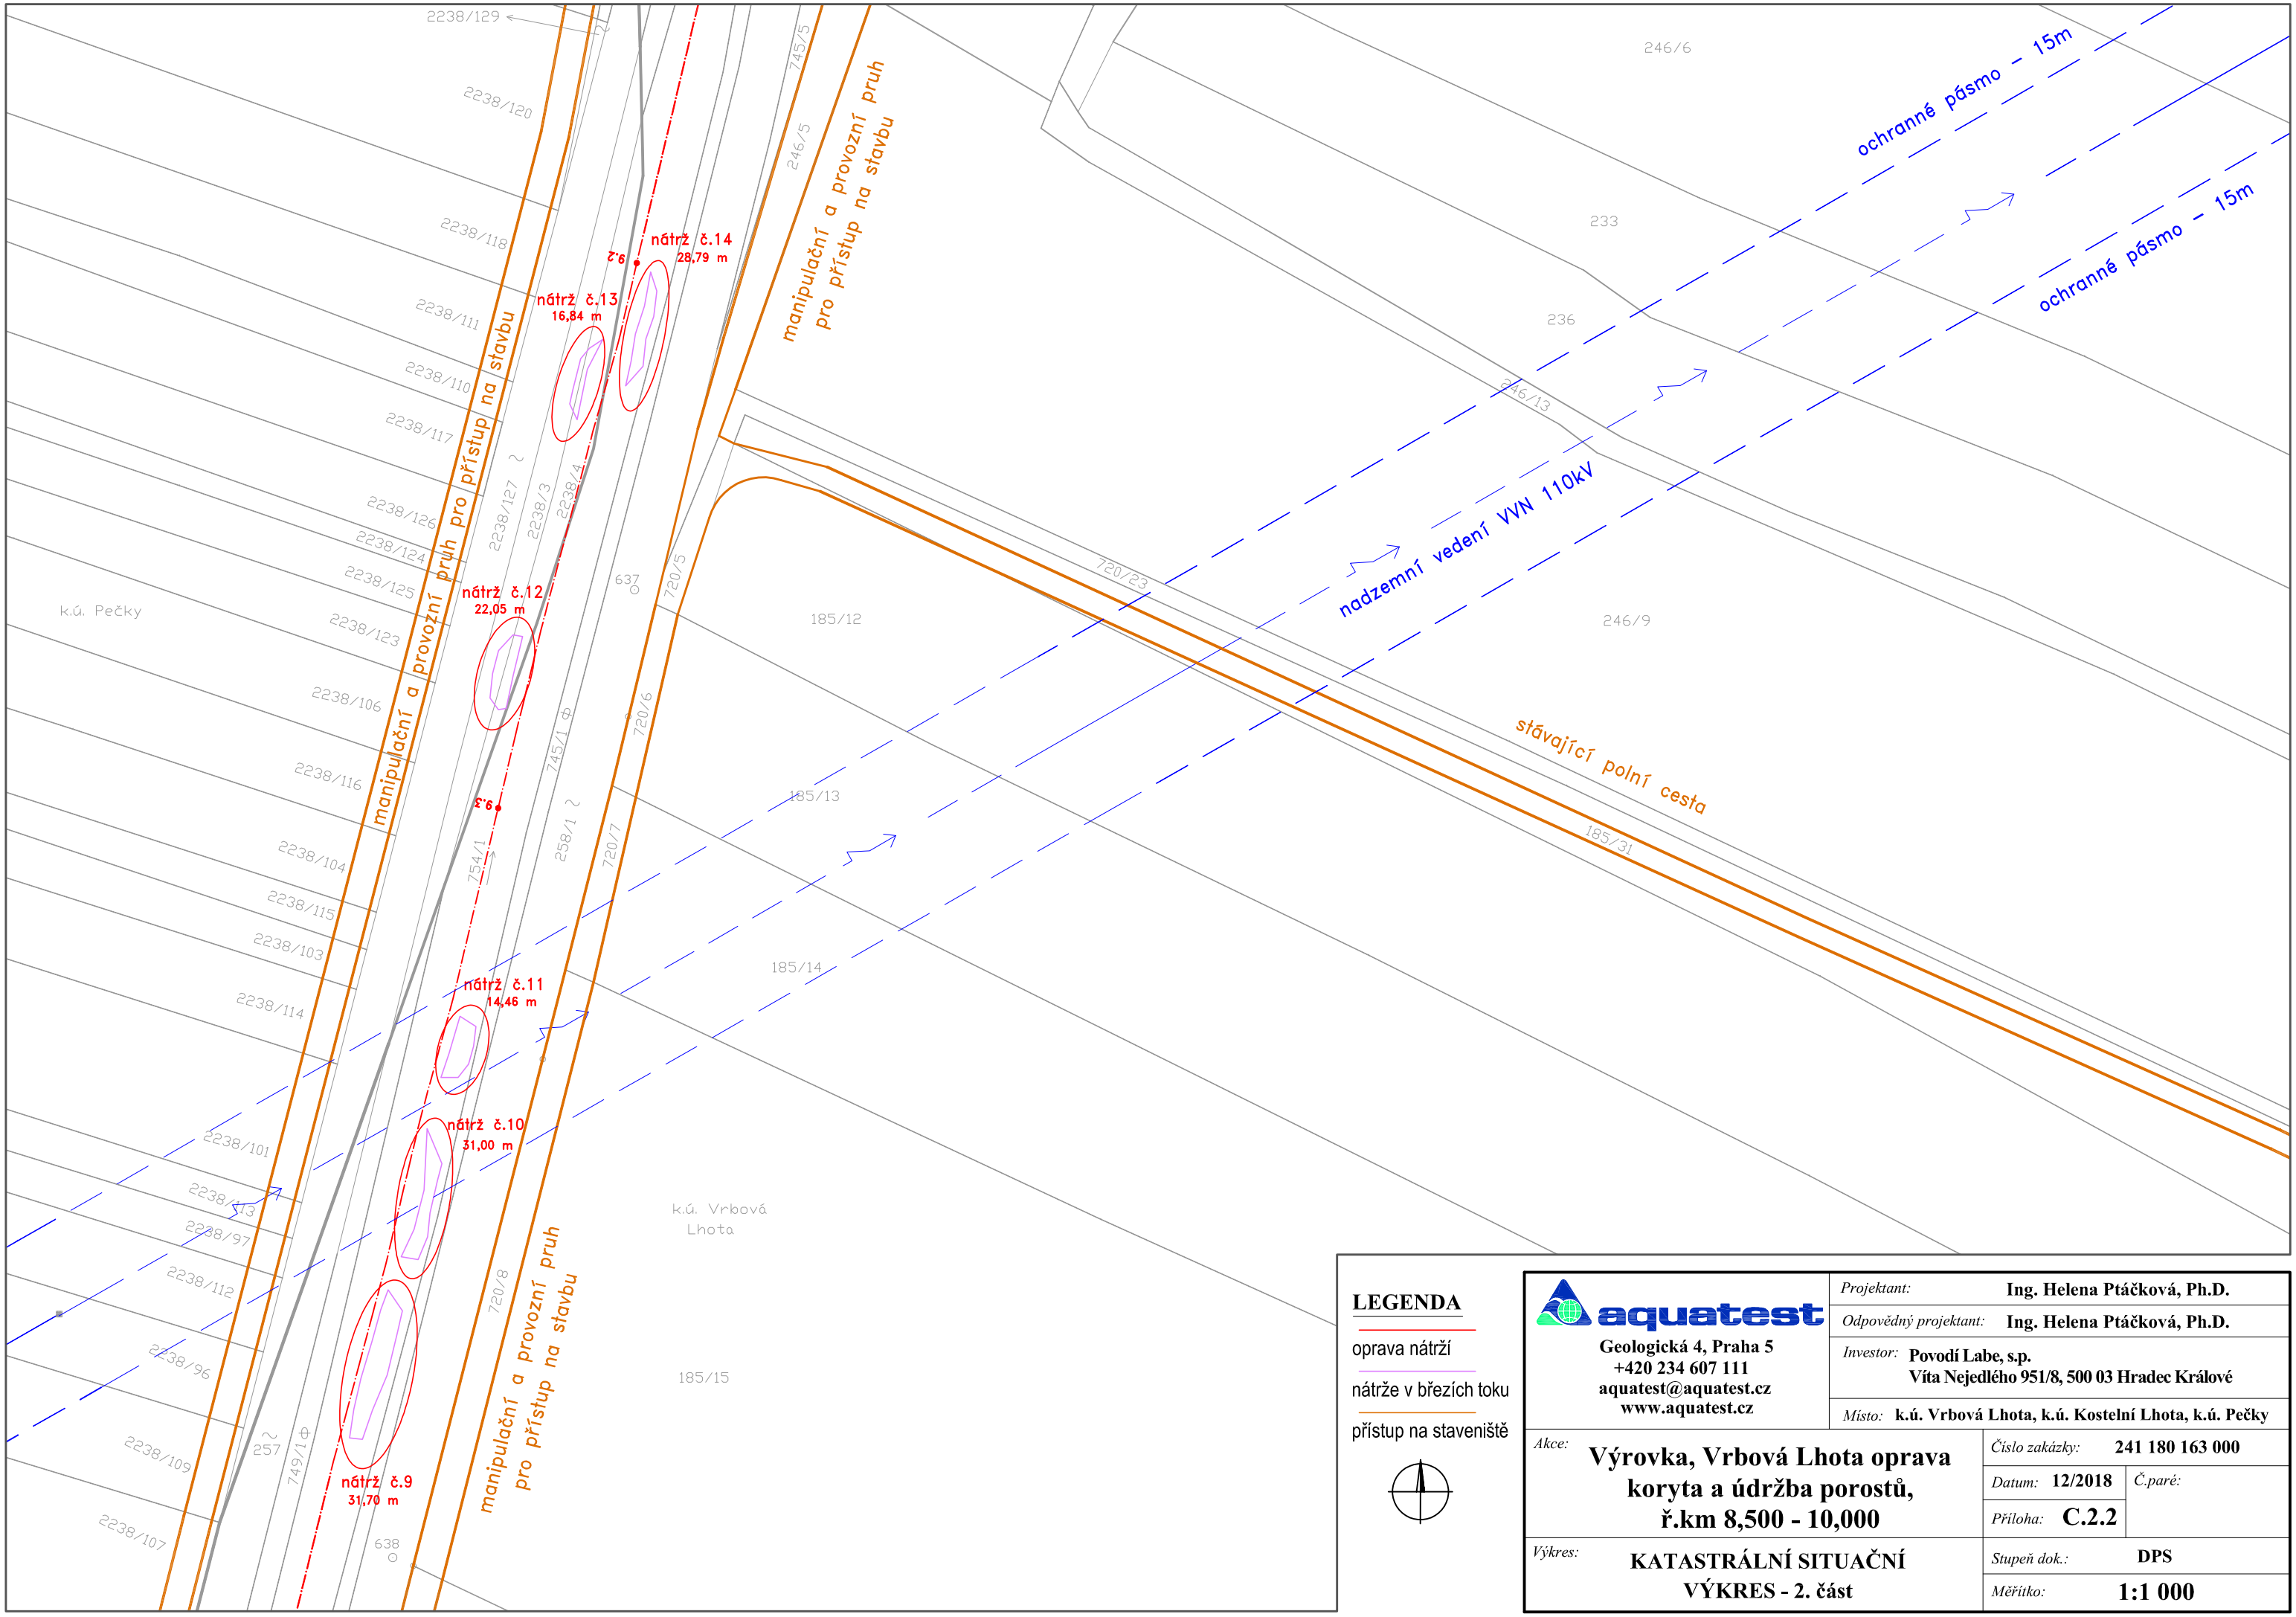

LEGENDA

oprava nátrží

nátrže v březích toku

přístup na staveniště

aquatest

Geologická 4, Praha 5
+420 234 607 111
aquatest@aquatest.cz
www.aquatest.cz

Projektant:	**Ing. Helena Ptáčková, Ph.D.**
Odpovědný projektant:	**Ing. Helena Ptáčková, Ph.D.**
Investor:	**Povodí Labe, s.p.** **Víta Nejedlého 951/8, 500 03 Hradec Králové**
Místo:	**k.ú. Vrbová Lhota, k.ú. Kostelní Lhota, k.ú. Pečky**
Akce:	**Výrovka, Vrbová Lhota oprava koryta a údržba porostů, ř.km 8,500 - 10,000**
Číslo zakázky:	**241 180 163 000**
Datum:	**12/2018**
Č.paré:	
Příloha:	**C.2.2**
Výkres:	**KATASTRÁLNÍ SITUAČNÍ VÝKRES - 2. část**
Stupeň dok.:	**DPS**
Měřítko:	**1:1 000**