



VN TETĚTICE – OPRAVA NÁDRŽE A ODSTRANĚNÍ NÁNOSŮ
SITUAČNÍ VÝKRES STAVBY, M 1:500

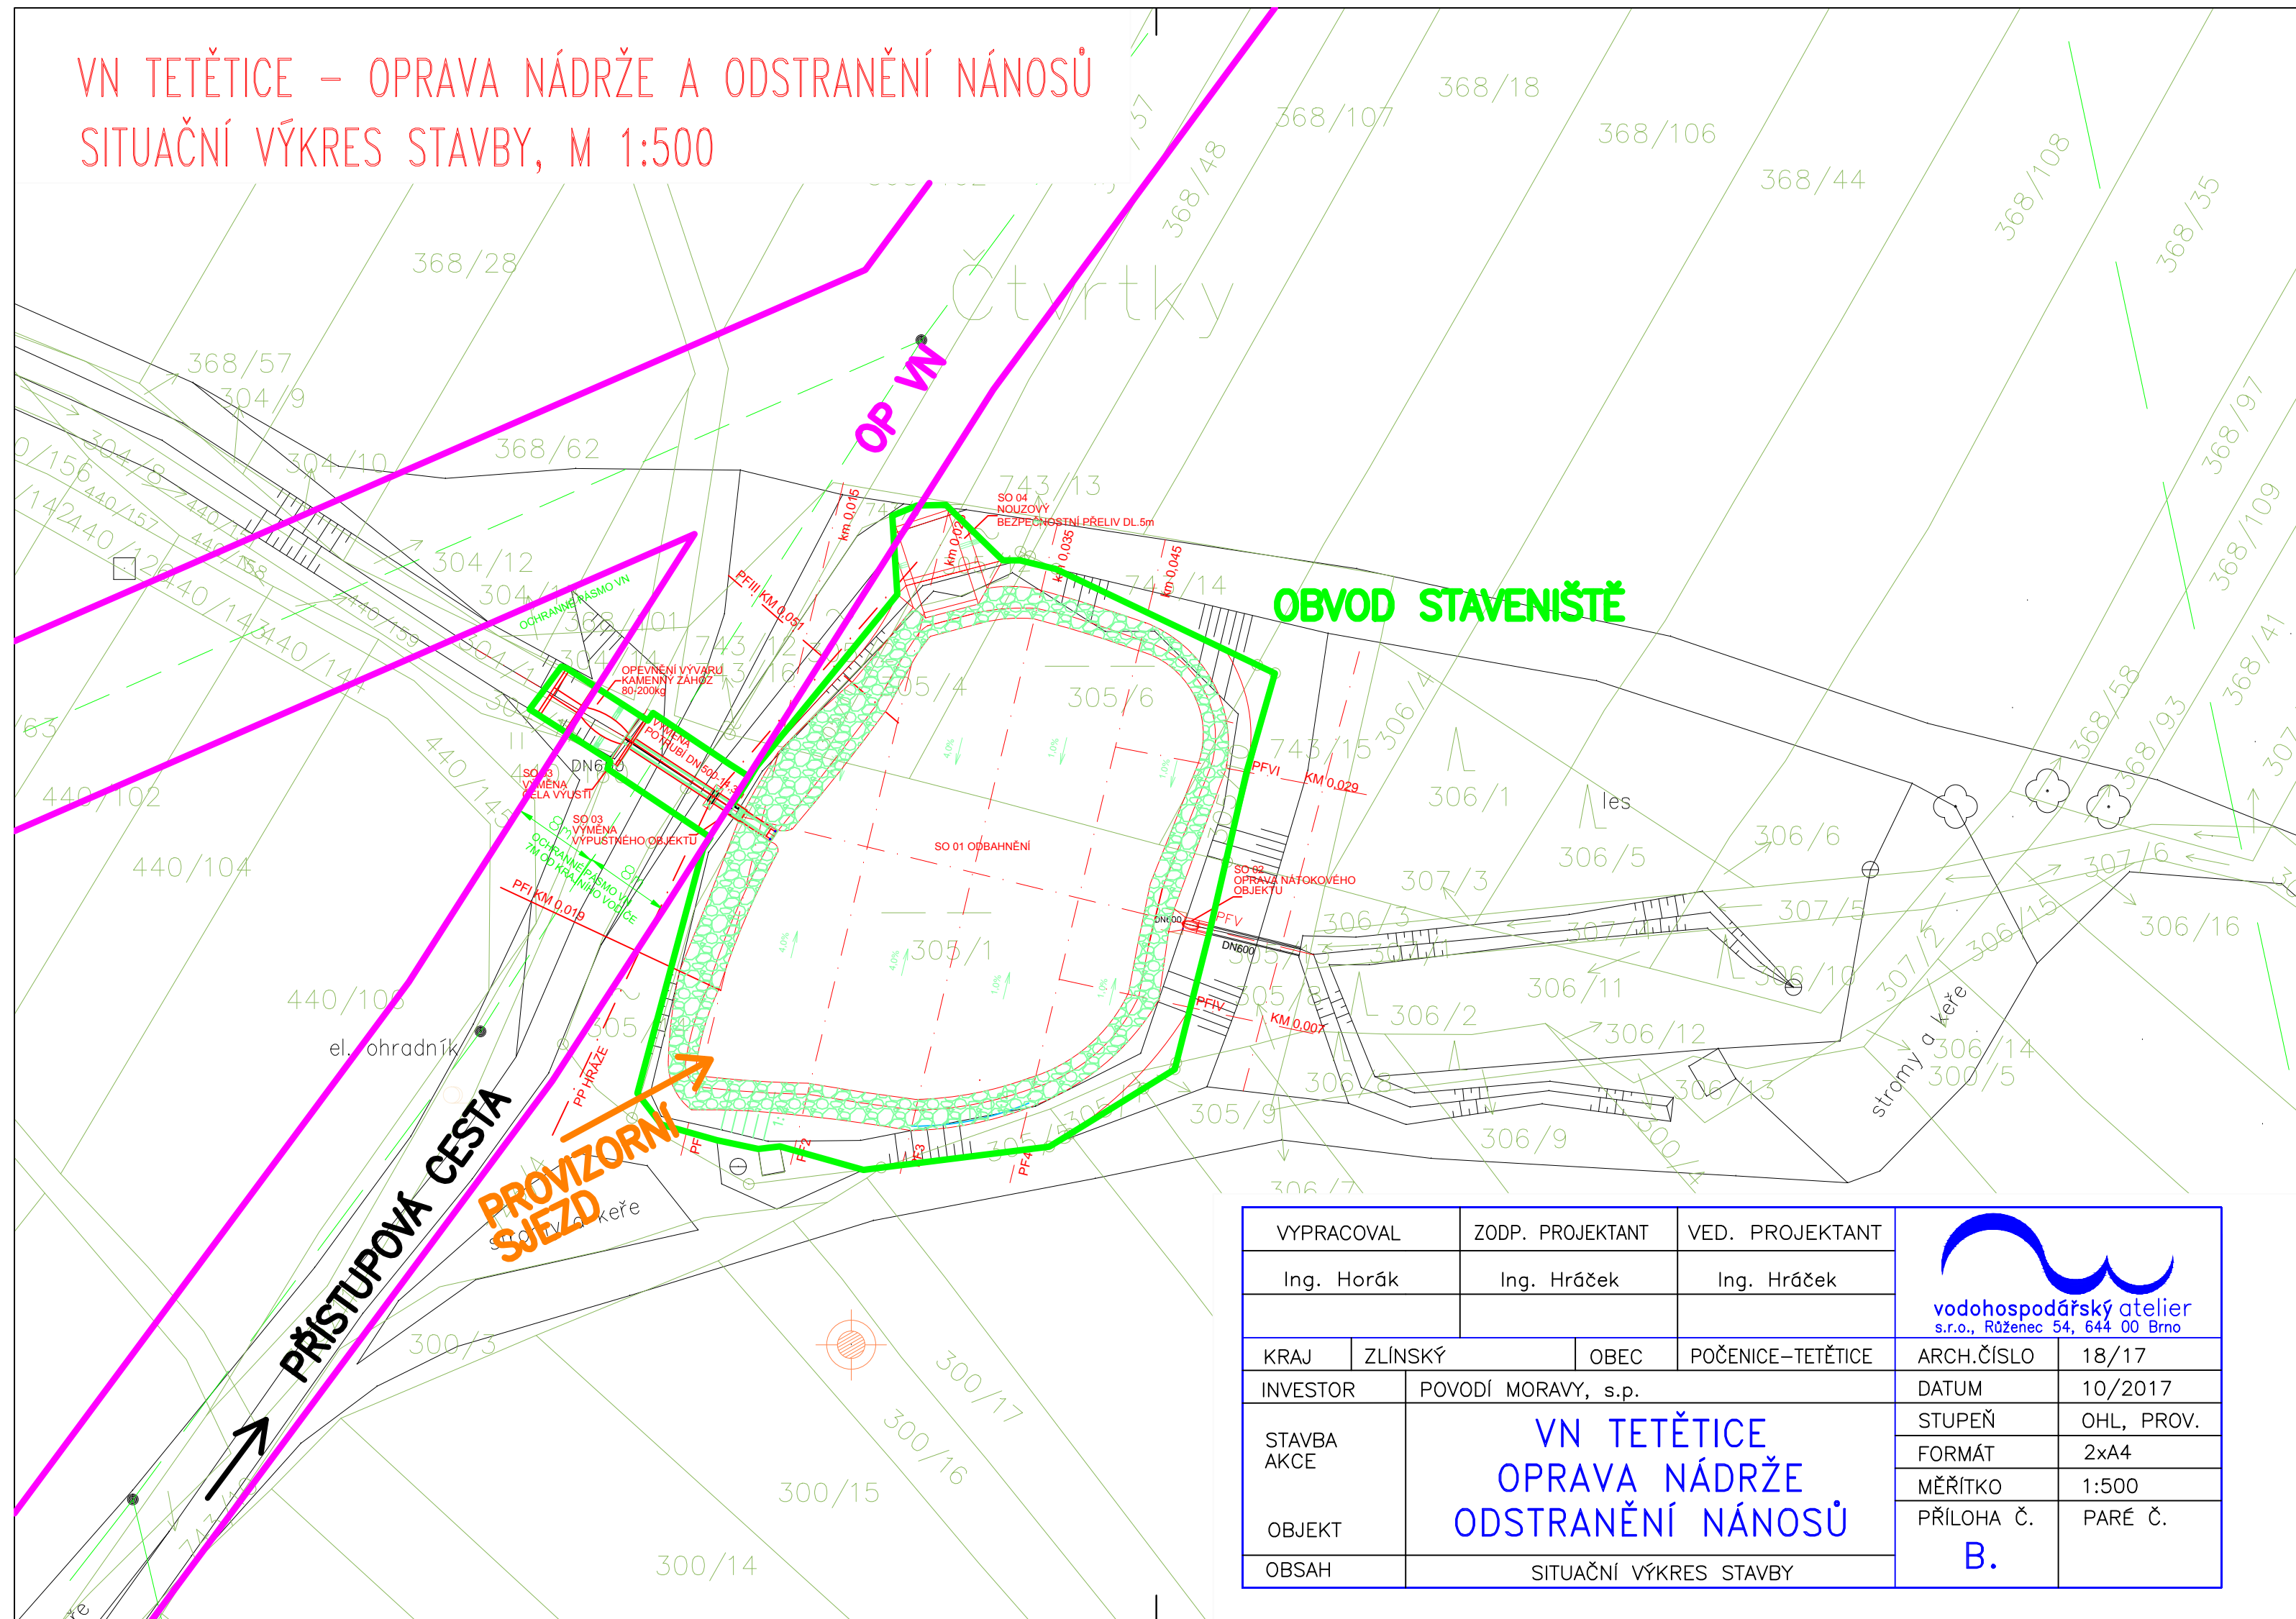

VYPRACOVAL		ZODP. PROJEKTANT		VED. PROJEKTANT		 vodohospodářský atelier s.r.o., Růženec 54, 644 00 Brno	
Ing. Horák		Ing. Hráček		Ing. Hráček			
KRAJ	ZLÍNSKÝ		OBEC	POČENICE – TETĚTICE		ARCH.ČÍSLO	18/17
INVESTOR		POVODÍ MORAVY, s.p.				DATUM	10/2017
STAVBA AKCE		VN TETĚTICE OPRAVA NÁDRŽE ODSTRANĚNÍ NÁNOSŮ				STUPEŇ	OHL, PROV.
OBJEKT						FORMÁT	2xA4
OBSAH						MĚŘÍTKO	1:500
		SITUAČNÍ VÝKRES STAVBY				PŘÍLOHA Č. B.	PARÉ Č.